


PIANTA PIANO PRIMO
SCALA 1:100

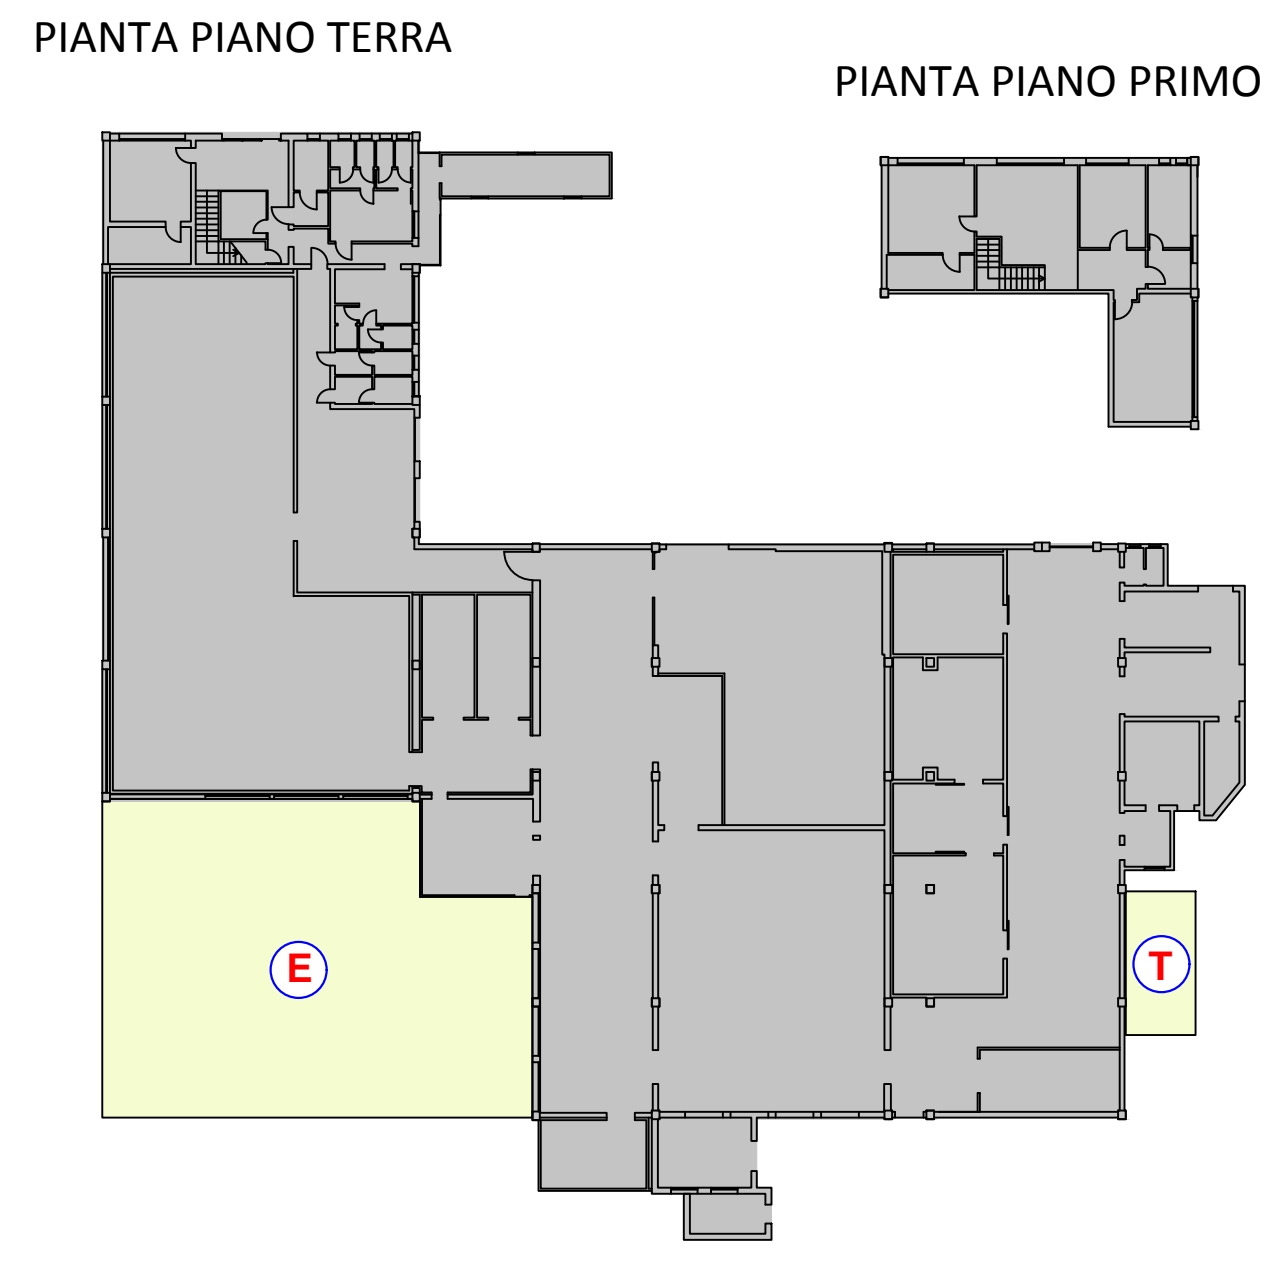

- SLP ANTE OPERAM
 - E AMBITO IN PROGETTO 353 m²
 - T TETTOIA 28 m²
- SLP TOTALE 2.370 m²
(art. 5, 6 e 7 del DPR 160/2010)

REGIONE EMILIA ROMAGNA
CITTA' METROPOLITANA DI BOLOGNA
COMUNE DI
SAN GIOVANNI IN PERSICETO

PERMESSO DI COSTRUIRE
(art. 5, 6 e 7 del DPR 160/2010)

**RISTRUTTURAZIONE CON AMPLIAMENTO
STABILIMENTO INDUSTRIALE PER
PRODUZIONI ALIMENTARI**

PROGETTO GENERALE

studio di ingegneria
lavezziegrandi

Via Monte Nero 10/C - TROMELLO (PV) - IT
Tel. +39 0382 809100 - Fax +39 0382 809874
P.IVA 01544450180
amministrazione@studiolavezziegrandi.it www.studiolavezziegrandi.it

Allegato n. **04** **PIANTA PIANO TERRA E
PIANO PRIMO**
STATO DI PROGETTO

Rev.	Data	Emisione	Note	Redatto	Controllato	Approvato
0	21.11.2019			R.D.	A.G.	A.G.
1						

Commessa: Archivio GEA Fase: P&C
Località: Via Davia 18 - 40017 San Giovanni in Persiceto (BO) Scala: 1:100

Commitente

GEA
INDUSTRIE ALIMENTARI

Sede: Via Davia 18 - 40017 San Giovanni in Persiceto (BO) tel/fax: 051 6871448/051 6871216

PROGETTISTA RESPONSABILE: Ing. Antonio Grandi

GEA INDUSTRIE ALIMENTARI S.R.L.

AMMINISTRATORE: dott. Antonio Scapuzzi

REPRODUCTION AND DIFFUSION LEGALLY PROHIBITED - RIPRODUZIONE E DIFFUSIONE VIETATA A TERMINI DI LEGGE