SCHEMA RETE TELEFONICA - Scala 1:1000

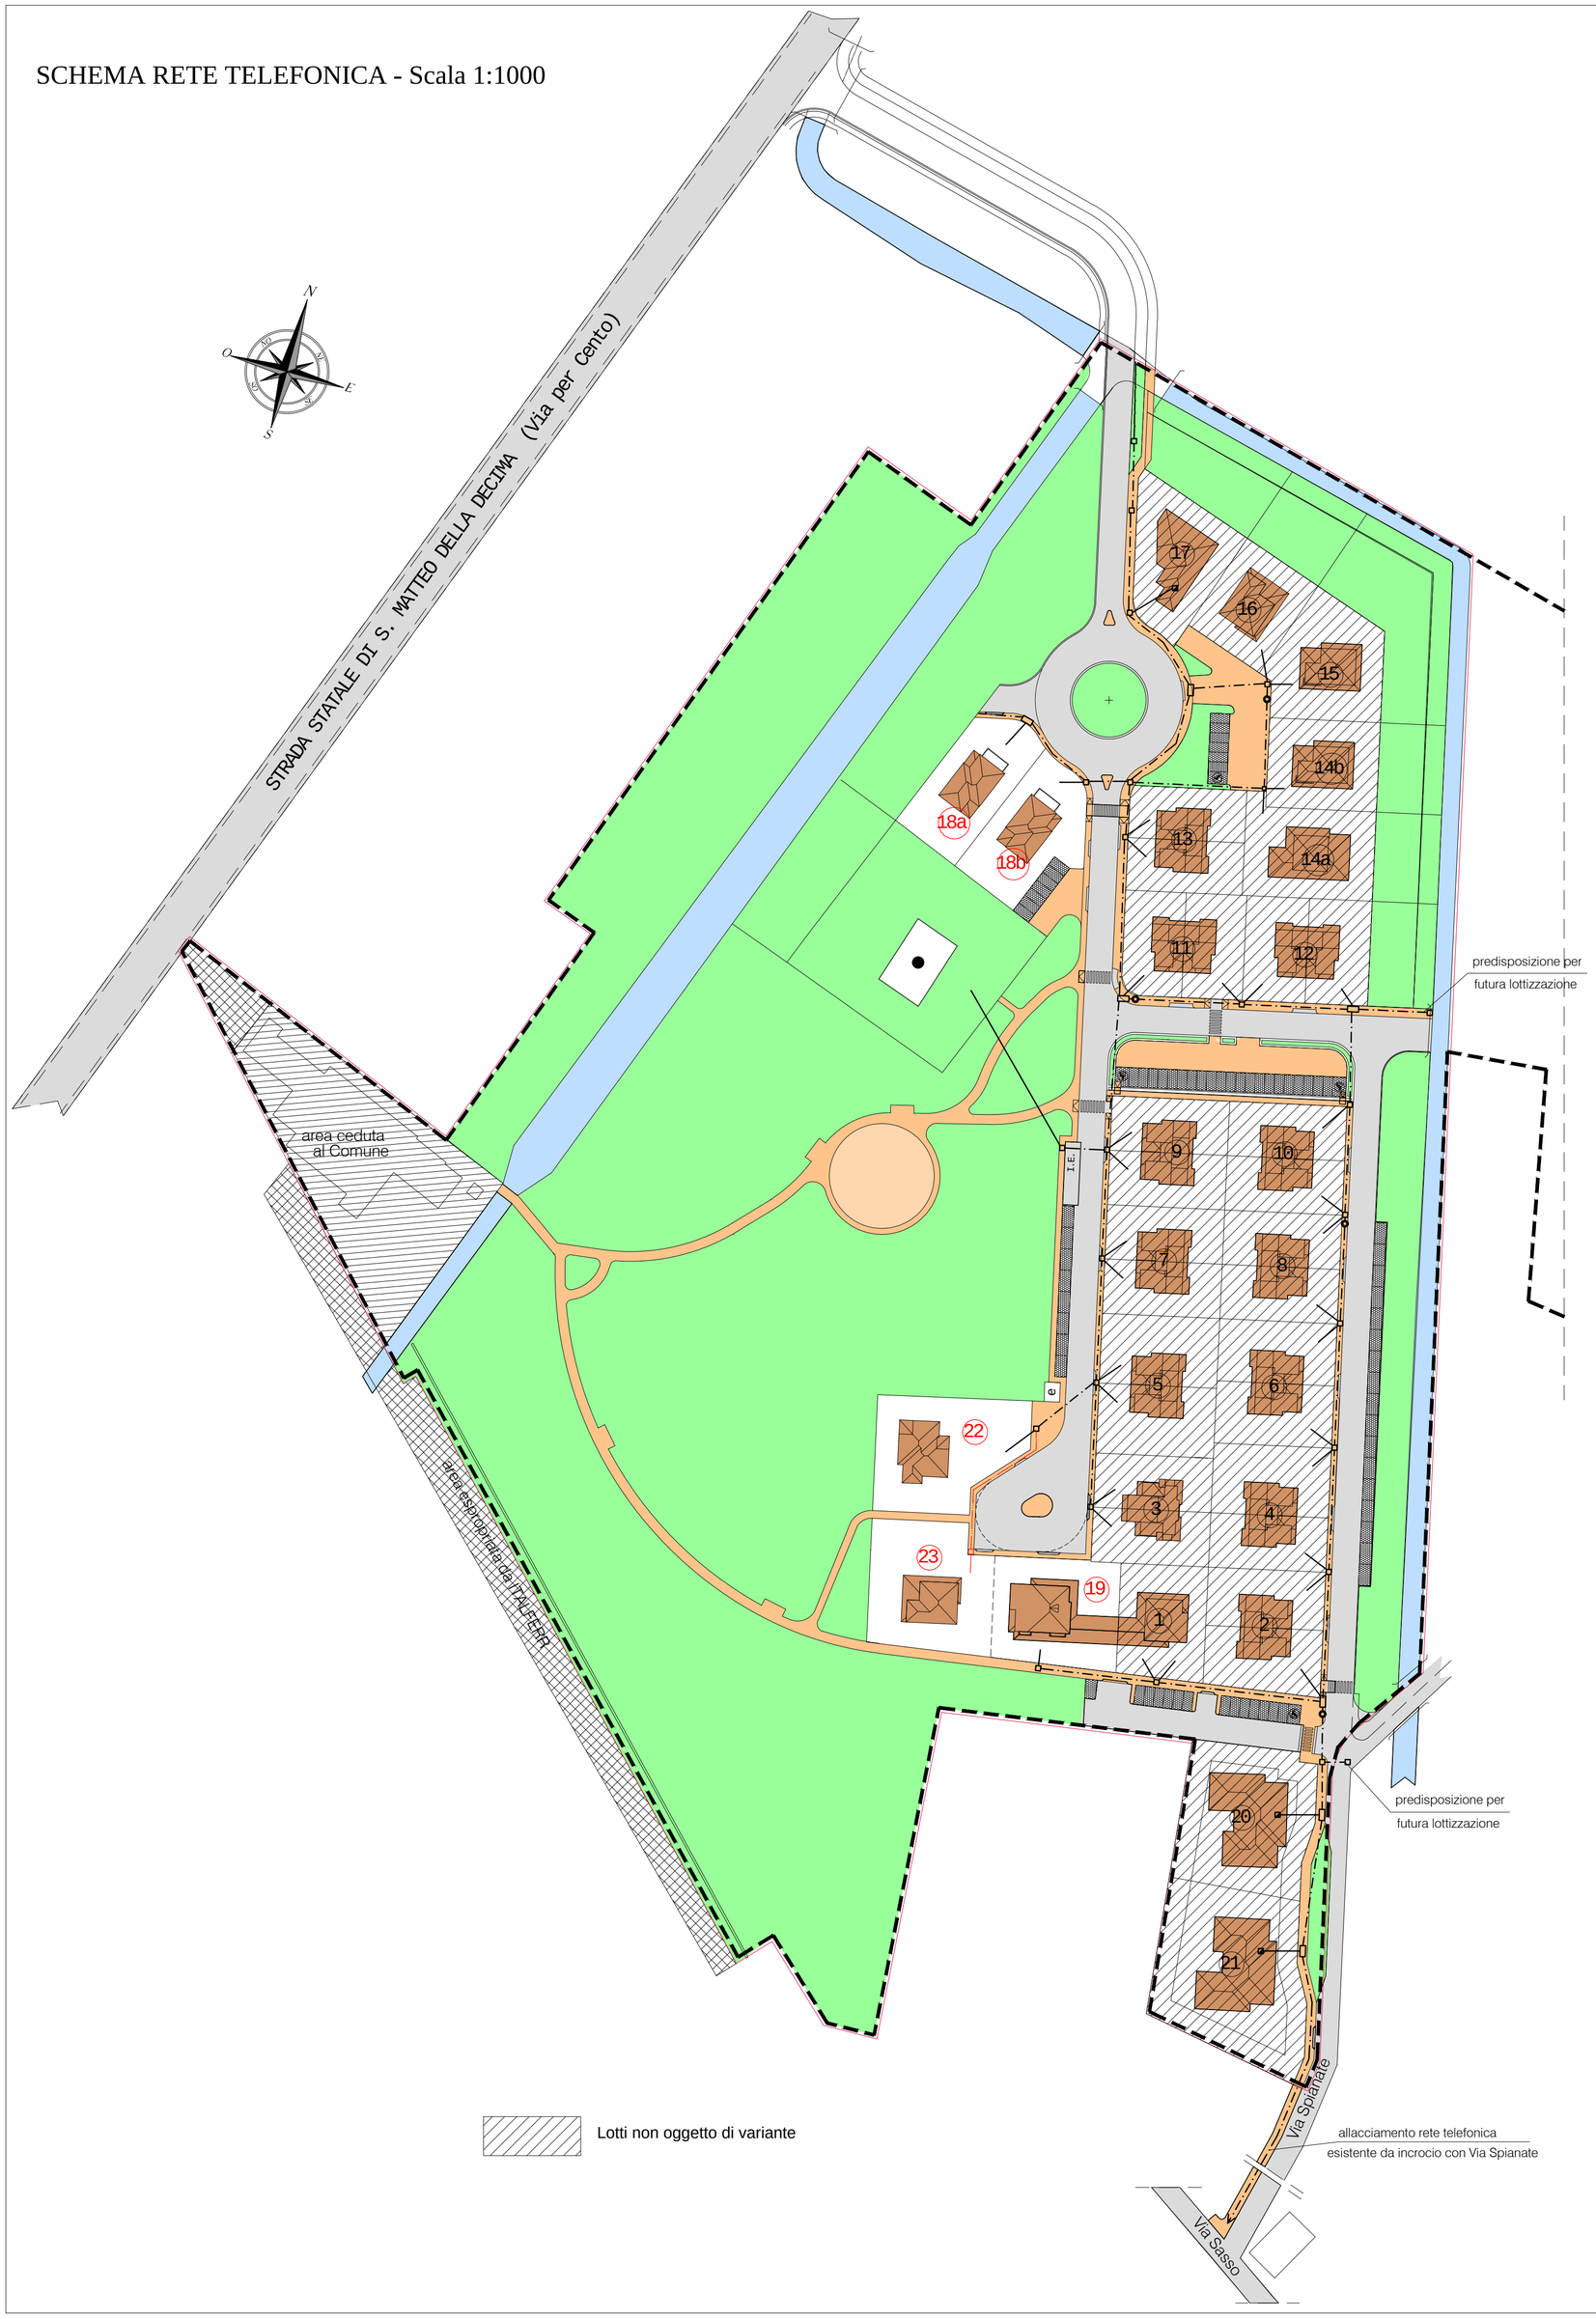

LEGENDA:

- Limite comparto C.2.2
- Limite sub-comparto in progetto
- verde pubblico
- marciapiede e/o pista ciclabile
- preesistenza da recuperare come elemento d'arredo del verde pubblico (a carico Ente Pubblico)

Rete fognaria

rete esistente	rete in progetto	
		rete acque bianche in progetto
		rete acque nere in progetto
		pozzetto ispezionabile
		pozzetto cieco innesto caditoia
		caditoia
		caditoia a bocca di Lupo

Impianto di illuminazione pubblica

- palo illuminazione stradale H=8,00m
- palo illuminazione percorsi pedonali H=3,50m
- rete illuminazione pubblica

Reti utenza

rete esistente	rete in progetto	
		rete idrica
		saracinesca di chiusura
		rete gas metano
		rete telefonica 2 Ø125
		rete telefonica per singola utenza Ø50
		rete energia elettrica b.t. 1 Ø125
		rete energia elettrica M.t. 1 Ø 160
		pozzetto 80x80
e		cabina ENEL M.t.
Q		quadro elettrico
		cassetta derivazioni Enel
		pozzetto telecom 60x60 con chiusino in ghisa
		pozzetto telecom 60x120
		armadietto vano scala
		colonnina telecom

COMUNE

SAN GIOVANNI IN PERSICETO

OPERA	TAVOLA	NR. PROTOCOLLO
CAPOLUOGO (COMPARTO C.2.2 SASSO) **VARIANTE DI ASSESTAMENTO INTERNA A PIANO PARTICOLAREGGIATO DI INIZATIVA PRIVATA.**	7.6/1	

OGGETTO

SCHEMA OPERE URBANIZZAZIONE

RETE TELEFONICA

PROPRIETA'

IL SASSO IMMOBILIARE s.r.l.
Via Zanotti n.8 - 40050 - Funo di Argelato (BO)
C.F./P.IVA 02365461207

PROGETTISTA

ING. RAVALDI FABRIZIO
Via Farini n.55 - 40017 - San Giovanni in Persiceto (BO)
C.F. RVL FRZ 70R09 G467Z

DATA	SCALA
29.09.2016	1:1000
DISEGNATORE	NOTE

ORDINE INGEGNERI PROV. BOLOGNA
INGEGNERE
FABRIZIO RAVALDI
Sezione A
N.° 5749/A
civile, ambientale, industriale, dell'informazione

Dott. Ing.
Ravaldi Fabrizio

Studio Tecnico EMME
Progetti di Ingegneria

Geom.
Guidetti Marco

VIA FARINI 55 - 40017 - S.GIOVANNI IN PERSICETO (Bo)
Tel. 051 823546 - E-mail: info@ravaldiingfabrizio.191.it