




PLANIMETRIA
Scala 1:1000

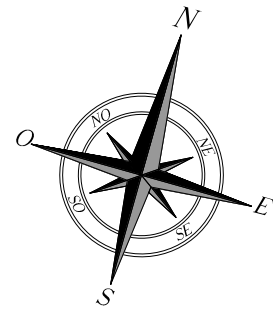

PARTICOLARE RAMPE
Scala 1:100

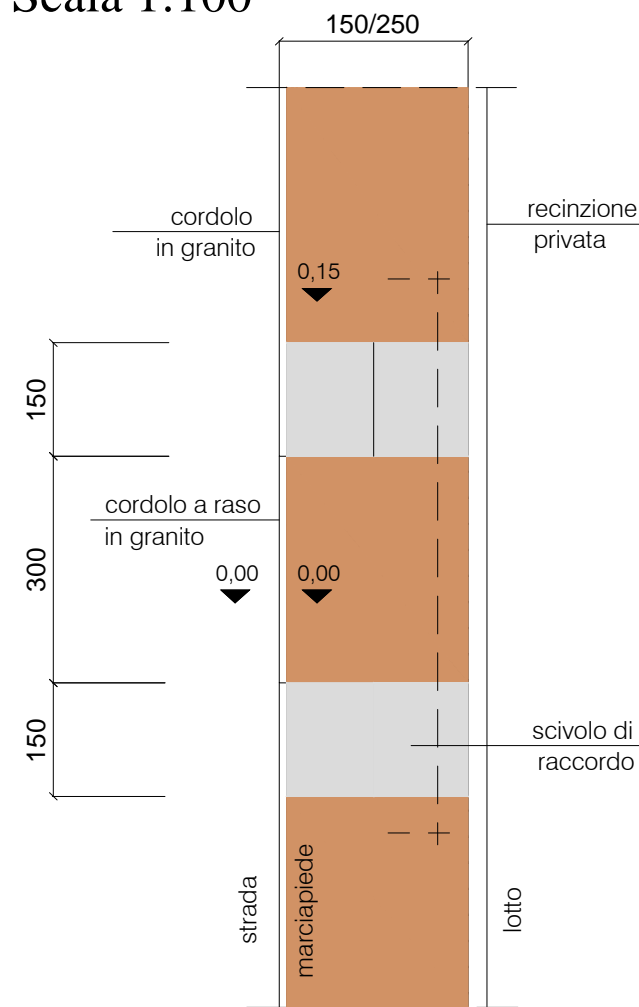

SEZIONE
Scala 1:50

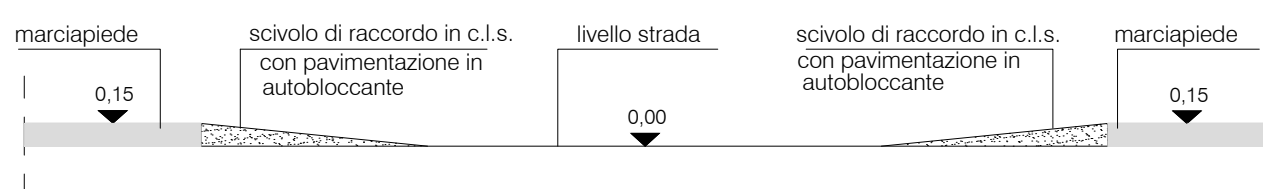

LEGENDA:

---	Limite comparto C.2.2
---	Limite sub-comparto in progetto
■	verde pubblico
■	marciapiede e/o pista ciclabile
●	preesistenza da recuperare come elemento d'arredo del verde pubblico (a carico Ente Pubblico)
Rete fognaria	
---	rete acque bianche in progetto
---	rete acque nere in progetto
□	pozzetto ispezionabile
□	pozzetto cieco innesto caditoia
□	caditoia
□	caditoia a bocca di Lupo
Impianto di illuminazione pubblica	
□	palo illuminazione stradale H=8,00m
□	palo illuminazione percorsi pedonali H=3,50m
---	rete illuminazione pubblica
Reti utenza	
---	rete idrica
---	saracinesca di chiusura
---	rete gas metano
---	rete telefonica 2 Ø 125
---	rete telefonica per singola utenza Ø 50
---	rete energia elettrica b.t. 1 Ø 125
---	rete energia elettrica M.t. 1 Ø 160
□	pozzetto 80x80
□	cabina ENEL M.t.
□	quadro elettrico
□	cassetta derivazioni Enel
□	pozzetto telecom 60x60 con chiusino in ghisa
□	pozzetto telecom 60x120
□	armadietto vano scala
○	colonna telecom

COMUNE SAN GIOVANNI IN PERSICETO		
OPERA CAPOLUOGO (COMPARTO C.2.2 SASSO) VARIANTE DI ASSESTAMENTO INTERNA A PIANO PARTICOLAREGGIATO DI INIZIATIVA PRIVATA.	TAVOLA 9/1	NR. PROTOCOLLO
OGGETTO PERCORSI LEGGE N.13/89	PROPRIETA' IL SASSO IMMOBILIARE s.r.l. Via Zanotti n.8 - 40050 - Funo di Argelato (BO) C.F./P.IVA 02365461207	
DATA 29.09.2016	SCALA 1:1000	PROGETTISTA ING. RAVALDI FABRIZIO Via Farini n.55 - 40017 - San Giovanni in Persiceto (BO) C.F. RVL FRZ 70R09 G467Z
DISEGNATORE	NOTE	
Dott. Ing. Ravaldi Fabrizio		Geom. Guidetti Marco
VIA FARINI 55 - 40017 - S.GIOVANNI IN PERSICETO (Bo) Tel. 051 823546 - E-mail: info@ravaldingfabrizio.191.it		