COMUNE DI SAN GIOVANNI IN PERSICETO

DESCRIZIONE DEI LAVORI

Variante n° 3 al Piano Particolareggiato di iniziativa privata per l'attuazione del comparto C2.8 - Pieve di Decima

SPAZIO RISERVATO ALL'UFFICIO TECNICO

COSMI & BONASONI architetti

via G.Astengo 5-33 - 40017 S.Giov.Persiceto (Bo)
Email: studiocosmi@libero.it

Proprieta':
CONSORZIO DEI PARTECIPANTI
DI SAN GIOVANNI IN PERSICETO
C.F.: 80038770378

Progettisti:
ARCH. DIEGO BONASONI
C.F. BNS DGI 70A05 C469Q
ING. FRANCESCO PAOLO MASSAROLI
C.F. MSS FNC 62C17 A669B

STUDIO DELLE TIPOLOGIE EDILIZIE:
BAR DELLA PIEVE

oggetto:
PIANTE, PROSPETTI, SEZIONI

TAVOLA
B4.2

SCALA DISEGNO
1:200, 1:100

REVISIONE	DATA	DESCRIZIONE	REDATTO	VERIFICATO
5				
4				
3				
2				
1				
0	09-05-2017	EMISSIONE	E. BETTAZZONI	D. BONASONI

PLANIMETRIA
scala 1:200

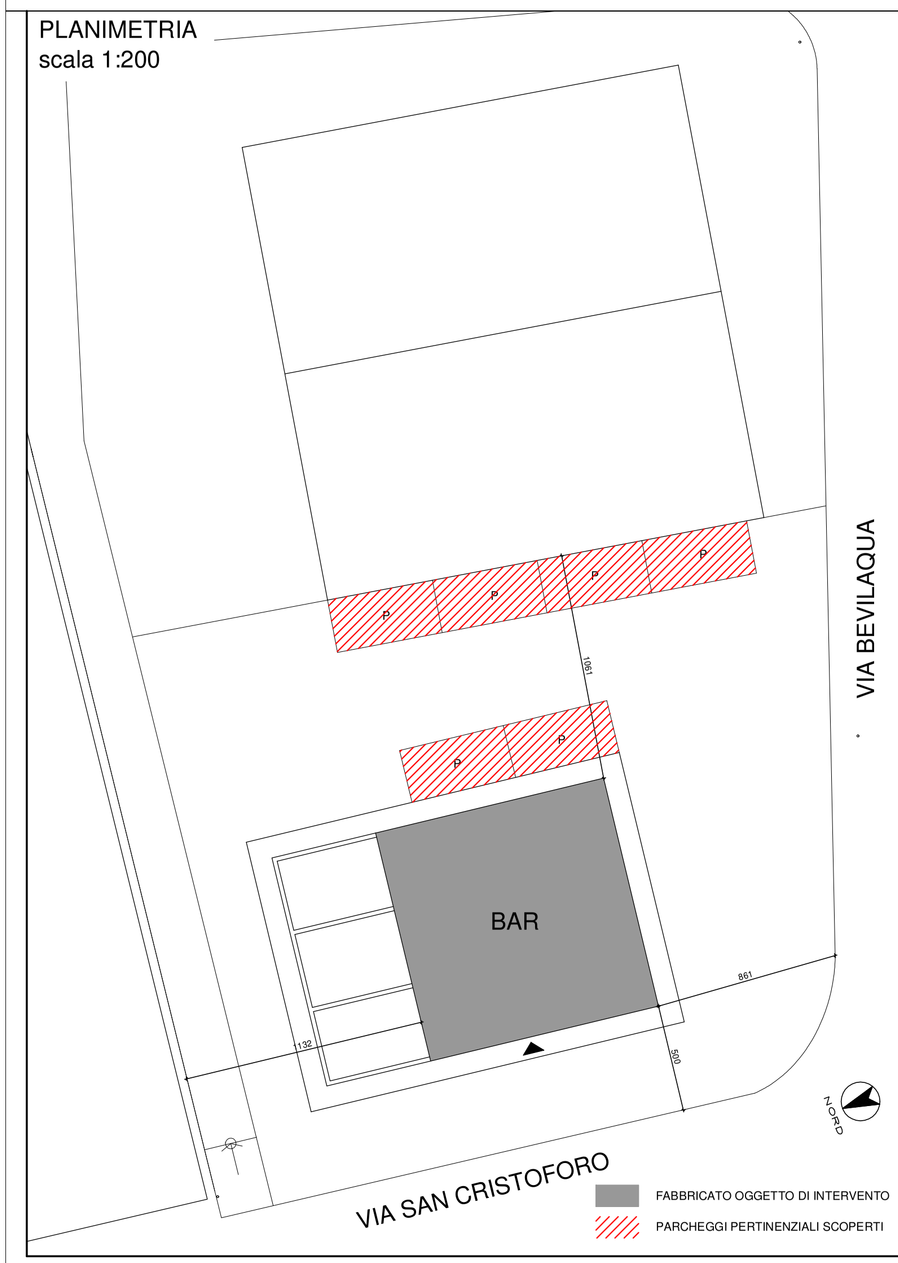

PIANTE, PROSPETTI E SEZIONI
scala 1:100

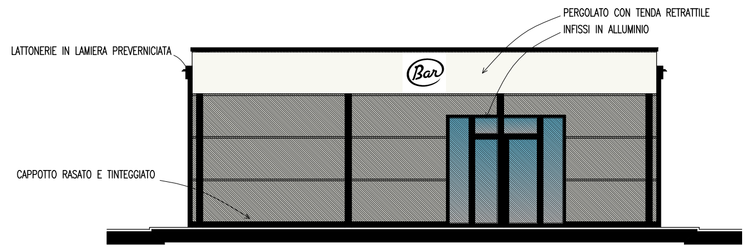

PROSPETTO NORD

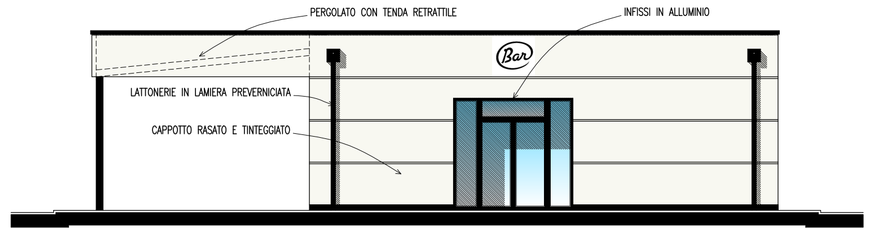

PROSPETTO OVEST

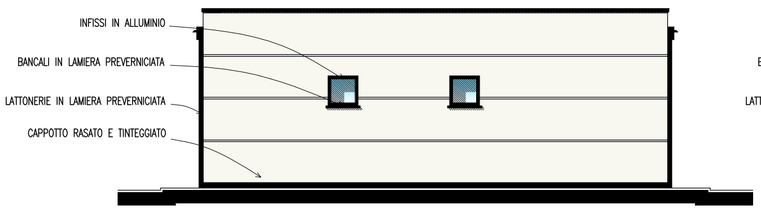

PROSPETTO SUD

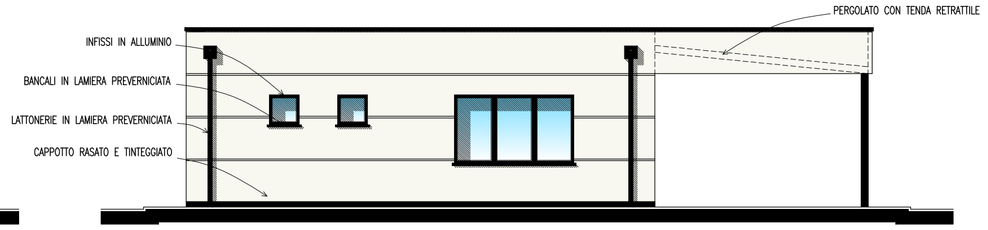

PROSPETTO EST

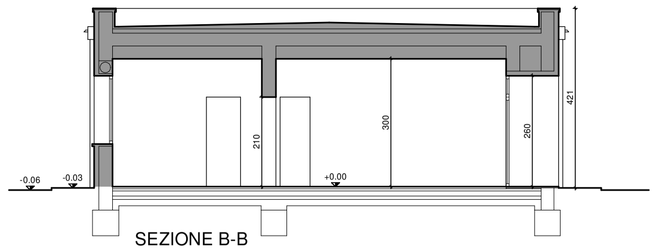

SEZIONE B-B

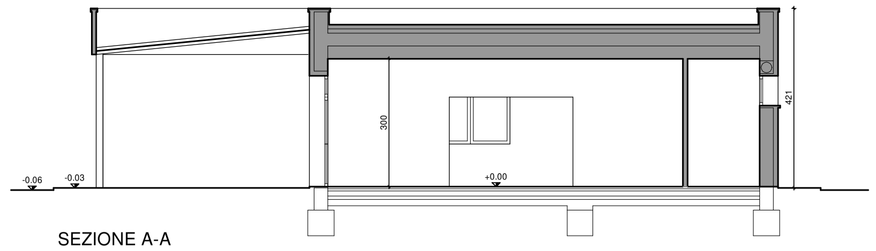

SEZIONE A-A

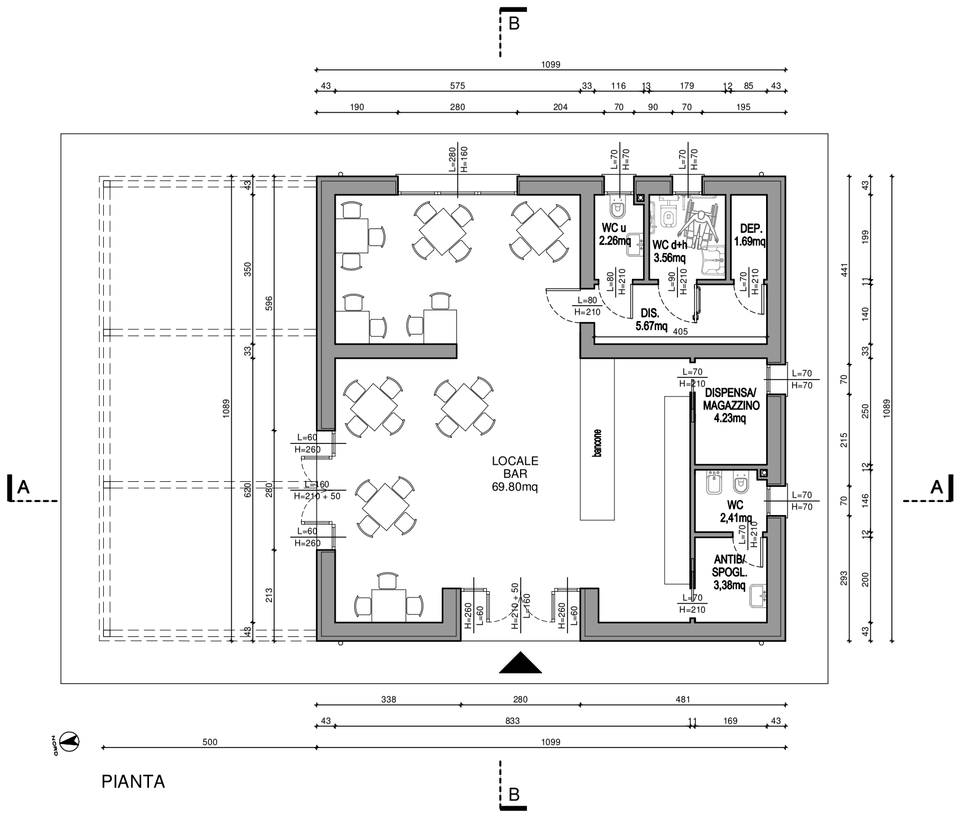

PIANTA

UNITA' IMMOBILIARE			
Piano	Vano	Superficie utile (Su) (mq)	Superficie accessoria (Sa) (mq)
TERRA	LOCALE BAR	69,80	-
	DISIMPEGNO	5,67	-
	WC UOMINI	2,26	-
	WC DONNE/H	3,56	-
	DEPOSITO	1,69	-
	DISPENSA	4,23	-
	WC	2,41	-
	ANTIBAGNO	3,38	-
	TOTALE =	93,00	-
		TOTALE SC = 93,00	

DOTAZIONI MINIME DI PARCHEGGI DI PERTINENZA (NTA del PRG)			
Num. posti auto scoperti	**Sup. posti auto** scoperti in mq	**Sup. minima** richiesta in mq (0,3 mq/1 mq SC)	**Num. posti auto** scoperti min.
4	55,00	27,93	2

U.I.1 - TABELLA DEI RAPPORTI DI ILLUMINAZIONE E VENTILAZIONE DEI LOCALI

Locale	Sup. del locale in mq	Sup.illuminante di progetto in mq	Sup.illuminante **minima richiesta** in mq (1/8)	Sup.ventilante di progetto in mq	Sup.ventilante **minima richiesta** in mq (1/8)
PIANO TERRA					
LOCALE BAR	69,80	14,56	**8,73**	12,80	8,73
WC UOMINI	2,26	0,49	0,28	0,49	0,28
WC DONNE/H	3,56	0,49	0,45	0,49	0,45
WC	2,41	0,49	0,30	0,49	0,30