


COMUNE DI SAN GIOVANNI IN PERSICETO

Città Metropolitana di Bologna
Aree Lavori Pubblici e Manutenzioni

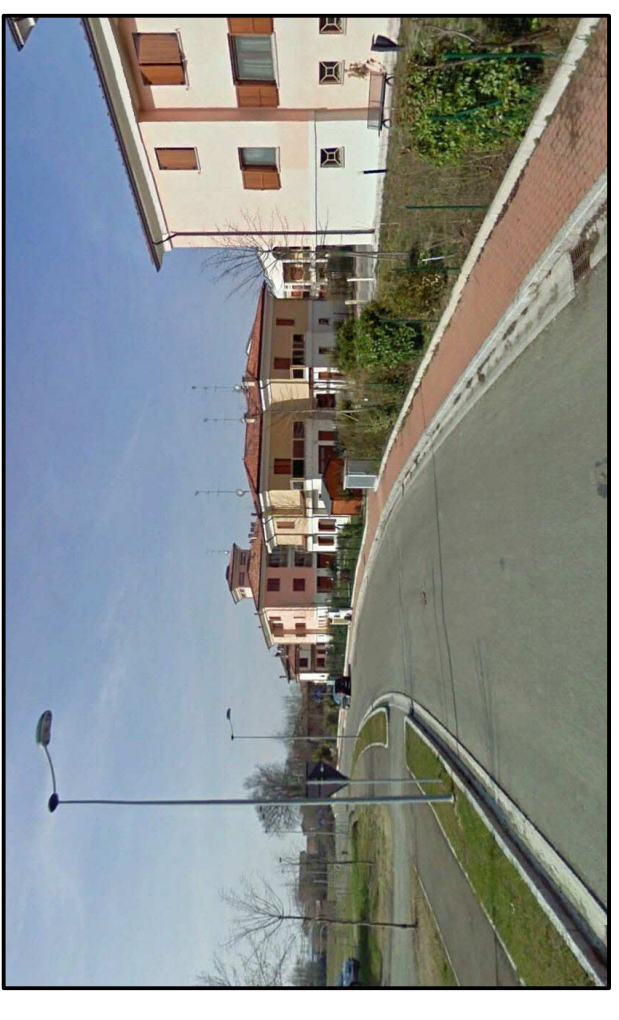

OPERA

PROGETTO ESECUTIVO PER LA MANUTENZIONE STRAORDINARIA DELLE STRADE COMUNALI - ANNO 2016 - E DELLE OPERE STRADALI A COMPLETAMENTO DEI LAVORI DI URBANIZZAZIONE DEL COMPARTO C.2.1 ACCATA'

TIPOLOGIA ELABORATO

COMPLETAMENTO DEI LAVORI DI URBANIZZAZIONE DEL COMPARTO C.2.1 ACCATA'

TAVOLA

1

SCALA

1:500

PROGETTISTA

ott. Massimo Rusacelli

FILE

accata LUGLIO 2016.dwg

DATA

Luglio 2016

COLLABORATORI

Dis. Roberto Melloni

REVISIONI

1

2

3

4

5

C:\servizio PP\disegni\Rusacelli_2016\accata 2016\accata LUGLIO 2016.dwg

LEGENDA

➔ accesso carrabile

— segnalatica orizzontale





S ■ manufatto da mettere in quota

▲ A segnale fig. 36 L90 dare la precedenza

C segnalazione fig. 323/a L90 zona a velocità limitata fig. 318 L90 zona residenziale

D segnalazione fig. 323/b L90 fine zona a velocità limitata fig. 319 L90 fine zona residenziale

P segnalazione fig. 303 L60 attraversamento pedonale bifacciale altezza da terra minimo 230 cm

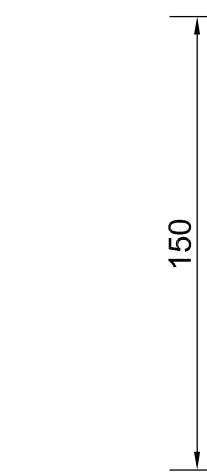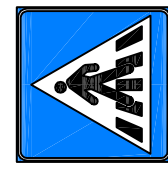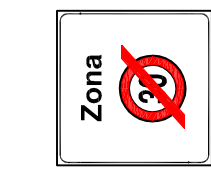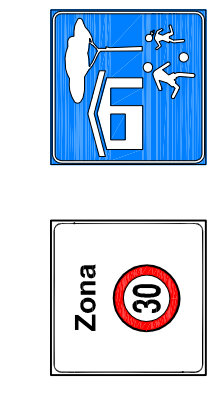

sezione a

fig. 303 L60
bifacciale
altezza da terra 230 cm

150
70
60
20

230

sede stradale
marciapiede
proprietà privata

