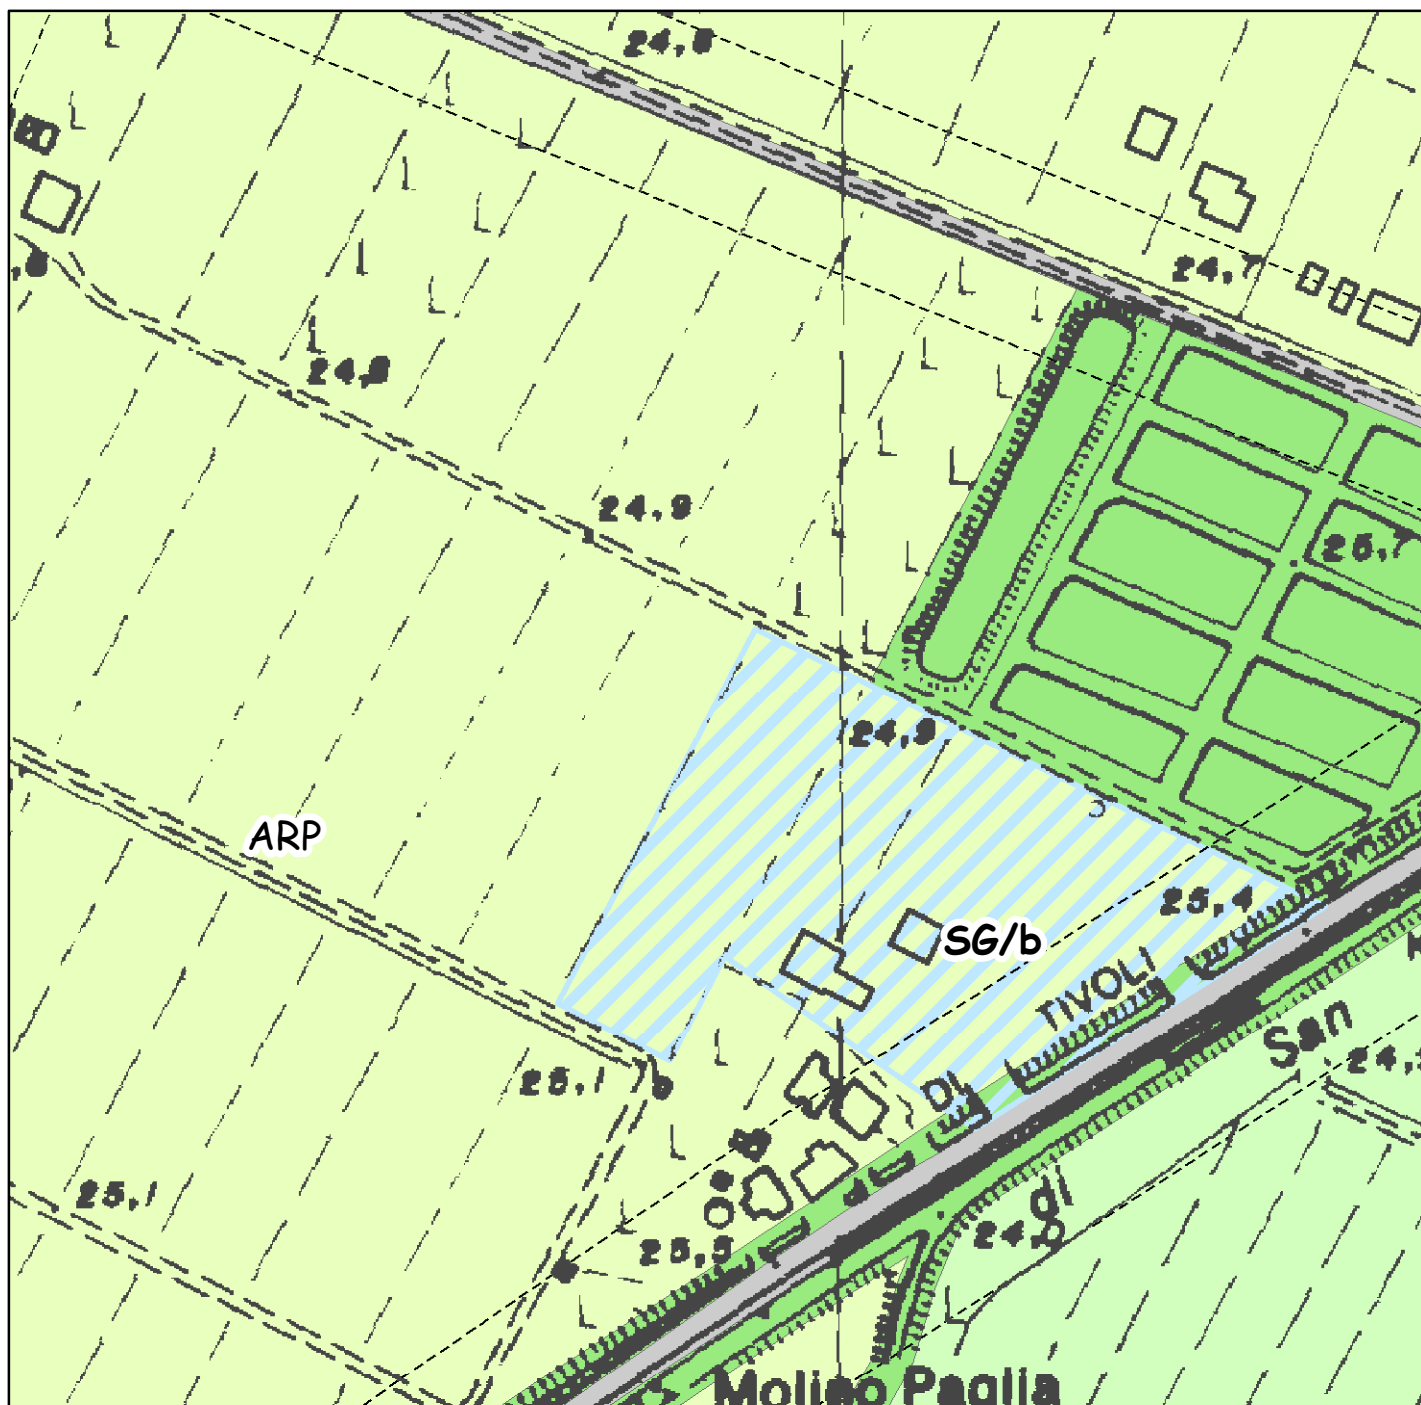

 


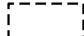


Comune di San Giovanni in Persiceto
REGOLAMENTO URBANISTICO EDILIZIO (RUE) - PROPOSTA DI VARIANTE

scala 1:2.000



Legenda

-  AVN, Aree di valore naturale e ambientale
-  AVA, Ambiti agricoli ad alta produttività agricola
-  ARP, Ambiti agricoli di interesse paesaggistico
-  AP_5, Aree per impianti di rottamazione e per impianti di lavorazione inerti
-  fasce di rispetto stradale