

CODICE

H N

MODELLO

B

DESCRIZIONE

EX CHIESA DI SANT'APOLLINARE.
FABBRICATO DI INTERESSE STORICO.

AREA COPERTA mq. 138

AREA CALPESTABILE mq. 113

AREA TERRENO mq. 170

VOLUME mc. 1.400

STRUTTURA IN MURATURA DI MATTONI.

UBICAZIONE

Comune di SAN GIOVANNI IN PERSICETO (BO)

Via SANT'APOLLINARE n° 4

DATI CATASTALI

Sezione : BOLOGNA - URBANO


Foglio : 80 Mapp.: A Sub.: unico

Zona : unica Cat.: B/7 Classe: 2

Rendita : 2.380.000 (presunta) Partita : 1003727

NOTE

30/12/95

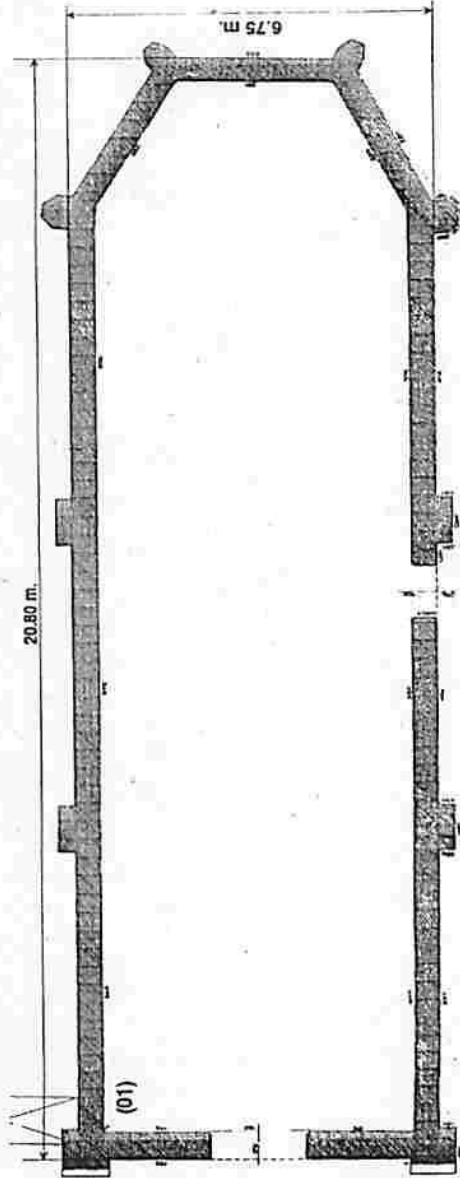

PIANO TERRA (01)

H_m = 10.00 m.

SCALA 1 : 100

