

MODULARIO
F. n. 497




MINISTERO DELLE FINANZE
DIREZIONE GENERALE DEL CATASTO E DEI SERVIZI TECNICI ERARIALI

Lire
200

30 NUOVO CATASTO EDILIZIO URBANO

(R. DECRETO-LEGGE 13 APRILE 1939, N. 652)

Planimetria dell'immobile situato nel Comune di SAN GIOVANNI PERSICETO Via CORSO ITALIA n. 68
Ditta Comune di SAN GIOVANNI IN PERSICETO
Allegata alla dichiarazione presentata all'Ufficio Tecnico Erariale di BOLOGNA

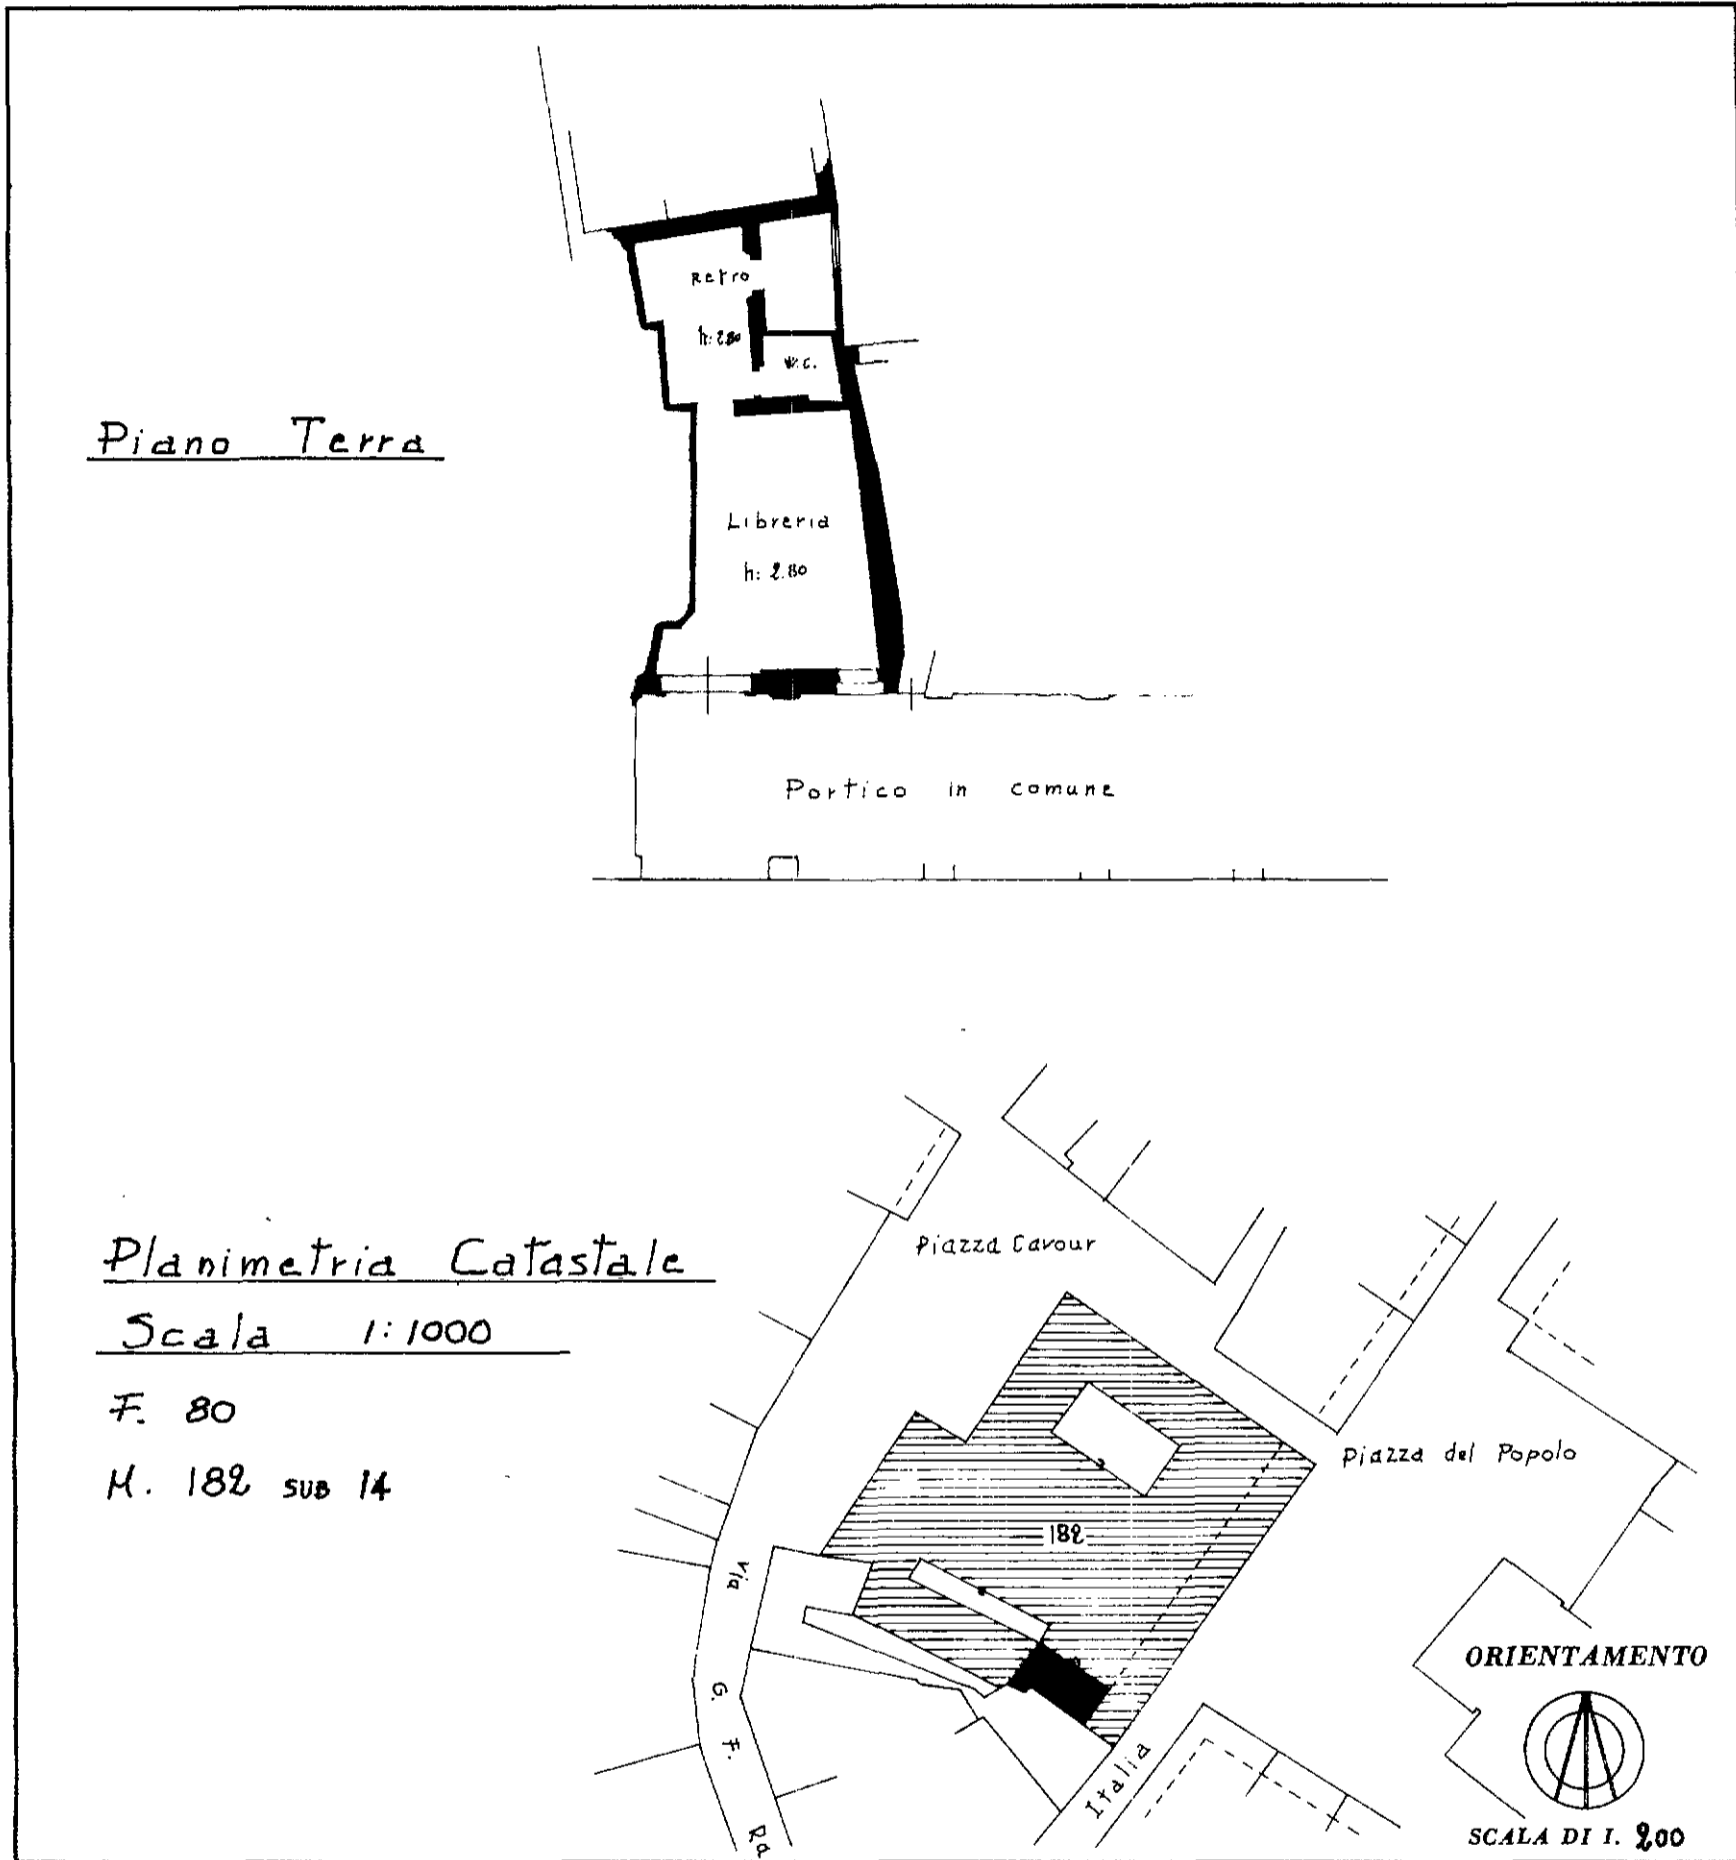

SPAZIO RISERVATO PER LE ANNOTAZIONI D'UFFICIO

DATA

PROT. N° 107275 - 25 FEB 1991

80	80	182	14
----	----	-----	----

80	80	182	1 parte
----	----	-----	---------

Compilata dal Geometra
(Titolo, nome e cognome del tecnico)
MIRCO ORSI
Iscritto all'Albo dei Geometri
della Provincia di Bologna
DATA 17 Dicembre 1990
Firma: (M. Orsi)