


Agenzia delle Entrate
CATASTO FABBRICATI
Ufficio provinciale di
Bologna

Dichiarazione protocollo n. BO0146952 del 27/10/2017
Planimetria di u.i.u. in Comune di San Giovanni In Persiceto
Corso Italia civ. 80

Identificativi Catastali:
Sezione:
Foglio: 80
Particella: 182
Subalterno: 15

Compilata da:
Di Carlo Carlo Gabriele
Iscritto all'albo:
Architetti
Prov. Bologna N. 03650

Scala 1: 200

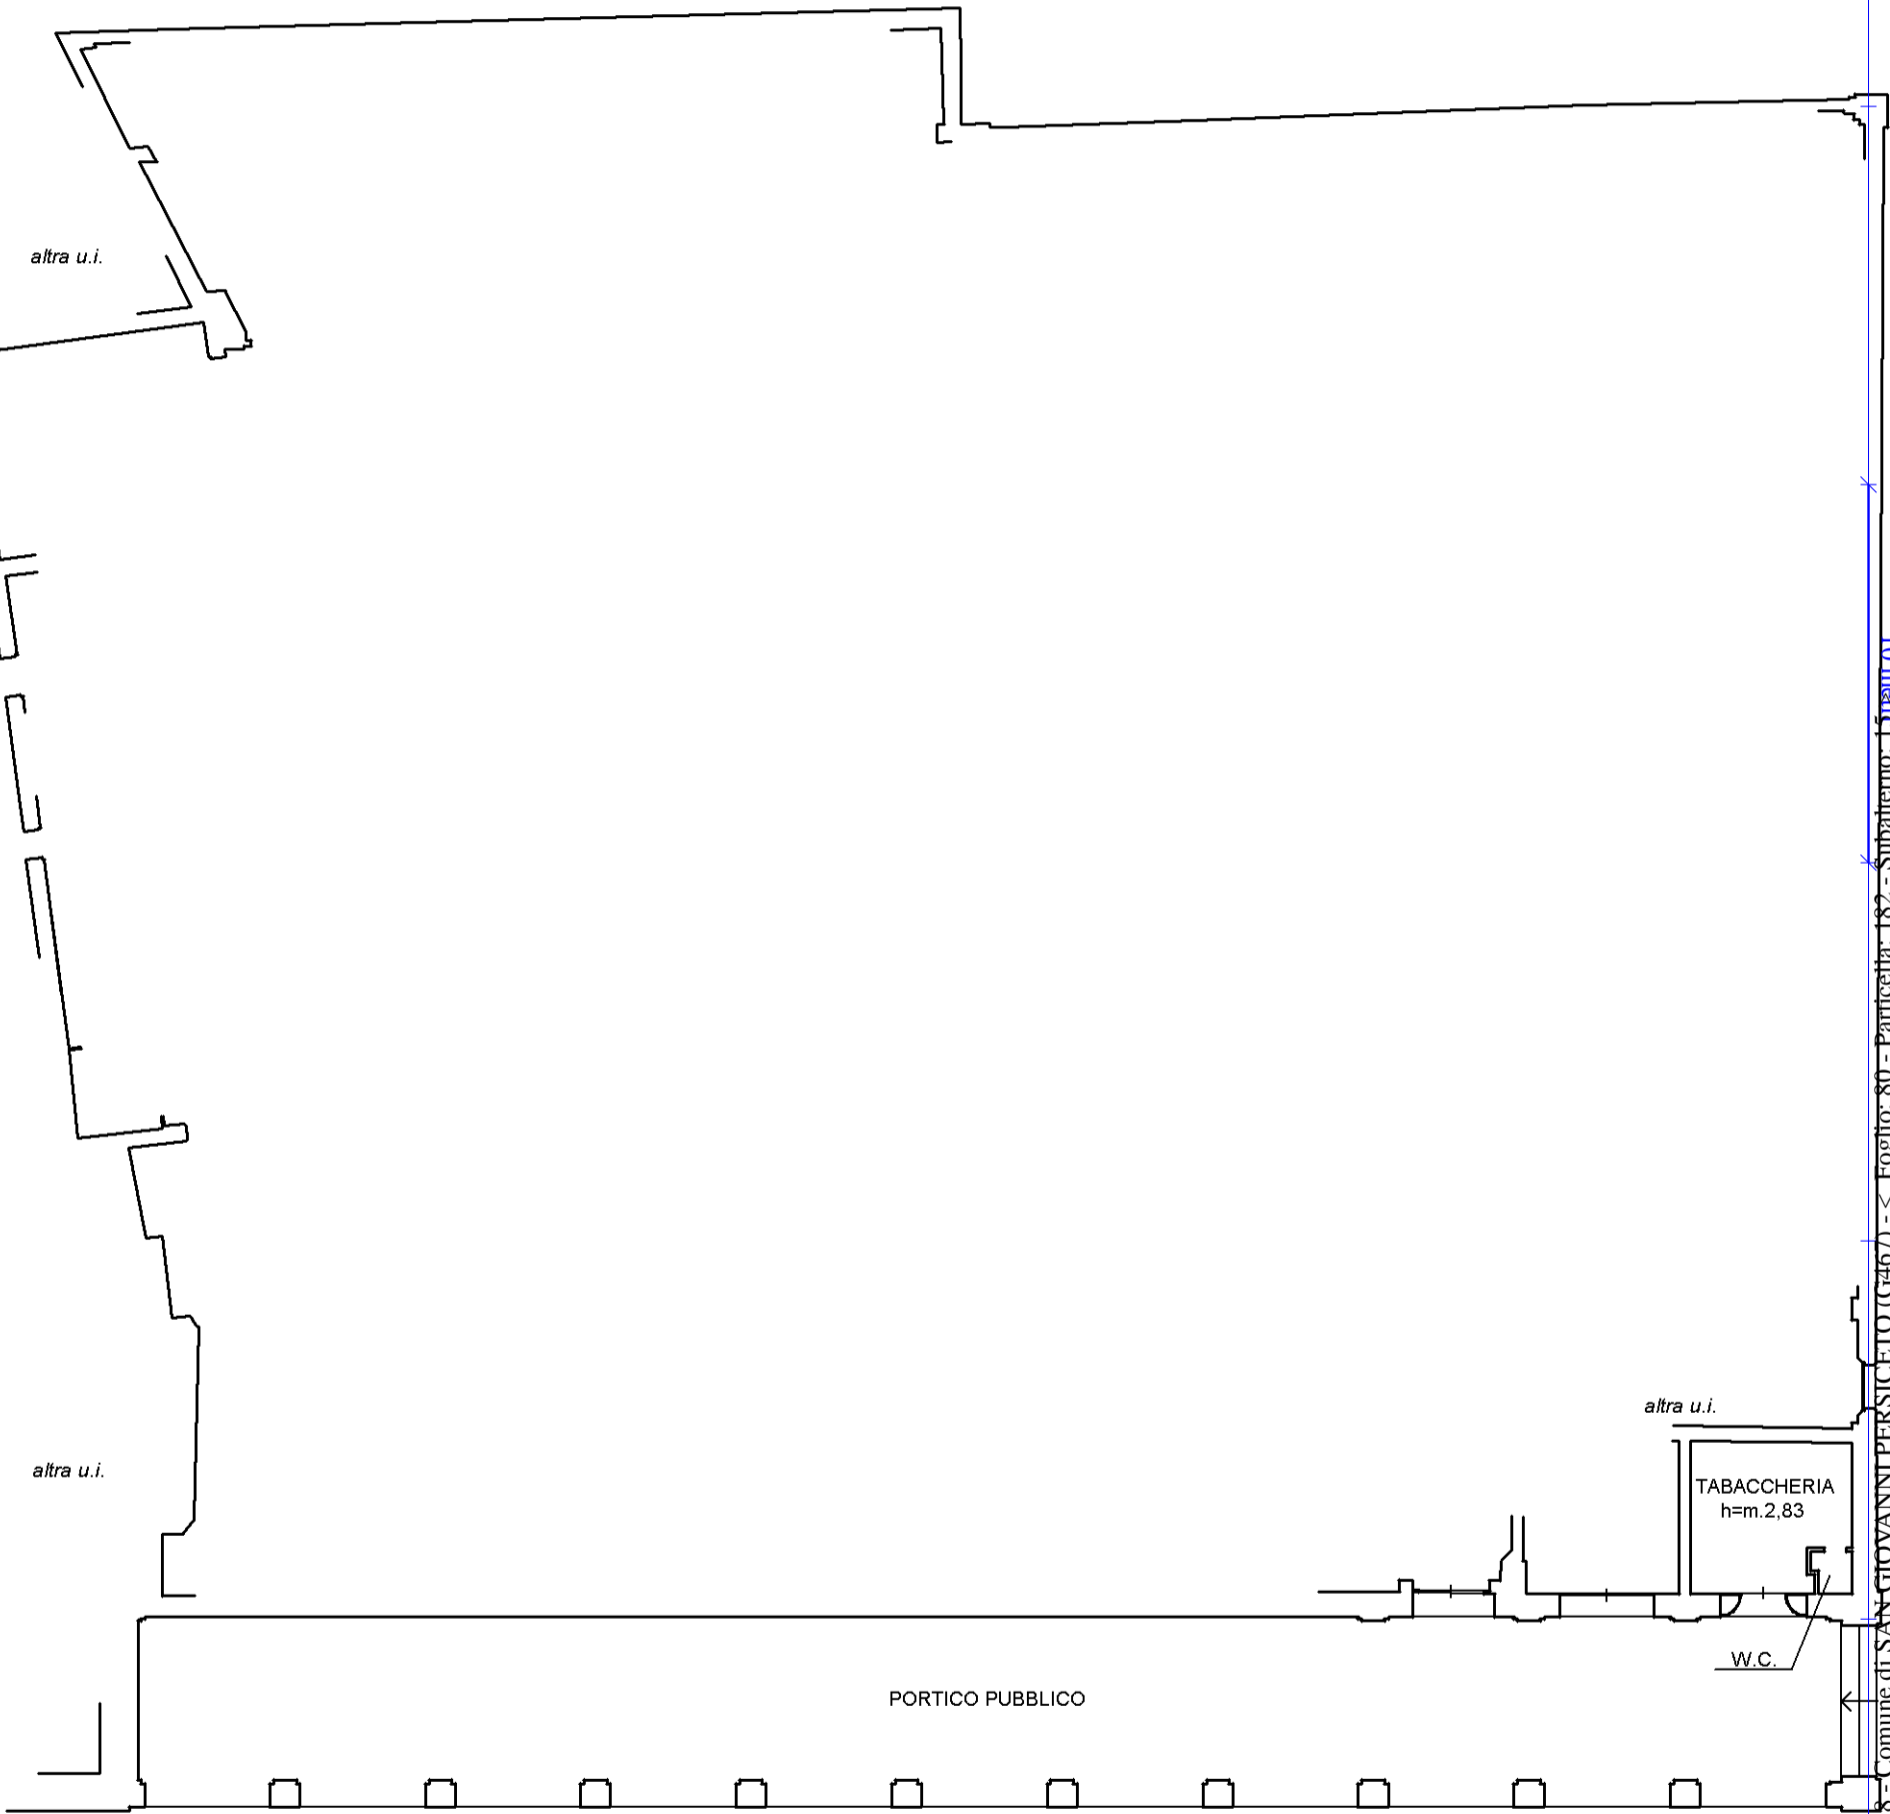

Catasto dei Fabbricati - Situazione al 15/11/2018 - Comune di SAN GIOVANNI PERSICETO (G467) - < Foglio: 80 - Particella: 182 - Subalterno: 15 - piano 01
CORSO ITALIA n. 80 piano: T;
VIA ROMA