


ESTRATTO REGOLAMENTO URBANISTICO EDILIZIO (RUE)
 Tav. RUE.SG/Th Classificazione del territorio urbanizzato del territorio rurale
 SCALA 1:5.000

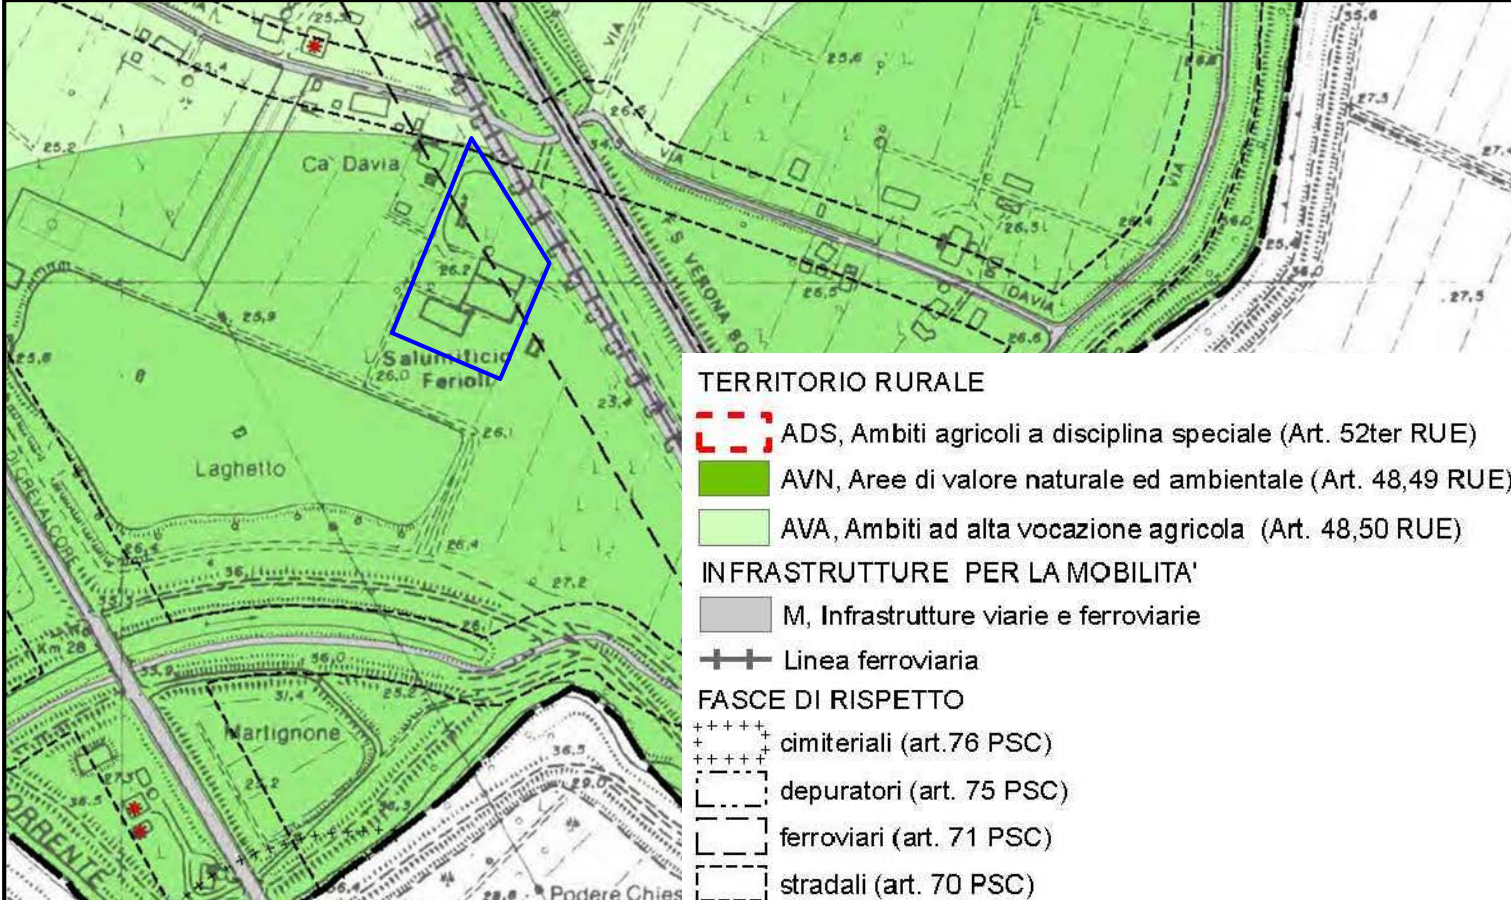

ESTRATTO CATASTALE
 FG.121 MAPP. 220
 SCALA 1:2.000


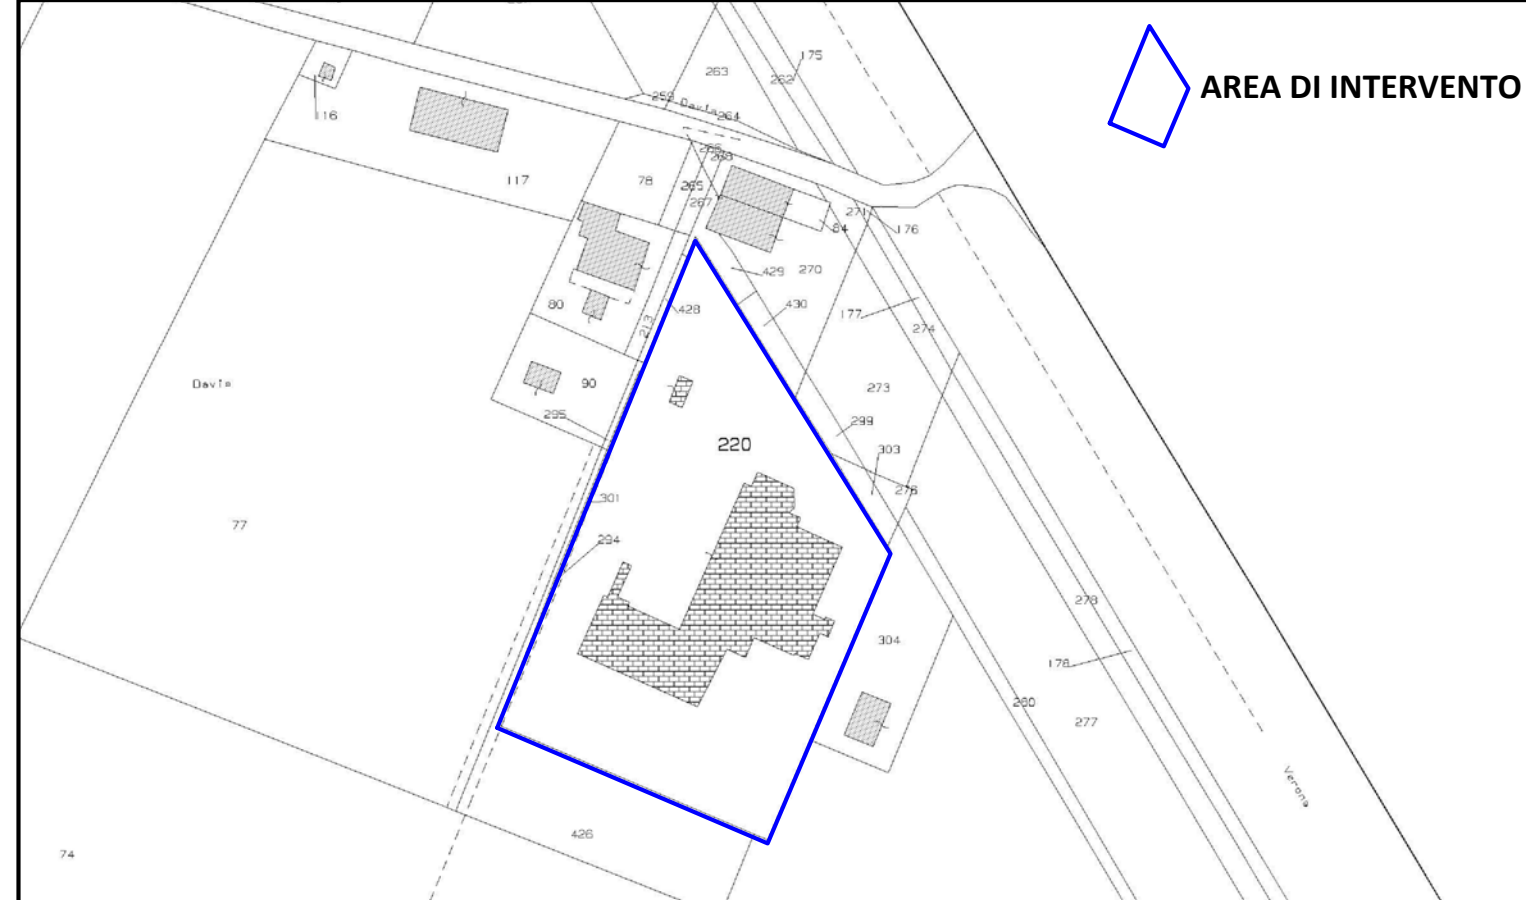


FOTO AEREA
 SCALA 1:10.000



ESTRATTO PIANO STRUTTURALE COMUNALE (PSC)
 Tav. PSC.SG/T.1c Classificazione del territorio e sistema delle tutele
 SCALA 1:10.000

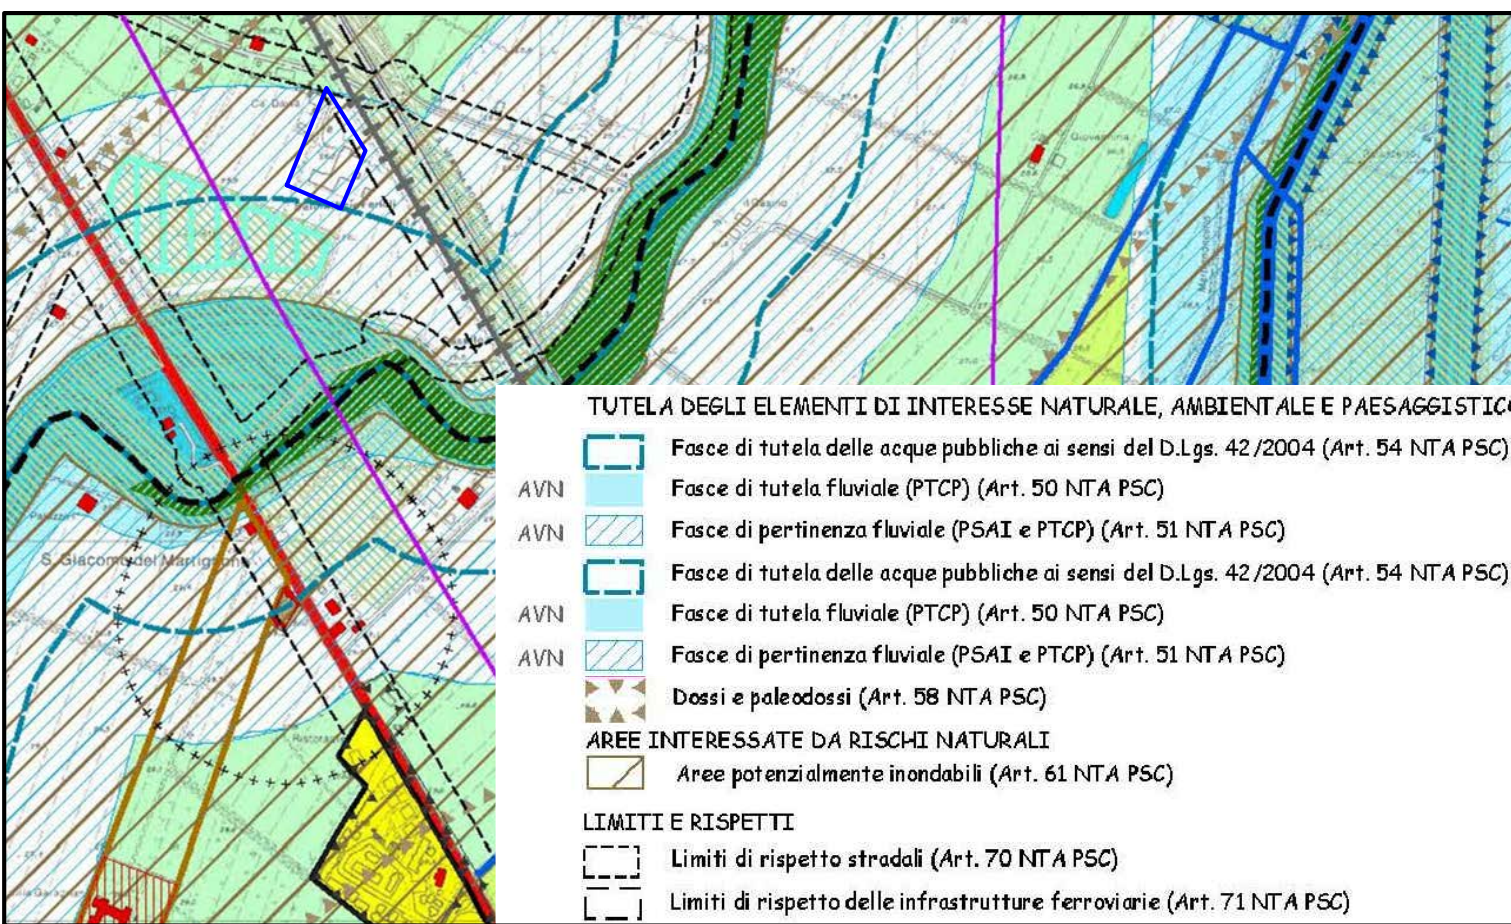

REGIONE EMILIA ROMAGNA
 CITTA' METROPOLITANA DI BOLOGNA
 COMUNE DI
SAN GIOVANNI IN PERSICETO

PERMESSO DI COSTRUIRE
 (art. 5, 6 e 7 del DPR 160/2010)

**RISTRUTTURAZIONE CON AMPLIAMENTO
 STABILIMENTO INDUSTRIALE PER
 PRODUZIONI ALIMENTARI**

PROGETTO GENERALE

studio di ingegneria
lavezzi e grandi

Via Monte Nero 10/C - TROMELLO (PV) - IT
 Tel. +39.0382.809100 - Fax +39.0382.809874
 P.IVA 01544450180
 amministrazione@studiolavezzigrandi.it www.studiolavezzigrandi.it



Allegato n.
01 **INQUADRAMENTO TERRITORIALE**

Rev.	Data	Note	Redatto	Controllato	Approvato
0	21.11.2019	Emissione	R.D.	A.G.	A.G.
1					

Commessa: Archivio GEA Fase: PdC
 Località: **Via Davia 18 - 40017 San Giovanni in Persiceto (BO)** Scala: 1:2.000/5.000/10.000

Committente

GEA
 INDUSTRIE ALIMENTARI

Sede: Via Davia 18 - 40017 San Giovanni in Persiceto (BO) tel/fax: 051 6871448/051 6871216

PROGETTISTA RESPONSABILE: ing. Antonio Grandi
 GEA INDUSTRIE ALIMENTARI S.R.L.
 AMMINISTRATORE: dott. Antonio Scapuzzi

REPRODUCTION AND DIFFUSION LEGALLY PROHIBITED - RIPRODUZIONE E DIFFUSIONE VIETATA A TERMINI DI LEGGE