

AREA SGAMBAMENTO CANI
DA REALIZZARE NEL PARCO
SITUATO TRA LE VIE SALEMI,
SCOGLIO DI QUARTO E XXV
APRILE, A SAN GIOVANNI IN
PERSICETO

PLANIMETRIA SCALA 1:500



VIA XXV APRILE

parcheeggio asilo Niccolì

fontanella

nuova linea adduzione acqua

parco pedonale esistente

VIA SALEMI

posizione nuovo
contatore acqua
HERA sulla Via
Salemi

VIA SCOGGIO DI QUARTO


proprietà privata

proprietà privata

proprietà privata

proprietà privata

proprietà privata

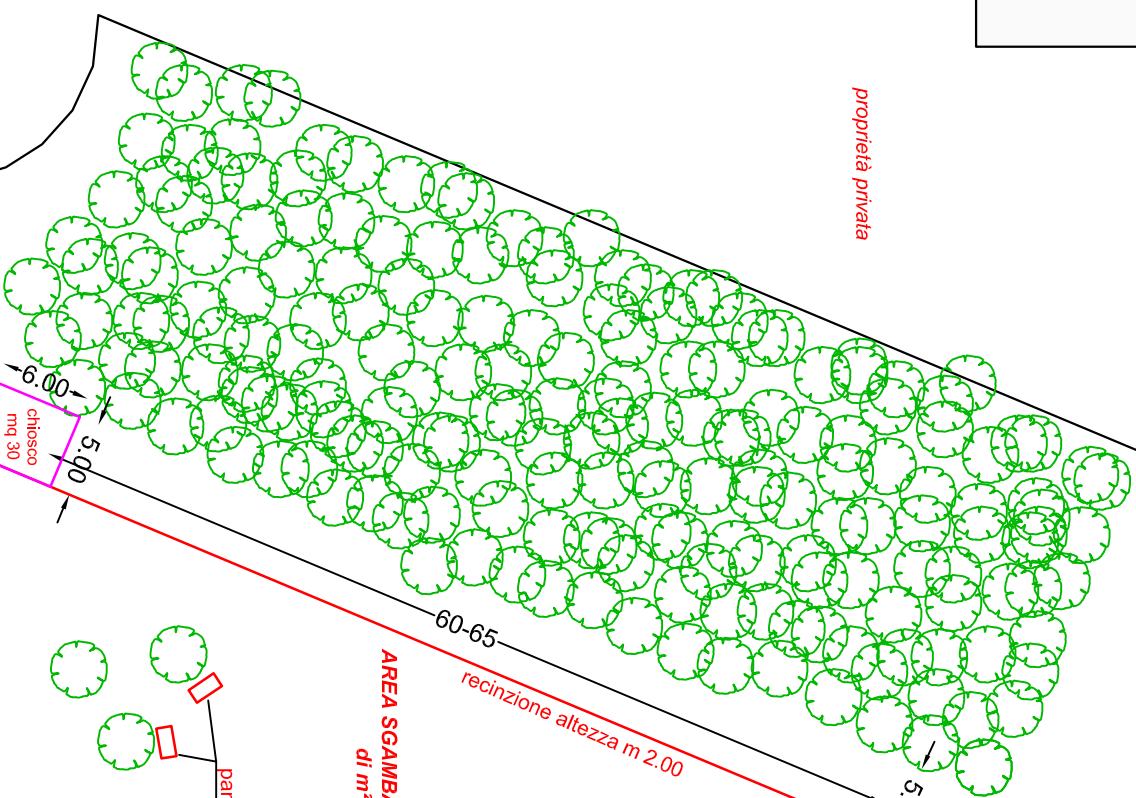

AREA SGAMBAMENTO CANI
di m² 1260

recinzione altezza m 2.00

cancello carrabile
a due ante
largh. m 4.00

cancello pedonale
largh. m 1.00

cartello
segnalatica

panchine

bacheca

chiosco
mq 30