SEZIONE A-A 1:50

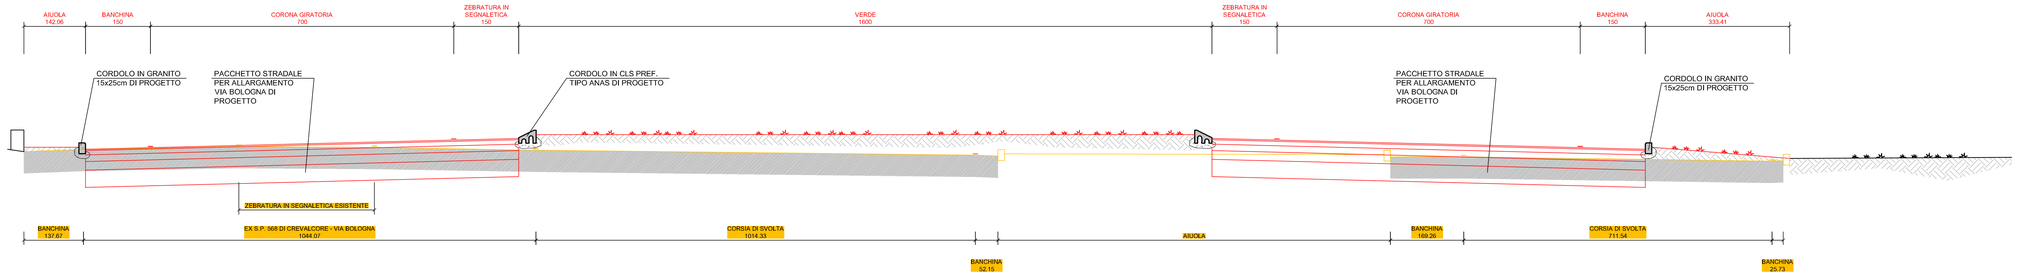

SEZIONE B-B 1:50

SEZIONE C-C 1:50

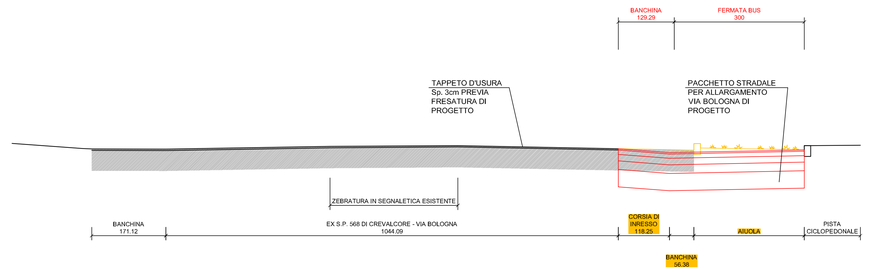

DEMOLITO
RICOSTRUITO

SEZIONE D-D 1:50

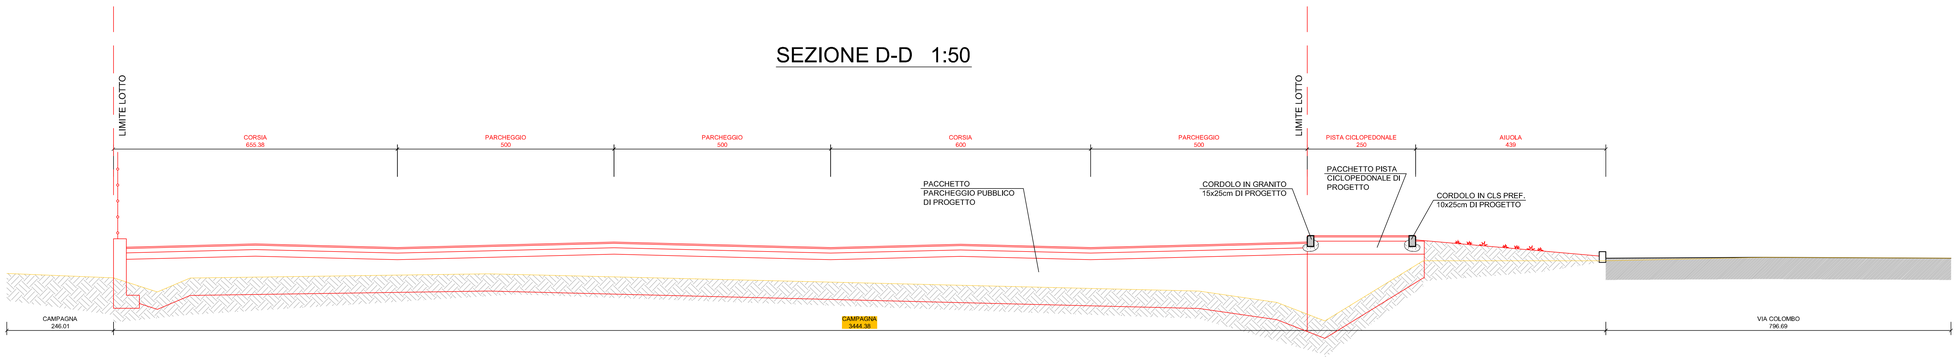

COMUNE DI
SAN GIOVANNI IN PERSICETO

ACCORDO OPERATIVO

Relativo all'ambito ARS.SG_XV

Arch. Silvia Baietti - Arch. Gianna Spirito - tel. 051/ 6260614, e.mail info@linkstudio.net

N° PROT. U.T.

OPERATORE ECONOMICO : Sig. ALBERTINI LINO cod. fisc. LBR LNI 32E16 H678E
Sig. MOSCARDINI ROLANDO cod. fisc. MSC RND 40T16 I191H

PROGETTO : Arch. Silvia Baietti
Arch. Gianna Spirito

ORDINE DEGLI ARCHITETTI 2512 ARCHITETTO BAIETTI SILVIA PROV. DI BOLOGNA
ORDINE DEGLI ARCHITETTI 667 ARCHITETTO SPIRITO GIANNA PROV. DI BOLOGNA
ORDINE INGEGNERI PROV. BOLOGNA INGEGNERE CARLO BAIETTI LAUREA SPECIALISTICA Sezione A N° 4754 / A

PROGETTO OPERE DI URBANIZZAZIONE :
prisma INGEGNERIA
Ing. Carlo Baietti
Ing. Valentina Ponzetta

ELABORATO : 12.2
SCALA : 1: 50
DATA : GIUGNO 2020
AGGIORNAMENTI :

1		5	
2		6	
3		7	
4		8	

OGGETTO TAVOLA :
OPERE STRADALI
SEZIONI

Divieto di riproduzione e/o cessione a terzi senza preventiva ed esplicita autorizzazione