


LEGENDA OPERE ESISTENTI	
	LIMITE LOTTO PRIVATO
	AREA A VERDE
	PAVIMENTAZIONE IN CUBETTI DI PORFIDO
	PAVIMENTAZIONE IN CIOTTOLI
LEGENDA OPERE DI PROGETTO	
	LIMITE PROPRIETA' PRIVATO
	AREA A VERDE
	PAVIMENTAZIONE IN CUBETTI DI PORFIDO
	CORDOLO IN GRANITO 12x25cm

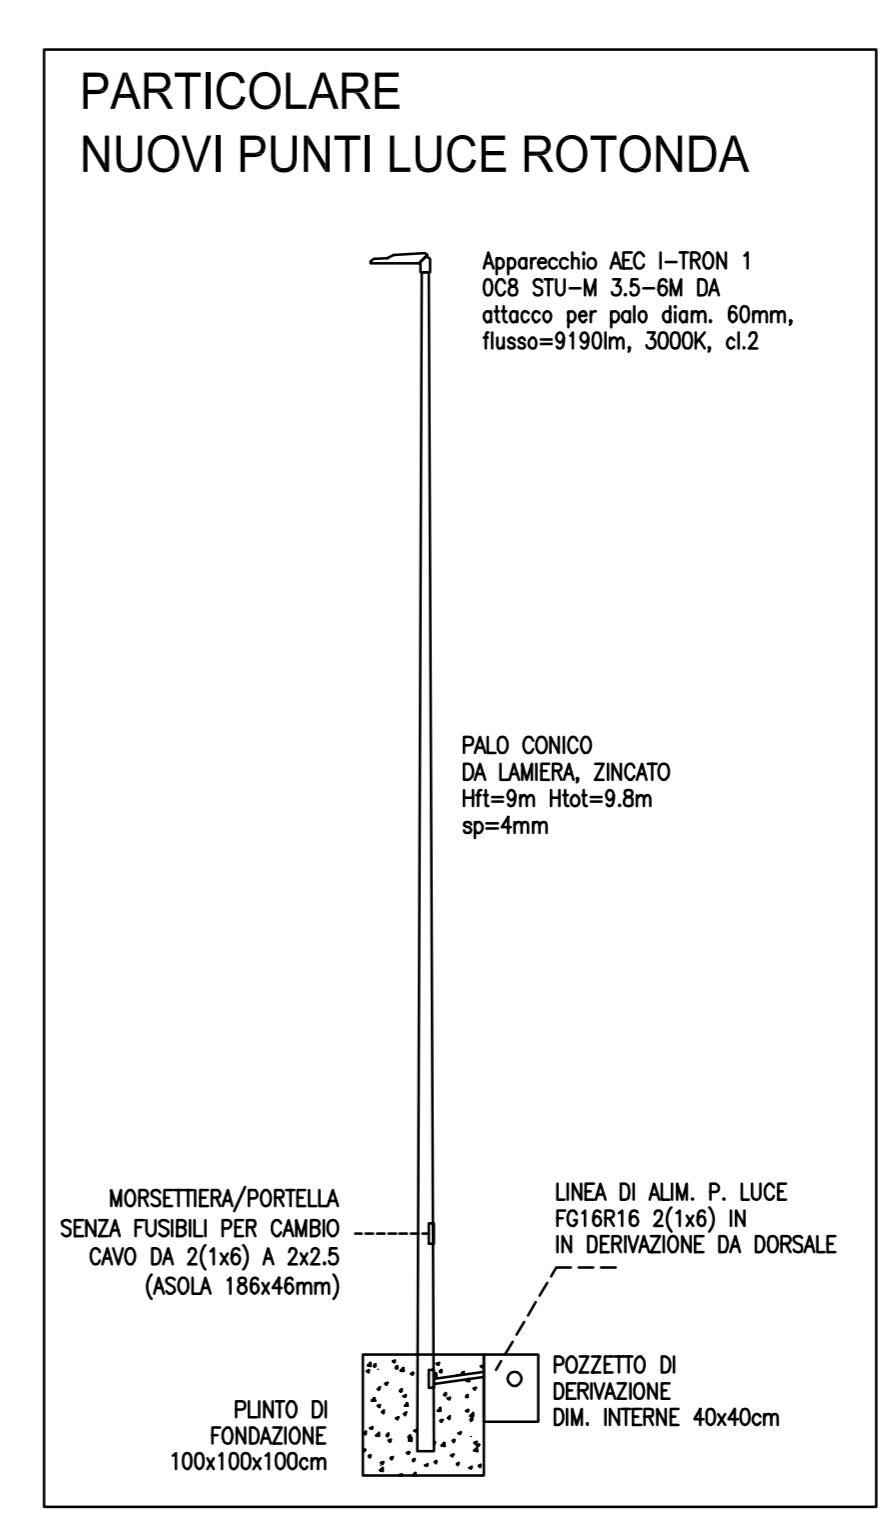

- punto luce per il ciclo-pedonale esistente, non oggetto d'intervento
- punto luce per il stradale esistente, non oggetto d'intervento
- punto luce per il stradale da rimuovere
- punto luce con braccio per il stradale esistente, da riposizionare
- nuovo punto luce testapalo per il stradale palo troncoconico zincato H=9m, H1=9m, H2=9.8m app. # LED 77W-3000K
- nuovo punto luce testapalo per il stradale palo troncoconico zincato H=9m, H1=9m, H2=9.8m app. # LED 17W-3000K-3000K
- esistente pozzetto (posizione indicativa)
- esistente caviodotto (tracciato da verificare)
- nuovo pozzetto cls dim. interne 40x40x70cm con chiusino in ghisa scritta #. pubblica C250
- nuovo caviodotto con tubo in polietilene a doppia parete di 150mm e 50N protetto da basello in cls

COMUNE DI SAN GIOVANNI IN PERSICETO

ACCORDO OPERATIVO
Relativo all'ambito ARS.SG_XV

Arch. Silvia Baietti - Arch. Gianna Spirito - tel. 051/6260614, e.mail info@linkstudio.net

N° PROT. U.T.

OPERATORE ECONOMICO: Slg. ALBERTINI LINO cod. fisc. LBR LNI 32E16 H678E
Slg. MOSCARDINI ROLANDO cod. fisc. MSC RND 40T16 I191H

PROGETTO: Arch. Silvia Baietti
Arch. Gianna Spirito

PROGETTO OPERE DI URBANIZZAZIONE:
PRISMA INGEGNERIA
Ing. Carlo Baietti
Ing. Valentina Ponzetta

ELABORATO: **17** SCALA: 1:250 DATA: MAGGIO 2020

AGGIORNAMENTI:

1	5
2	6
3	7
4	8

OGGETTO TAVOLA: RETE ILLUMINAZIONE PUBBLICA PLANIMETRIA STATO DI PROGETTO E PARTICOLARI TIPOLOGICI

Divieto di riproduzione e/o cessione a Terzi senza preventiva ed esplicita autorizzazione