

ACCORDO OPERATIVO
Relativo all'ambito ARS.SG_XV

Arch. Silvia Baietti - Arch. Gianna Spirito - tel. 051/ 6260614, e.mail info@linkstudio.net

N° PROT. U.T.

OPERATORE ECONOMICO : Lino Abertini
Rolando Moscardini

PROGETTO : Arch. Silvia Baietti
Arch. Gianna Spirito



ELABORATO : **19** SCALA : 1: 500 DATA : LUGLIO 2020

AGGIORNAMENTI :


OGGETTO TAVOLA :	1	NOVEMBRE 2021	5
PLANIMETRIA COMPARATIVA	2		6
PROFILI E SEZIONI AMBIENTALI SCAVI E RIPORTI	3		7
	4		8

PLANIMETRIA COMPARATIVA


- DEMOLIZIONI
- COSTRUZIONI

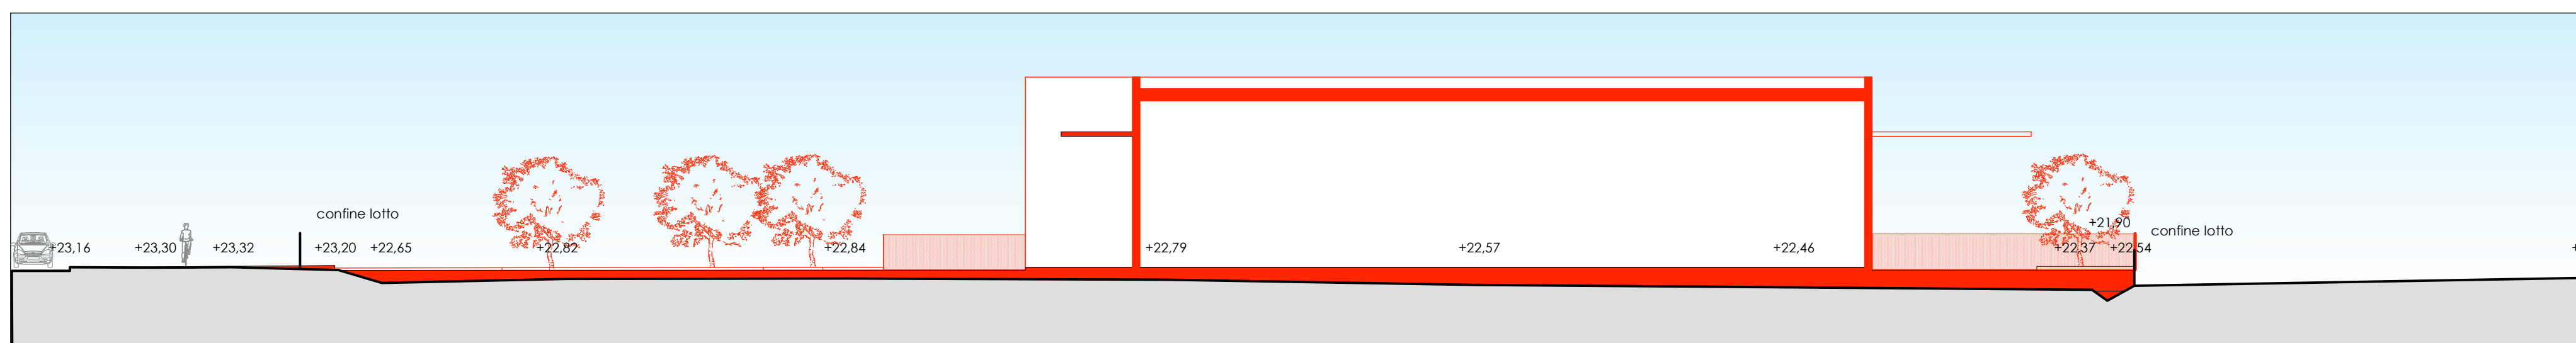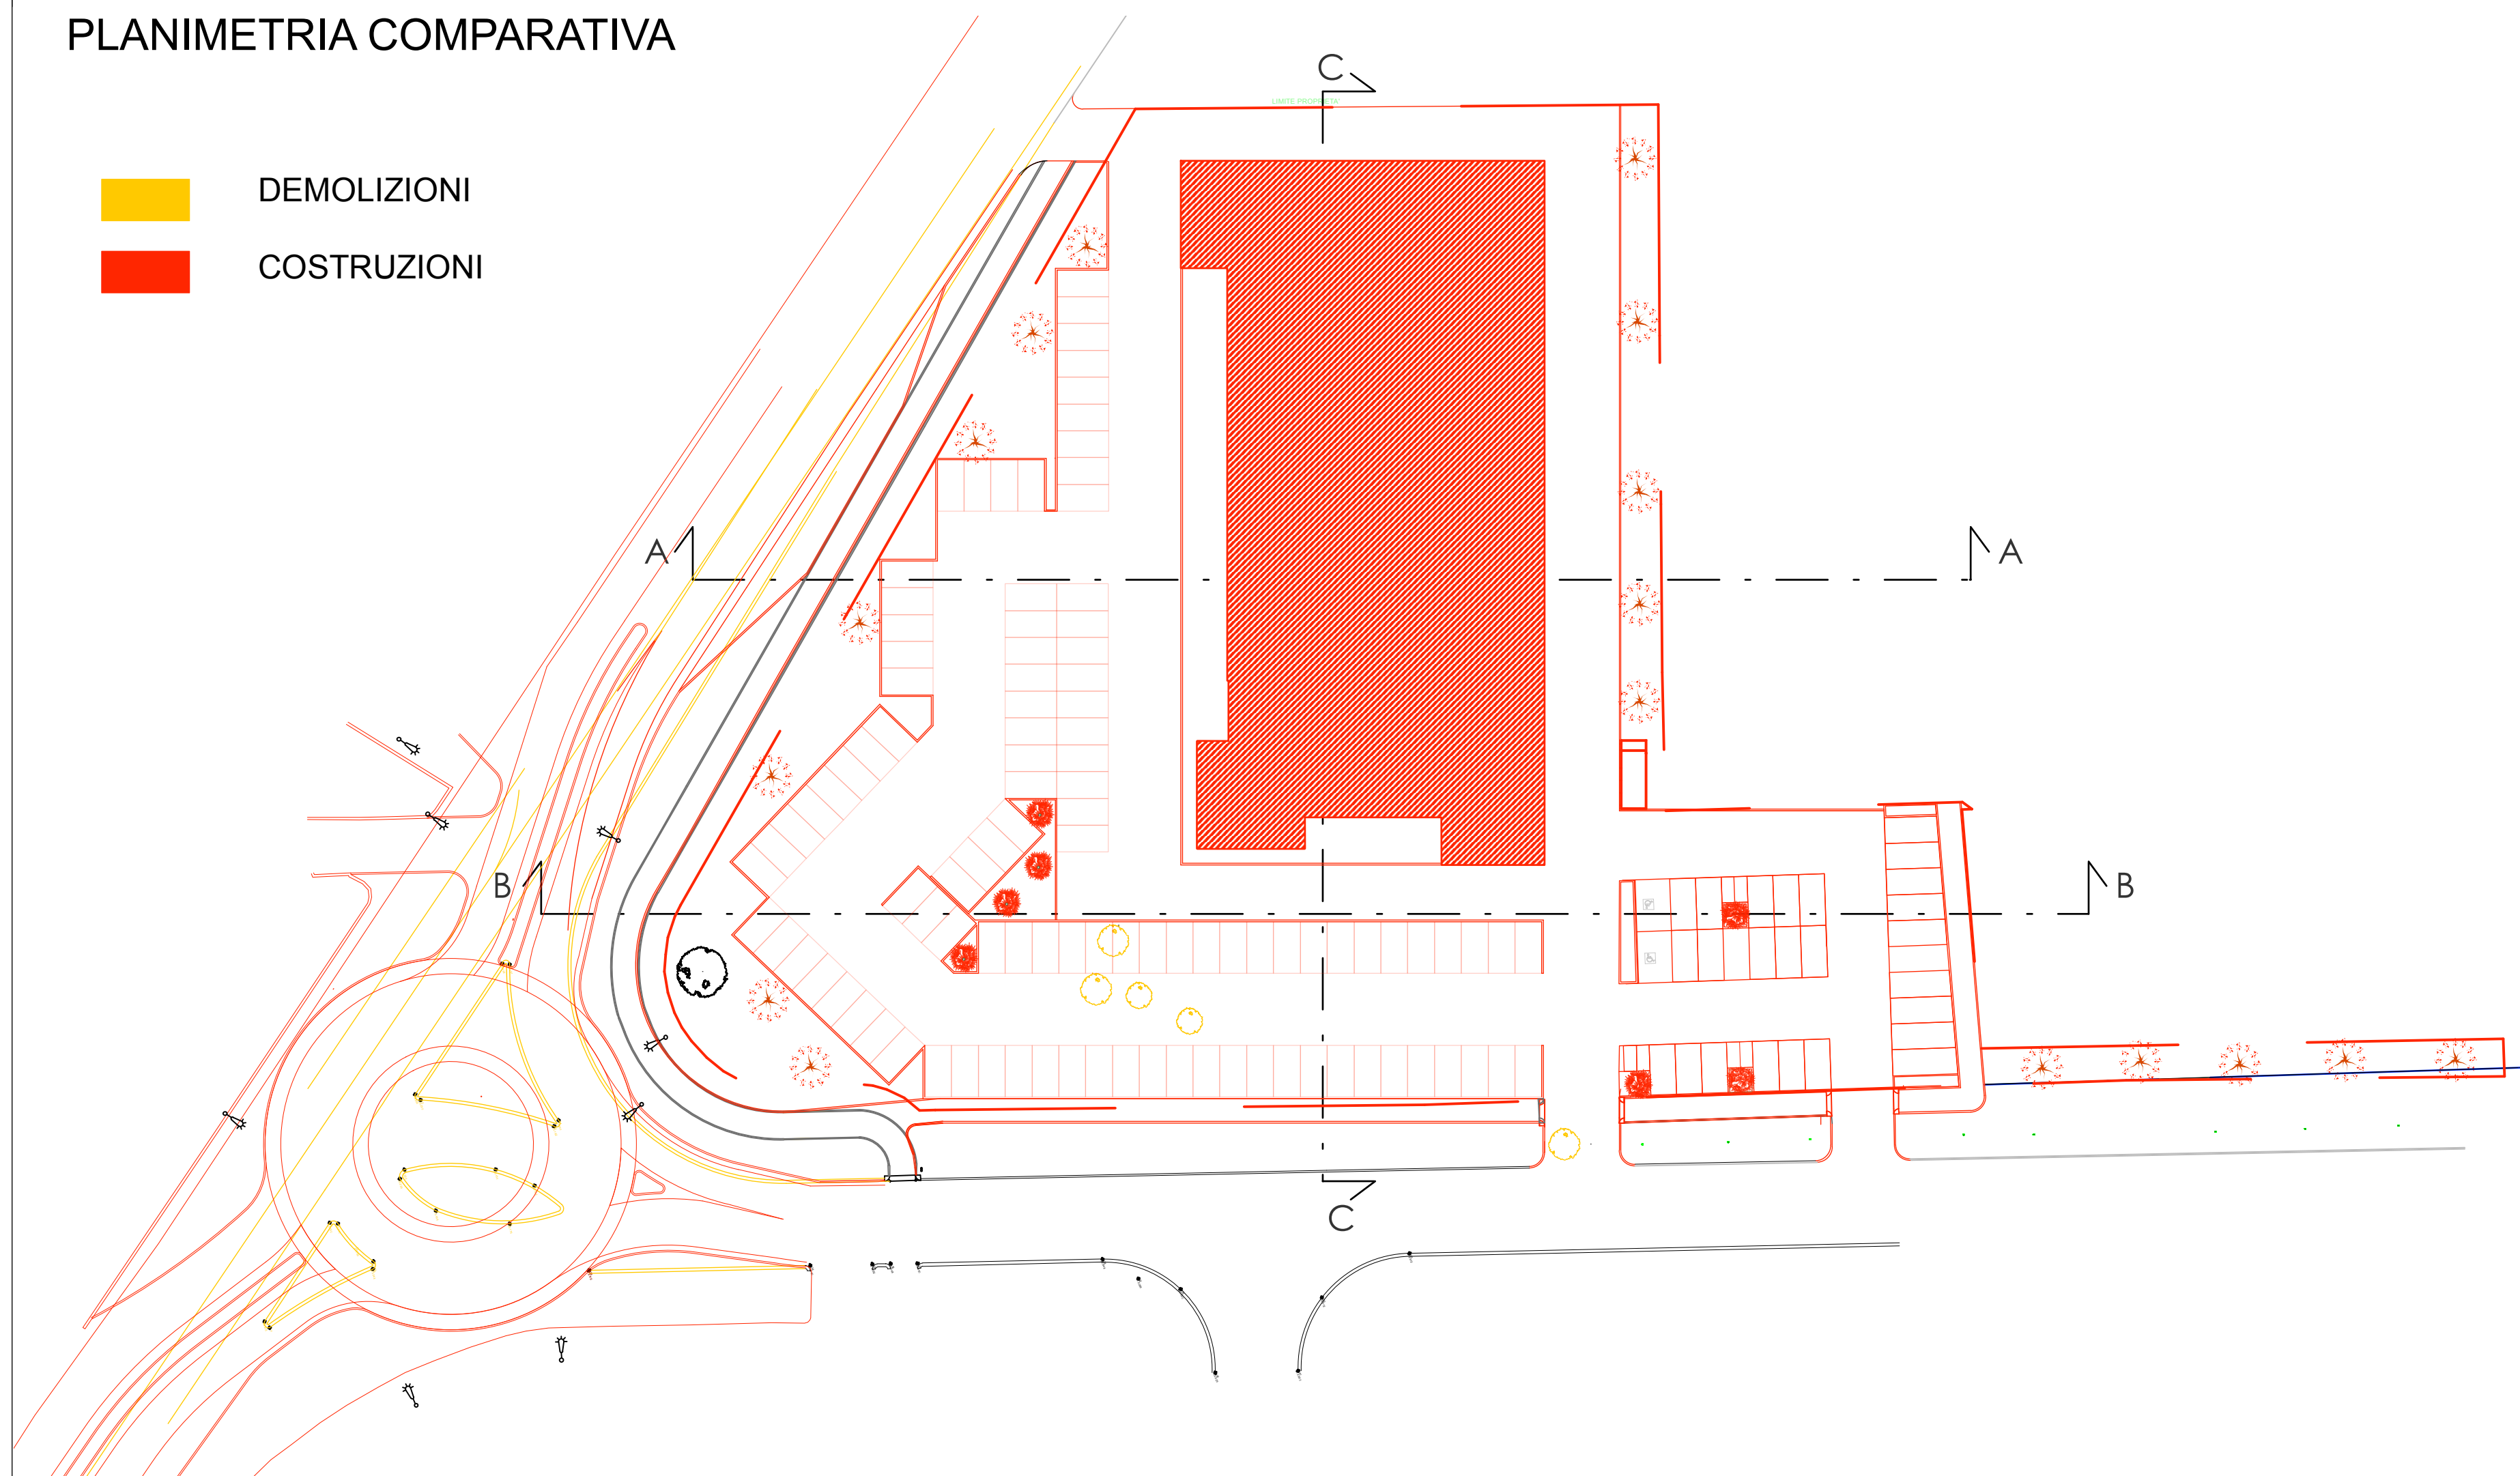

SEZIONE A-A

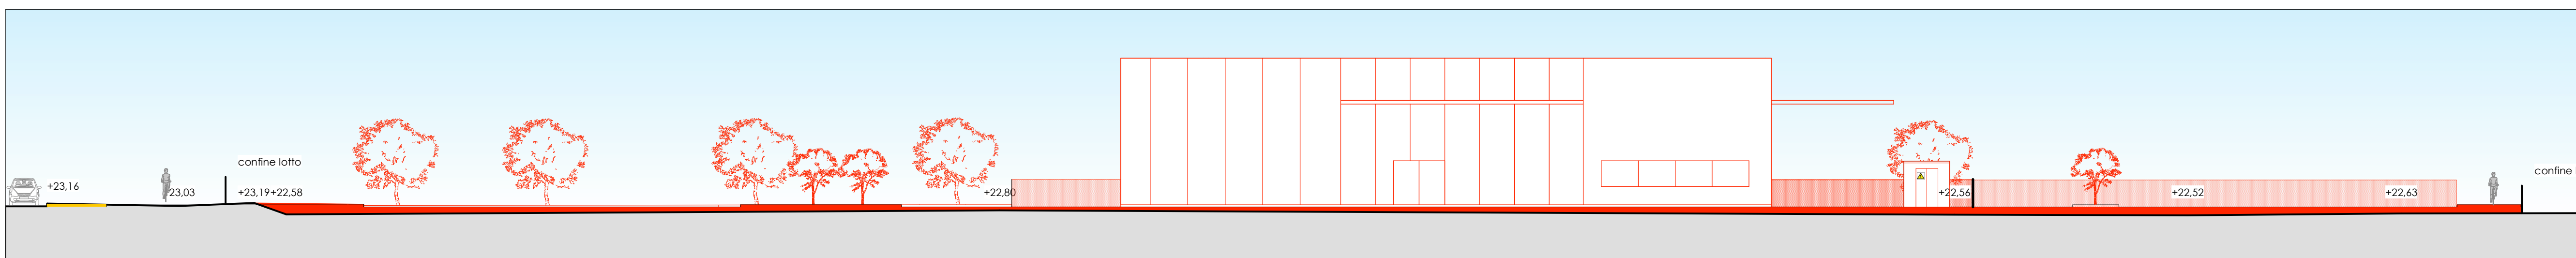

SEZIONE B-B

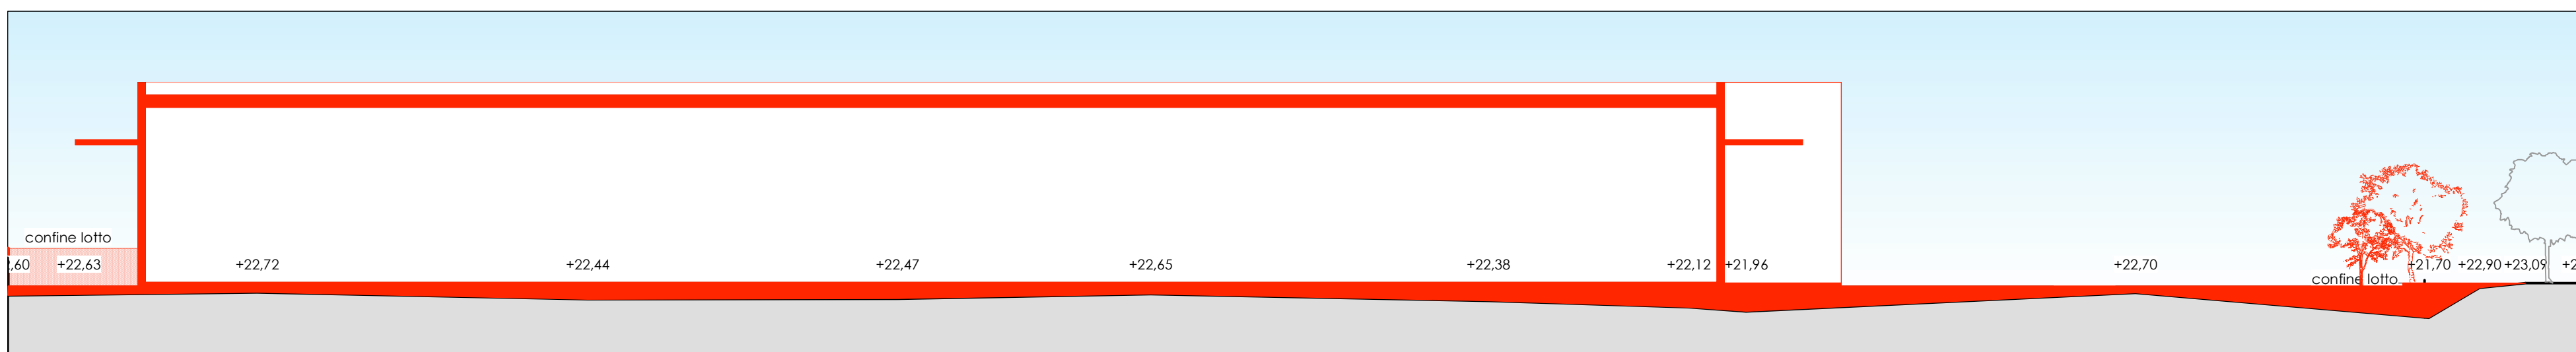

SEZIONE C-C