

PROVINCIA DI BOLOGNA  
**COMUNE DI SAN GIOVANNI IN PERSICETO**

**ACCORDO OPERATIVO  
 ARS.SG\_XVIII  
 Ambito Peschiere**

PROPRIETARIO DELLE AREE



CONSORZIO DEI PARTECIPANTI  
 DI SAN GIOVANNI IN PERSICETO  
 Corso Italia n.°45 - 40017 San Giovanni in Persiceto (BO)

PROGETTISTA GENERALE

Ing. Paolo Martinelli  
 J U B i c j U b ' s ' & ' ! ' ( S S % +  
 San Matteo della Decima (BO)

CONSULENZA TECNICA



blb STUDIO s.r.l. s.t.p.  
 Ing. Benassi Mauro - Ing. Leprotti Linda - Ing. Bonzagni Lorenzo  
 Corso Cavour 8 - 41034 Finale Emilia (MO)  
 P.IVA: 03880650365 - REA: 425399 - SDI: 6JXPS2J  
 e-mail: info@blbstudio.it - PEC: blbstudio@pec.it  
 tel +39 0535 656005 - www.blbstudio.com

SPAZIO RISERVATO A UFFICIO TECNICO COMUNALE

Rev.	Data	Descrizione

**AO**

Titolo:  
**Individuazione e Costi infrastrutturazioni**


Tavola:

**30**

Scala:  
 1:1000

Redatto: LB	Verificato: PM	Approvato: PM	Data prima emissione: 17/12/2020	N. Disegno/File: \\2020-12-17_ARS_XVIII_30_costi
----------------	-------------------	------------------	-------------------------------------	-----------------------------------------------------

IDENTIFICAZIONE GRAFICA	DESCRIZIONE OPERE	CA BASSE Importi totali		Importo unitario [€/mq]	PESCHIERE Importo per stralci				AO PESCHIERE Importo totale	
		mq	€		A1	A2	B1	B2		
OU	Opere di urbanizzazione primaria	8396 mq	1.451.729,31 €	173 €	2992	0	2919	2657	517.616,00 € - € 504.987,00 € 459.661,00 €	1.482.264,00 €
V	Verde pubblico	9982 mq	367.338,97 €	37 €	5743	0	5069	0	212.491,00 € - € 187.553,00 € - €	400.044,00 €
P	Parcheggi pubblici	6071 mq	346.222,34 €	57 €	2281	1761	1448	1806	130.017,00 € 100.377,00 € 82.536,00 € 102.942,00 €	415.872,00 €
			2.165.290,62 €		<b>TOTALE GENERALE</b>				<b>2.298.180,00 €</b>	

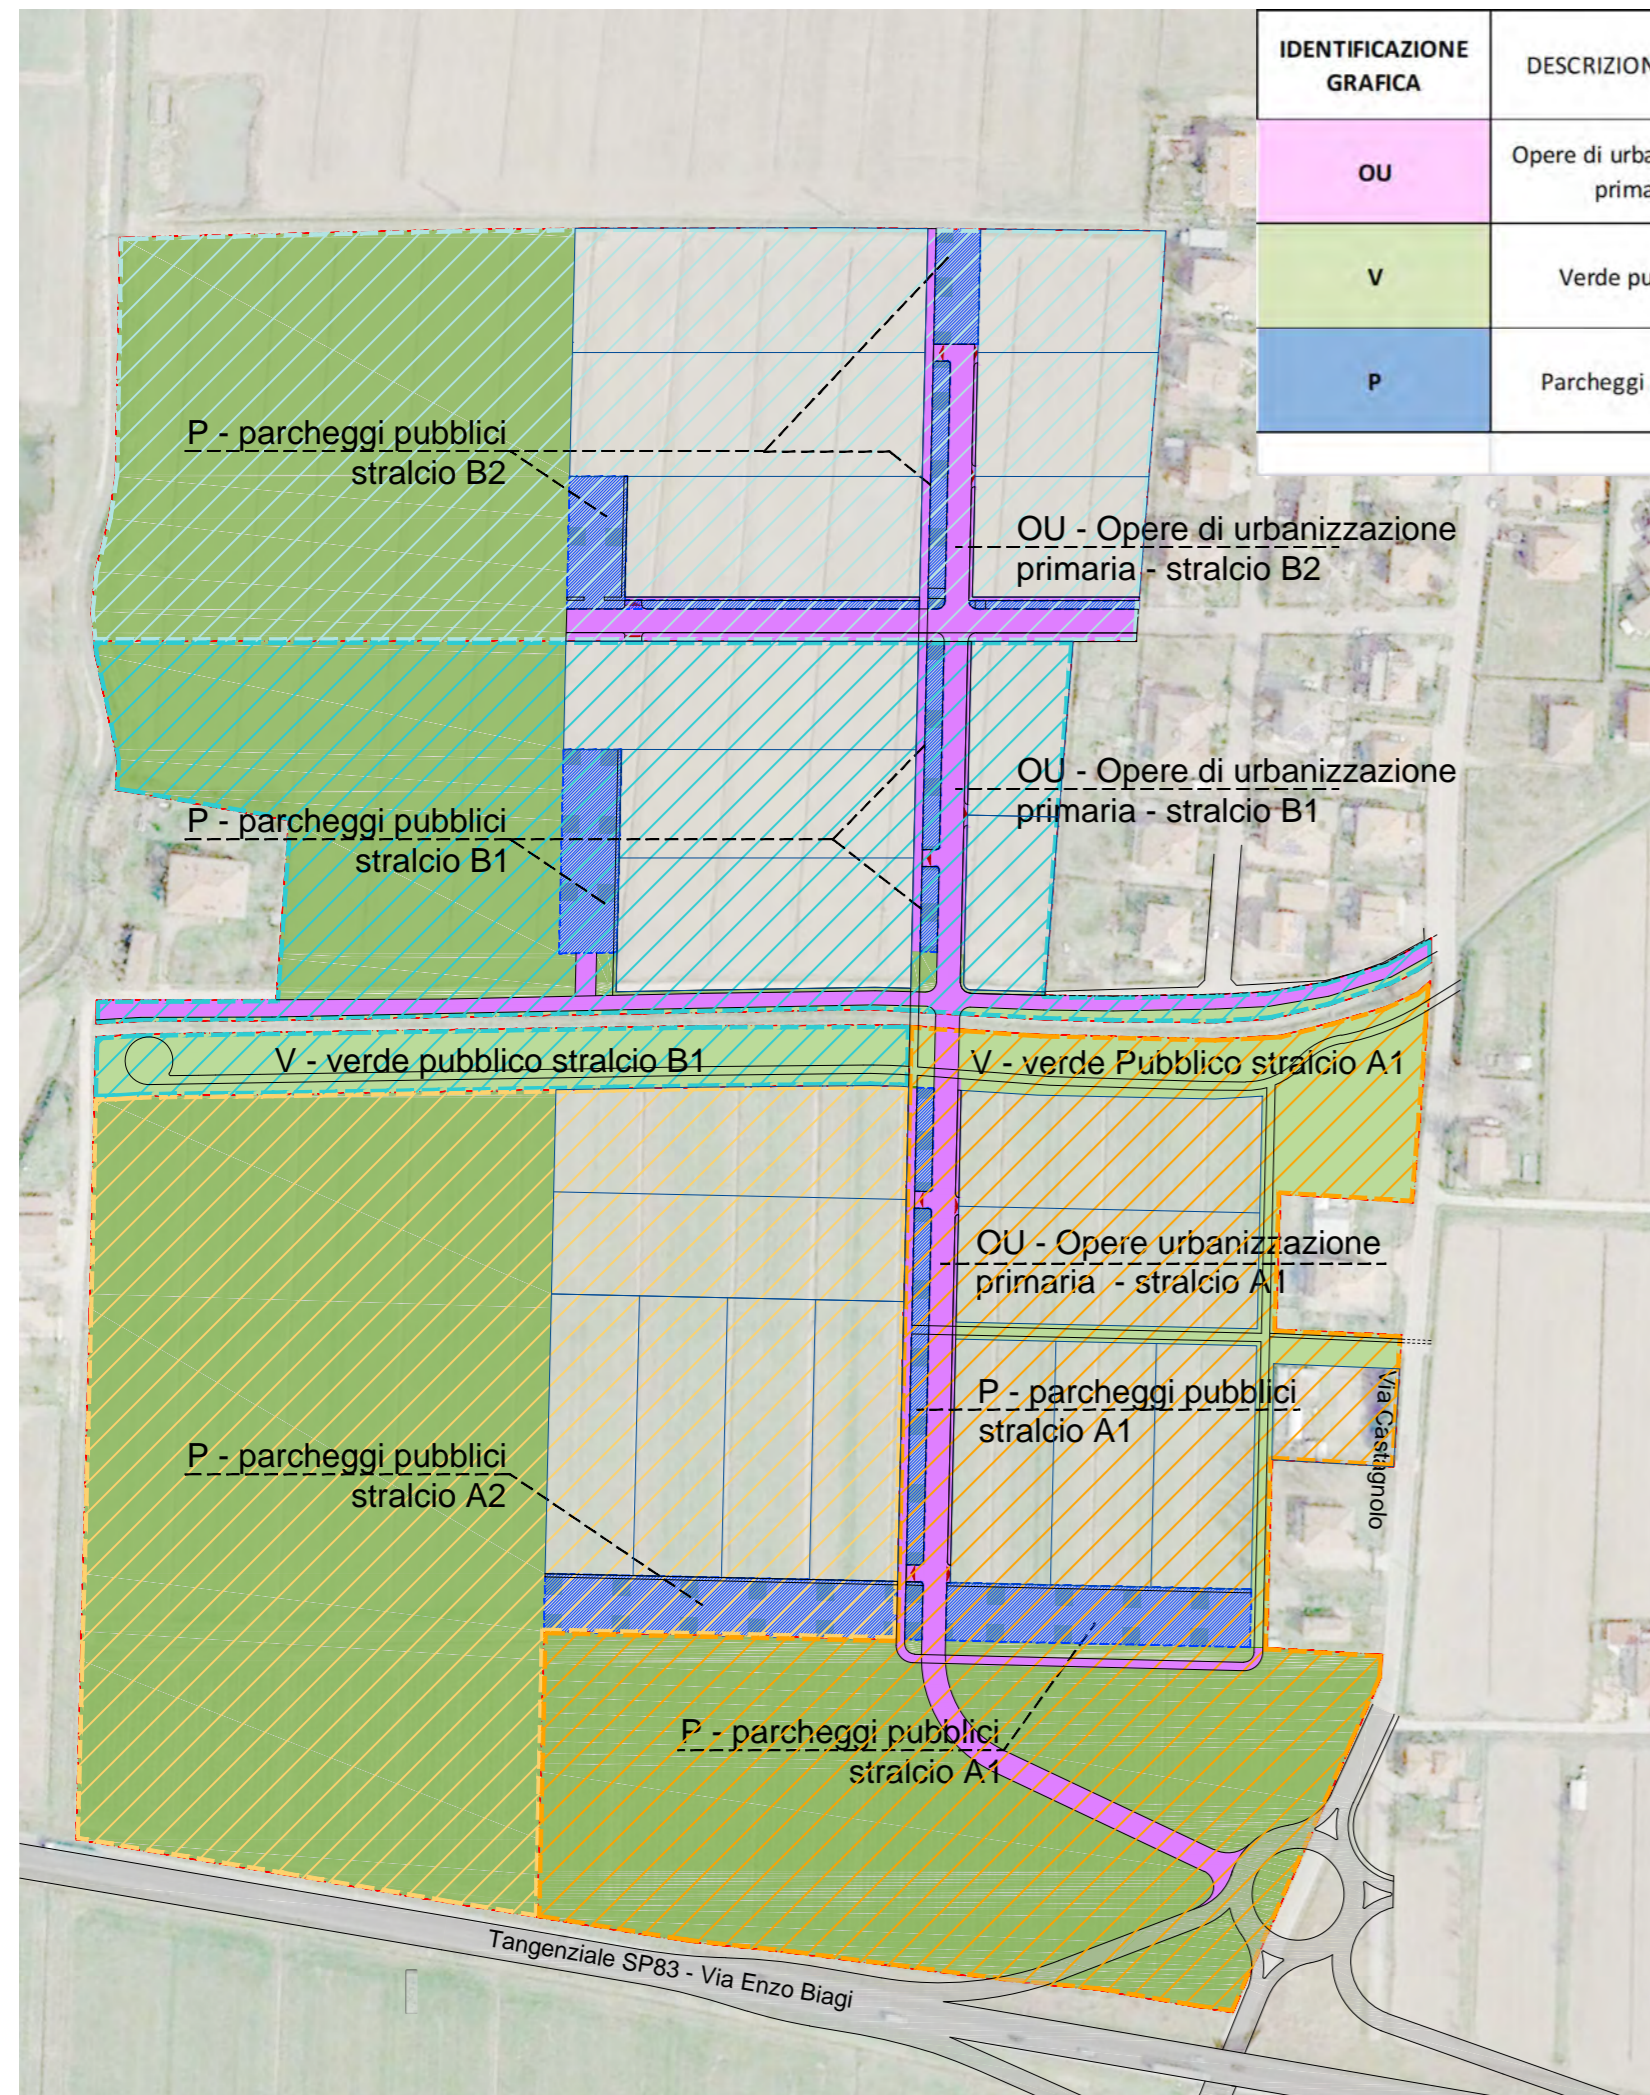

ARS.SG\_XVIII  
 163277 mq

