

**AMBITO PER NUOVO INSEDIAMENTO RESIDENZIALE
PORZIONE DELL'AMBITO ARS.SG_XVla**

Progettista:

Arch. Francesco Remondini
Ordine Architetti di Bologna n. 2746

Committente:

LEVANTE s.r.l.
in CP omologato

via Porrettana, 52
Bologna
P.IVA e C.F. 01065860379





ACCORDO OPERATIVO

oggetto della tavola: **PROGETTO URBANO TAV 2.d_4 - progetto rete gas usi domestici** data: 26/04/2021 scala: 1:500 **2_d.4**

rev.	data:	oggetto:	elaborato:	verificato:	approvato:
0	26/04/2021	Prima emissione	M. Remondini	F. Remondini	-
1					
2					
3					
4					
5					


Remondini architetti via Fanin, 22/c - 40026 Imola (BO) - tel. 0542 44333 - fax 0542 50205

prog. nr	pratic. nr
737 - 32_ACCORDO OPERATIVO rev1	737
profilo stampa nr	15

-  RETE MEDIA PRESSIONE ESISTENTE
-  ALLACCIAMENTO MEDIA PRESSIONE ESISTENTE
-  RETE BASSA PRESSIONE ESISTENTE
-  RETE DI PROGETTO



INSTALLAZIONE PUNTO DI MISURA IN LINEA

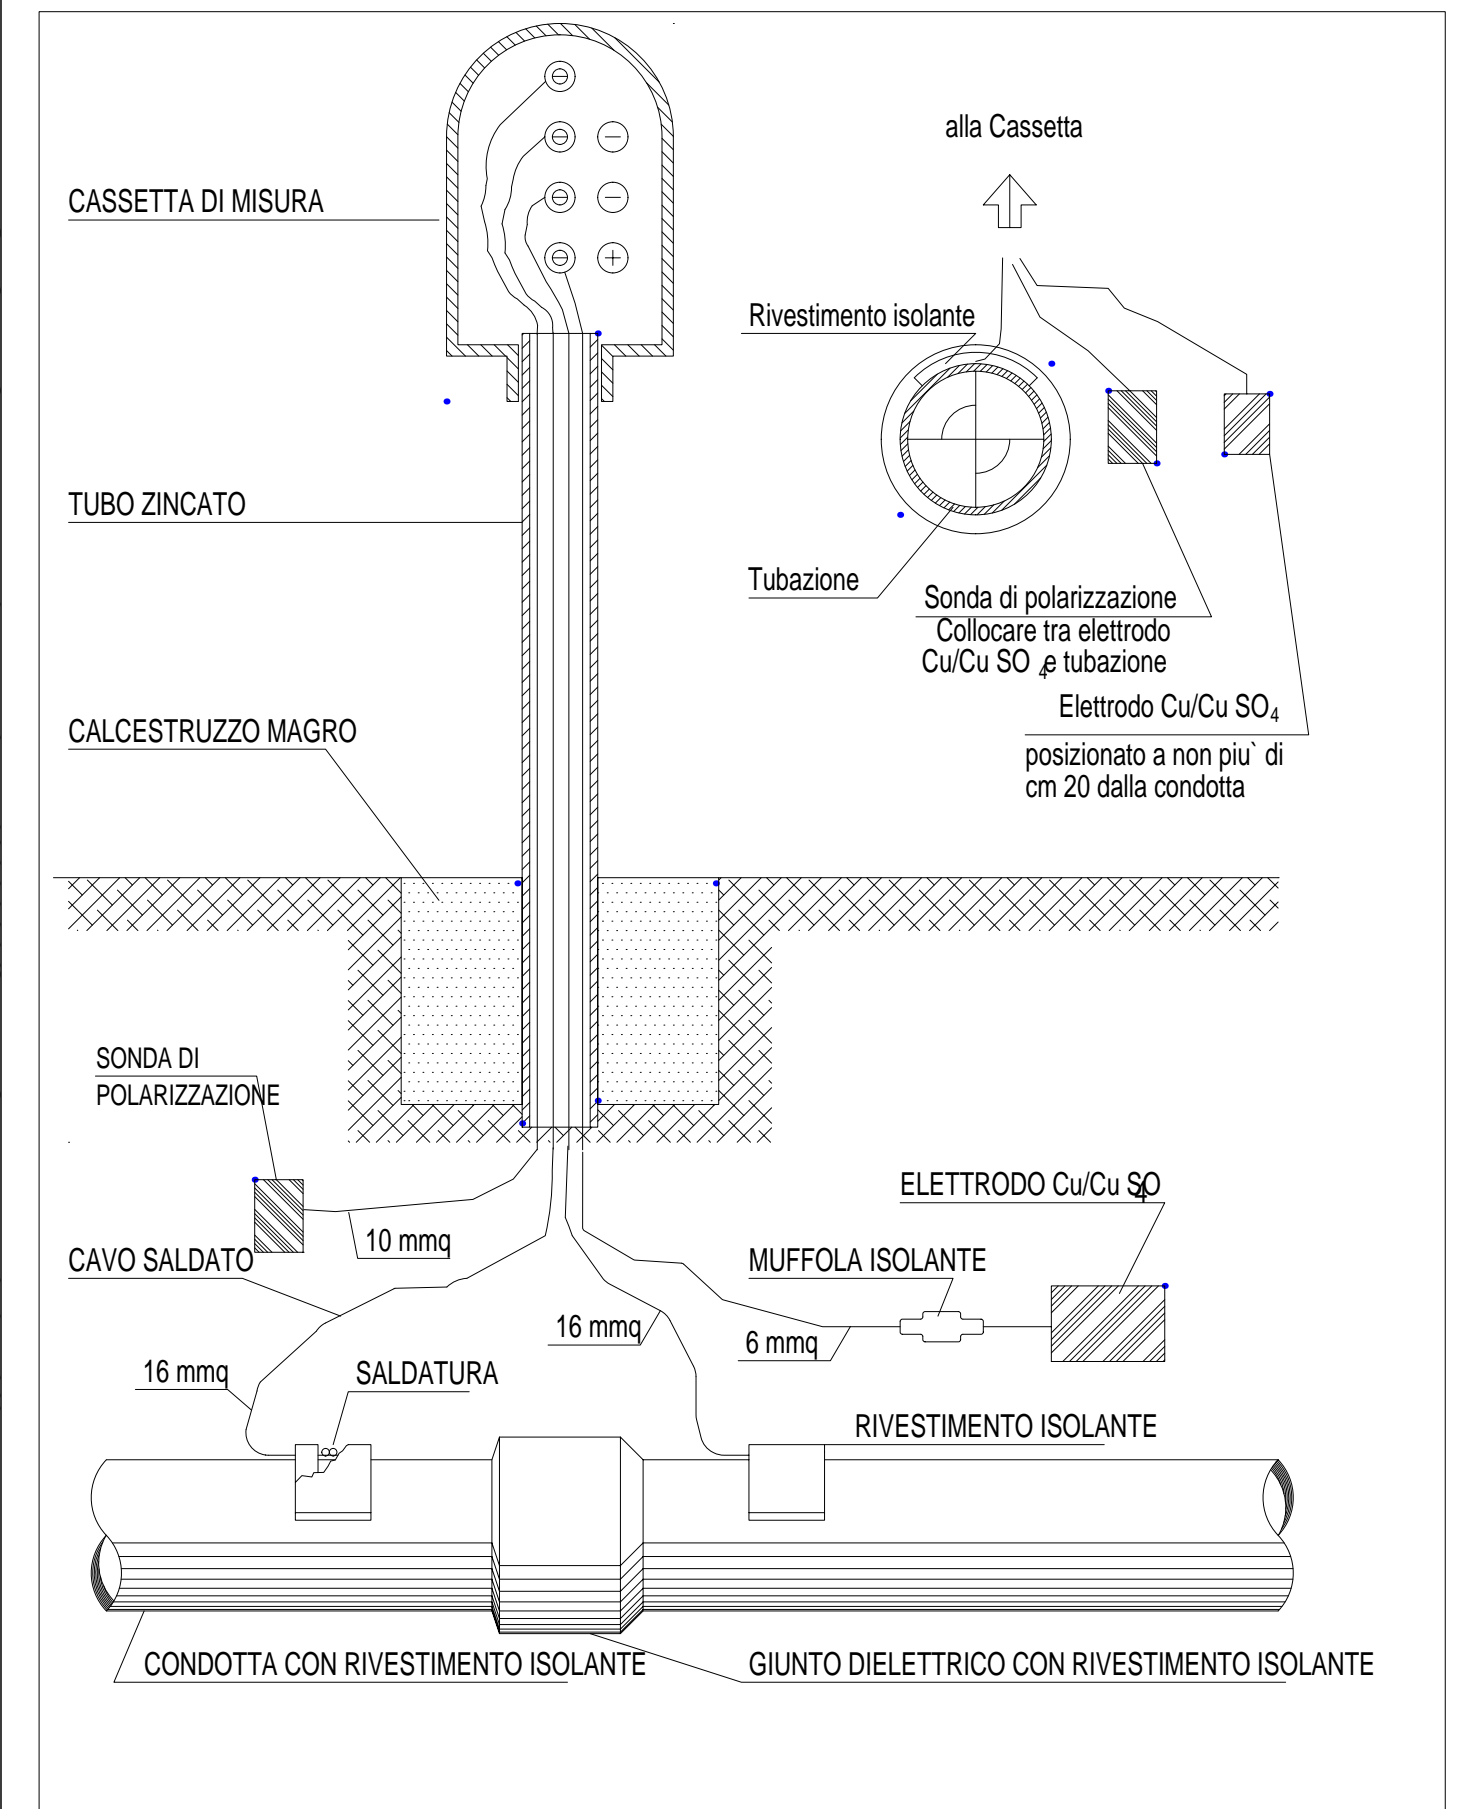

MATERIALE

ELETTRODO DI RIFERIMENTO Cu/Cu SO ₄ cod. 2310510 n°1
CASSETTA AL PER PUNTO DI MISURA 1Tubo cod. 5900005 n°1
GIUNTO DIELETRICO TESTE A SALDARE cod. n°1
SONDA DI POLARIZZAZIONE cod. 227401071 n°1

PARTICOLARE SCAVI E REINTERRI

STRADA ASFALTATA - tipologia C + tappeto di usura

