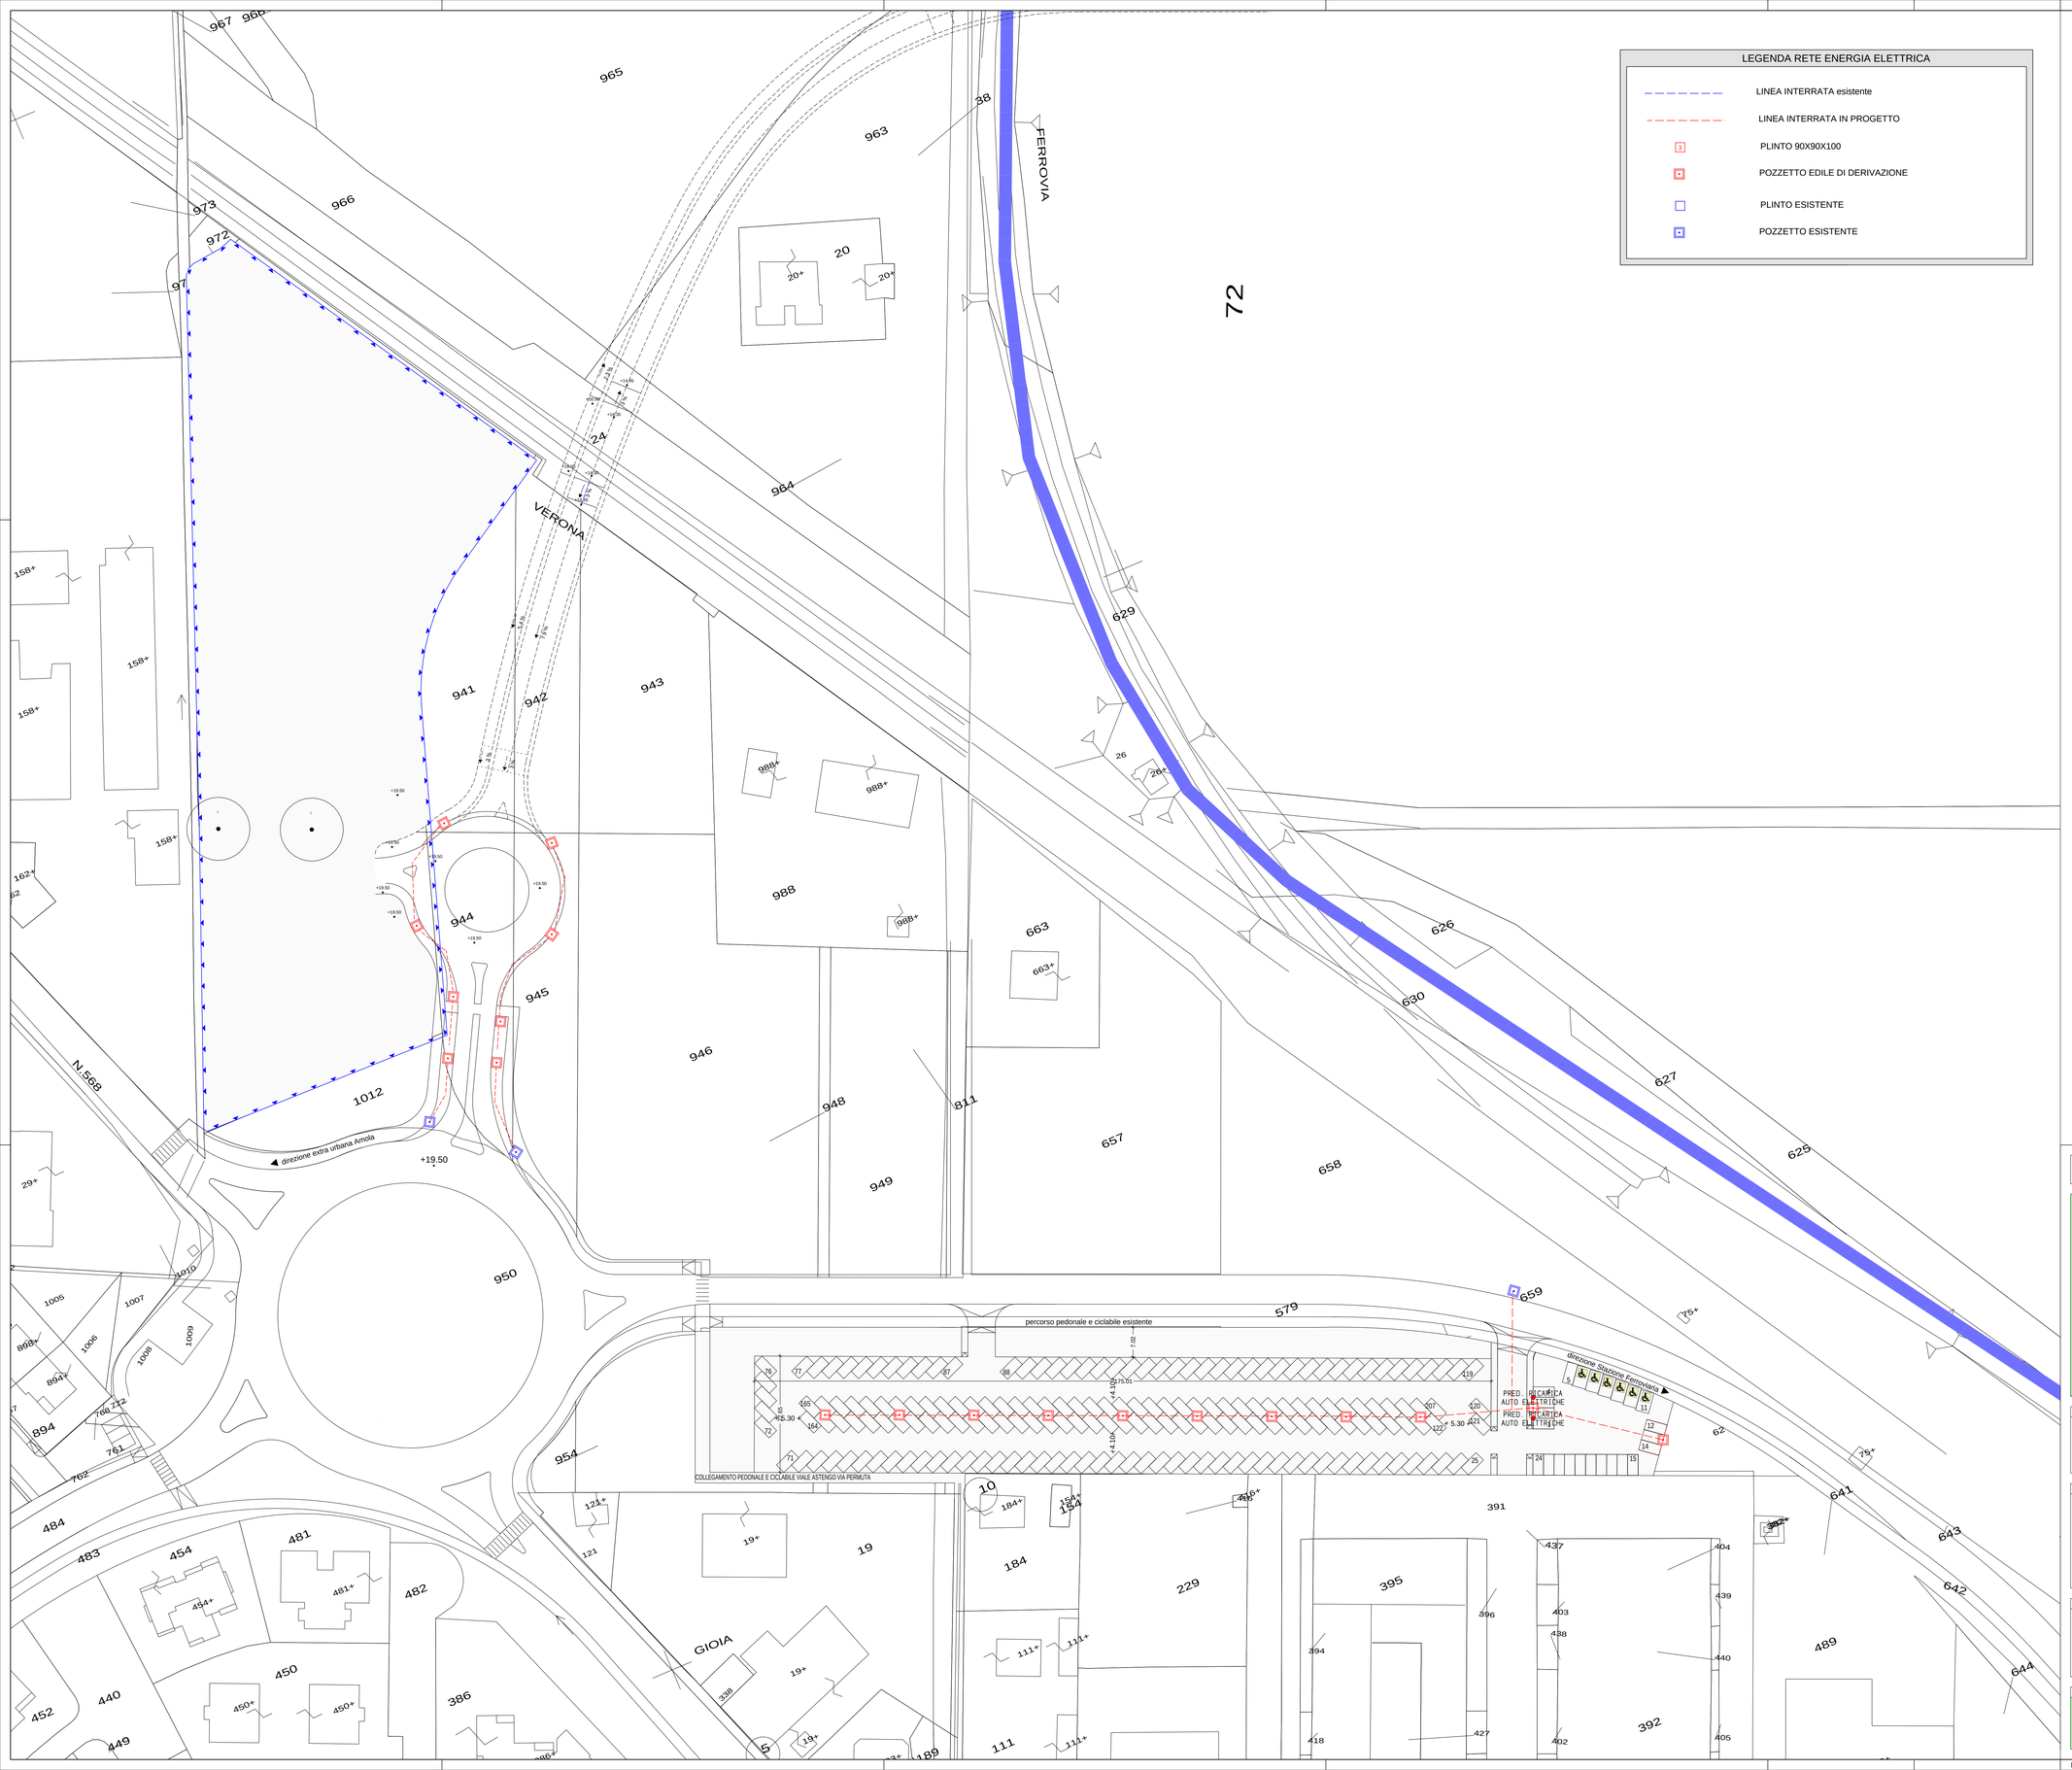

COMUNE DI SAN GIOVANNI IN PERSICETO

APC.SG_II *VILLA CONTI SUD*

ACCORDO OPERATIVO PER LA REALIZZAZIONE DI MEDIO PICCOLA STRUTTURA DI VENDITA ALIMENTARE

SPAZIO RISERVATO ALL'UFFICIO TECNICO	N. PROTOCOLLO U.T.

PROPRIETARI

Minagest S.r.l.
C.C.I.A.A. 02673561201,
via Martiri di Monte Sole 12
40129 Bologna
P.E.C. minagest@sirbopec.org

DI. DA. Costruzioni S.r.l.
C.C.I.A.A. 01792451203,
via Castelfranco 18/c,
40017 San Giovanni in Persiceto
P.E.C. didacostruzionisrl@legalmail.it

PROGETTISTA

LUCA GIOVANARDI ARCHITETTO
849 strada Vignolese I - 41125 Modena tel 059217141 fax 0594394287
studio@lgarch.it

DATA
OTTOBRE 2019
AGGIORNAMENTI
NOVEMBRE 2020
GIUGNO 2020
MARZO 2021
MAGGIO 2021

DESCRIZIONE ELABORATO	SCALA	ELABORATO
PROGETTO URBANO **OPERE DI URBANIZZAZIONE** IMPIANTO ILLUMINAZIONE PUBBLICA OPERE EDILI	1:500	**a** 6.1

E' vietata la riproduzione e/o utilizzo anche parziale del presente elaborato senza la preventiva autorizzazione, in forma scritta, degli Autori.

H/L = 841 / 1189 (1.00m²) Allplan 2019