


LEGENDA RETE ENERGIA ELETTRICA

	LINEA INTERRATA esistente
	LINEA INTERRATA IN PROGETTO
	POZZETTO EDILE DI DERIVAZIONE DI PROGETTO
	POZZETTO EDILE DI DERIVAZIONE ESISTENTE

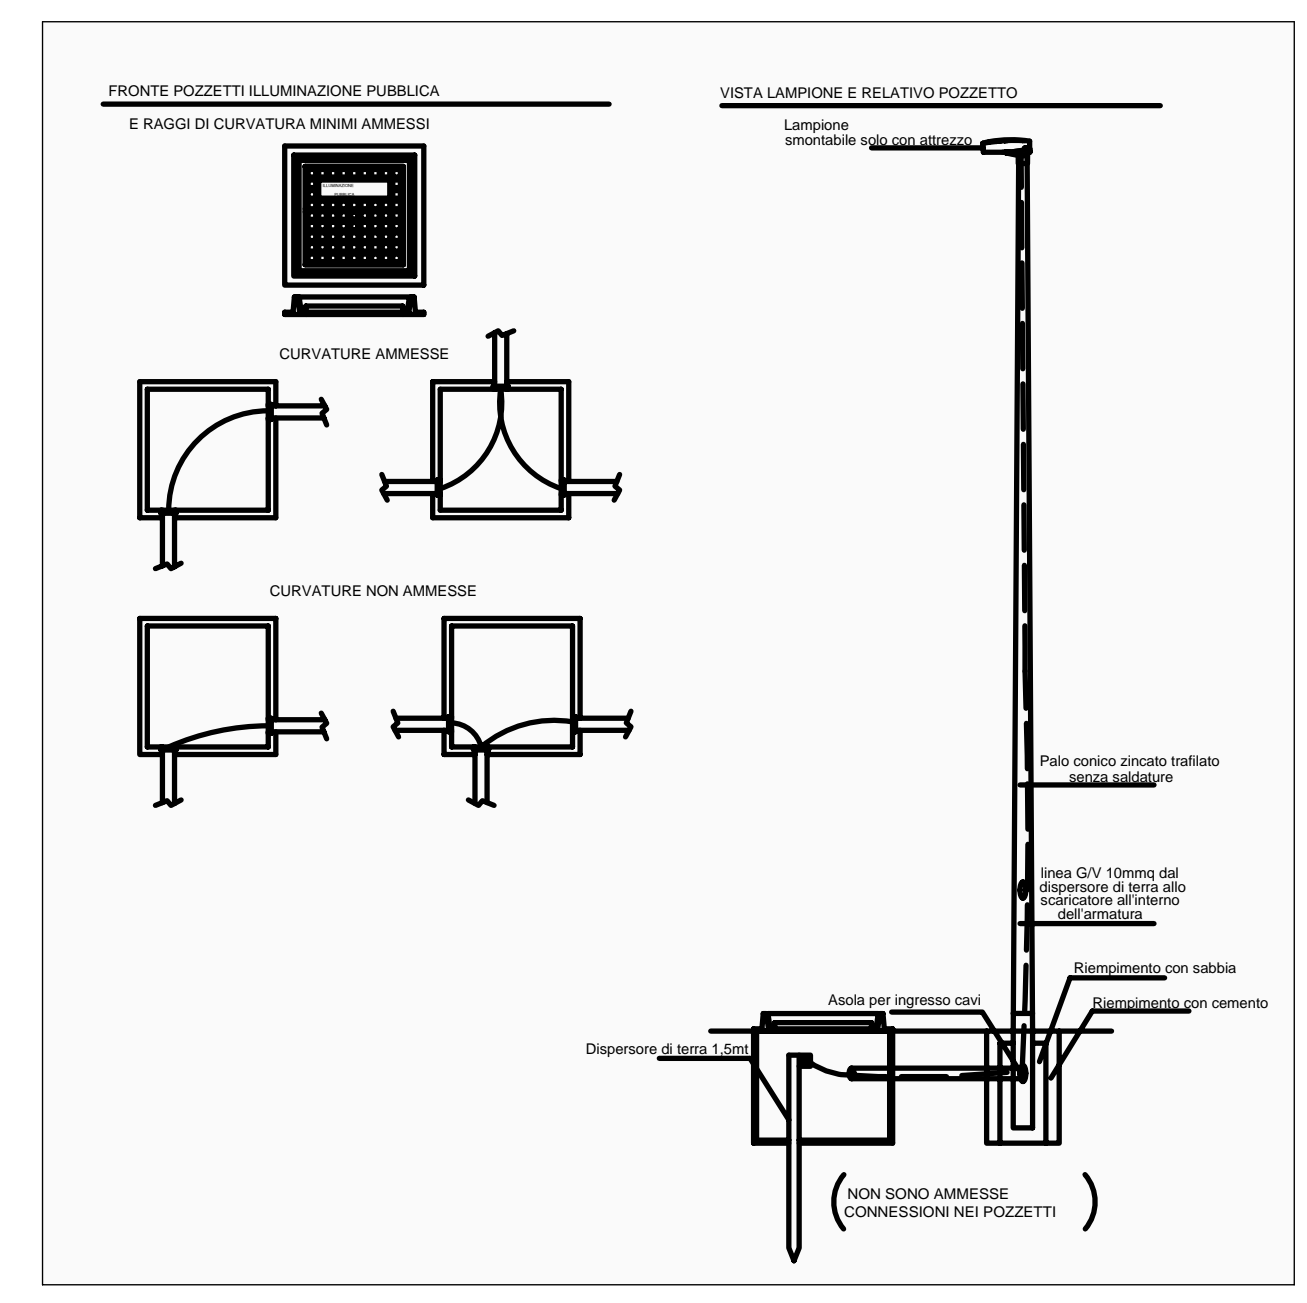

Simbolo	Descrizione/Codice prodotto	Q.tà
	R2L2 S 36L50 730 WR BPS CL2 GY	6
	AFP S 36L/70 740 EWR LRT CL2 GY	10

PLXX
 R-S-TIC
 XXXXX

COMUNE DI SAN GIOVANNI IN PERSICETO

APC.SG_II VILLA CONTI SUD

ACCORDO OPERATIVO PER LA REALIZZAZIONE DI MEDIO PICCOLA STRUTTURA DI VENDITA ALIMENTARE

SPAZIO RISERVATO ALL'UFFICIO TECNICO

N. PROTOCOLLO U.T.

PROPRIETARI

Minagest S.r.l.
C.C.I.A.A. 02673561201,
via Martini di Monte Sole 12
40129 Bologna
P.E.C. minagest@sirbopec.org

Di. DA. Costruzioni S.r.l.
C.C.I.A.A. 01792451203,
via Castelfranco 18/c,
40017 San Giovanni in Persiceto
P.E.C. didacostruzioni@legaimail.it

PROGETTISTA	DATA
LUCA GIOVANNARDI ARCHITETTO 849 strada Vignolesse 1 - 41125 Modena - tel 05217141 fax 0594394287 studio@lgarch.it	OTTOBRE 2019 AGGIORNAMENTI NOVEMBRE 2020 GIUGNO 2021 MARZO 2021 MAGGIO 2021

DESCRIZIONE ELABORATO

PROGETTO URBANO OPERE DI URBANIZZAZIONE IMPIANTO ILLUMINAZIONE PUBBLICA OPERE ELETTROMECCANICHE

SCALA

1:500

ELABORATO

a 6.2

E' vietata la riproduzione o l'utilizzo anche parziale del presente elaborato senza la preventiva autorizzazione, in forma scritta, degli Autori.