




PROSPETTO NORD

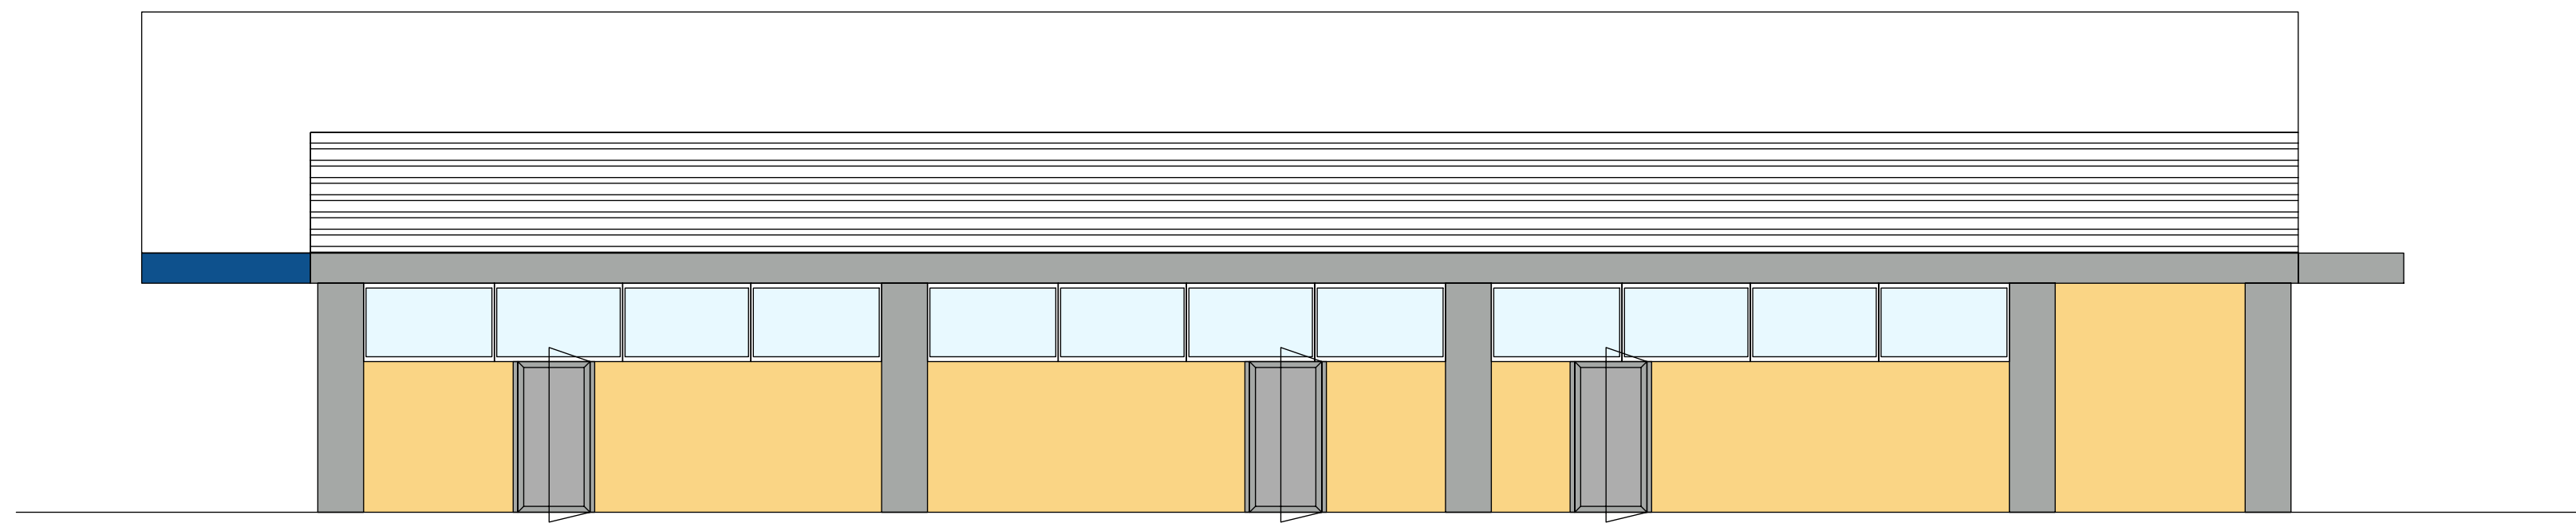


PROSPETTO SUD

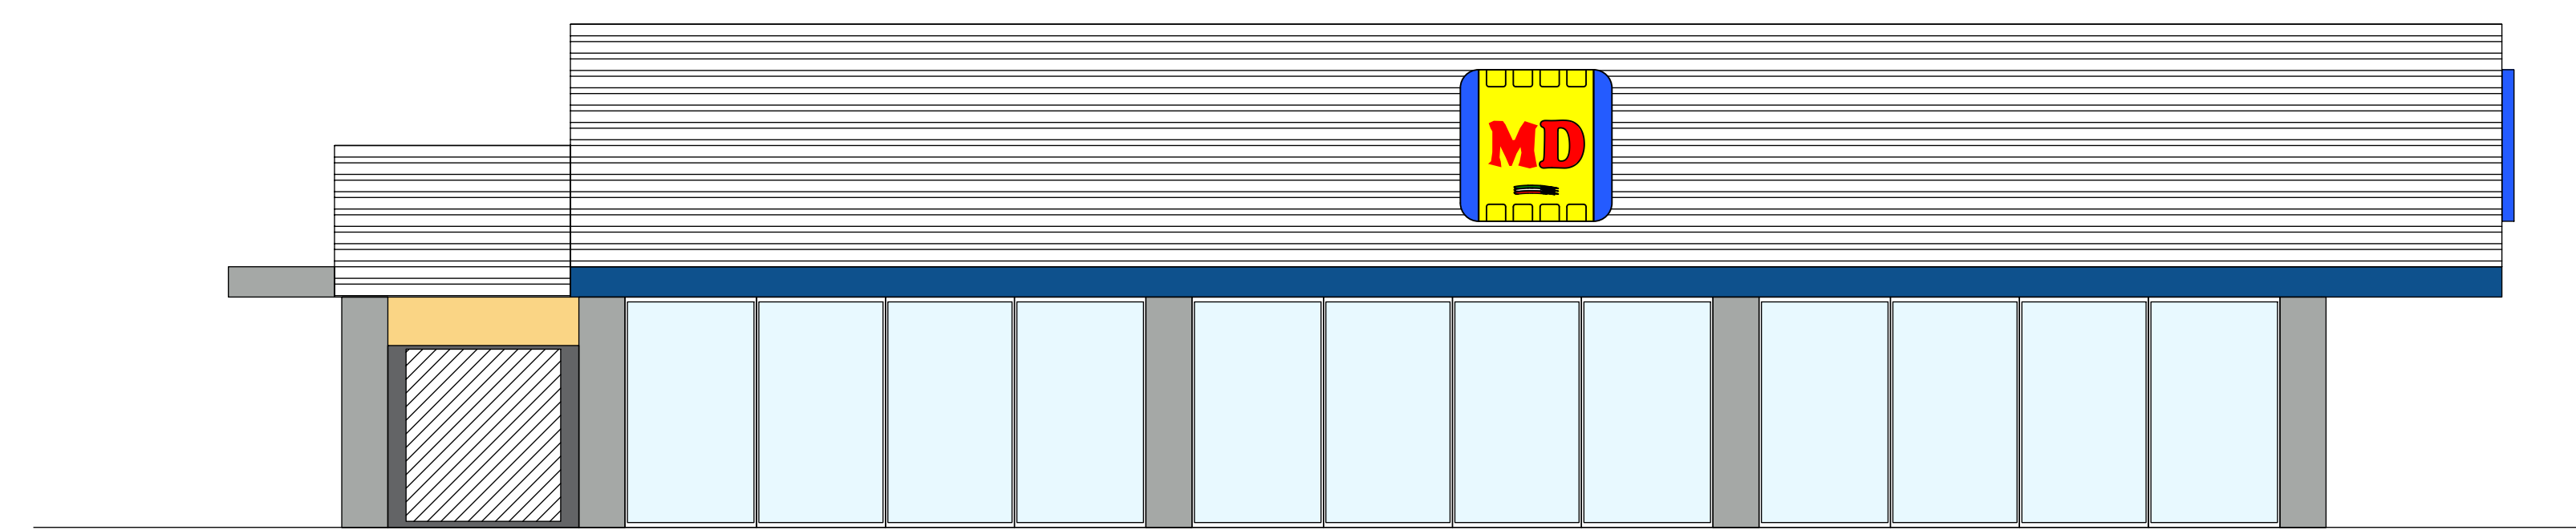


PROSPETTO OVEST

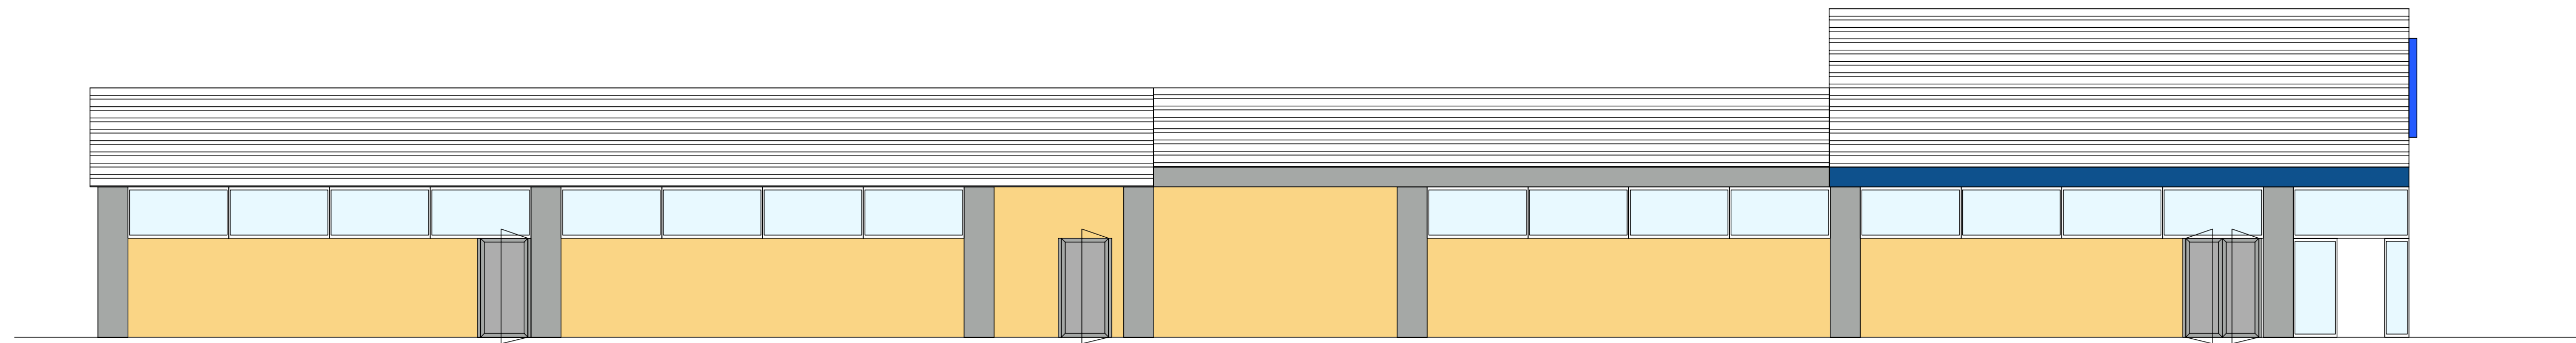


PROSPETTO EST

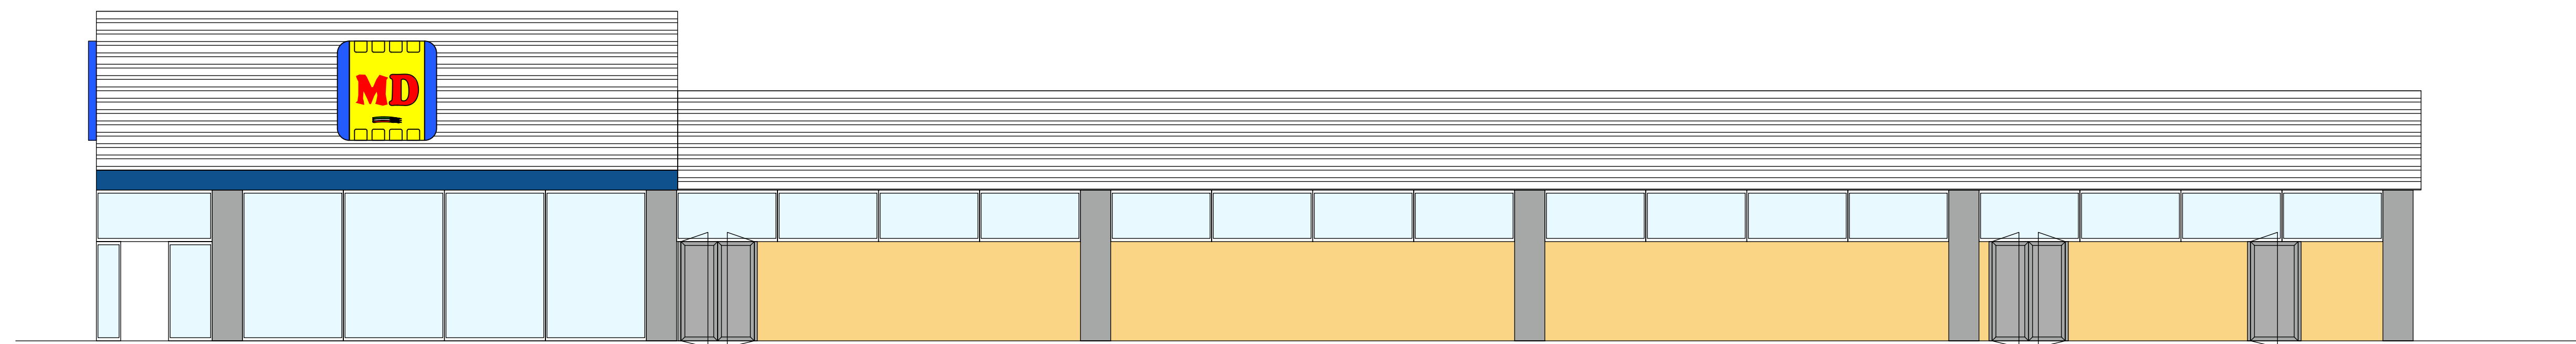


SEZIONE A-A

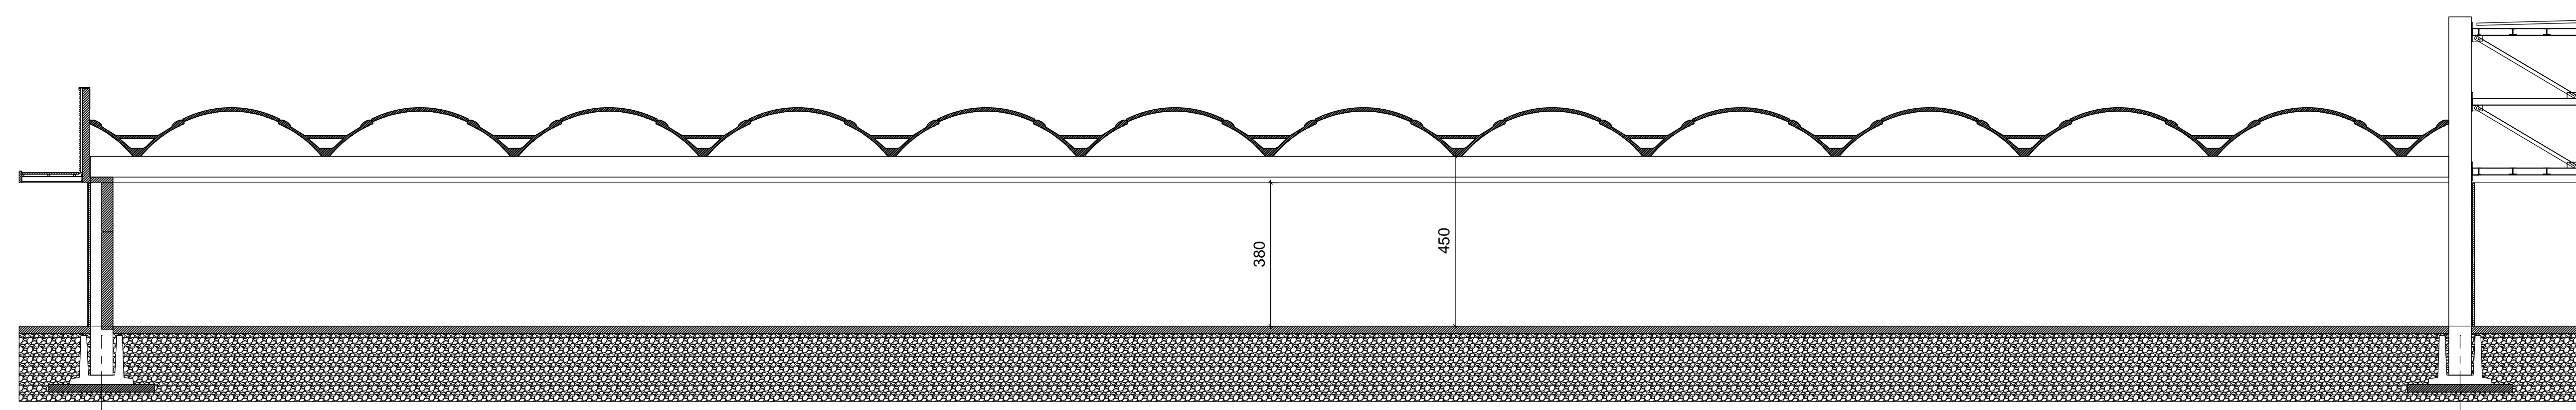




SEZIONE B-B

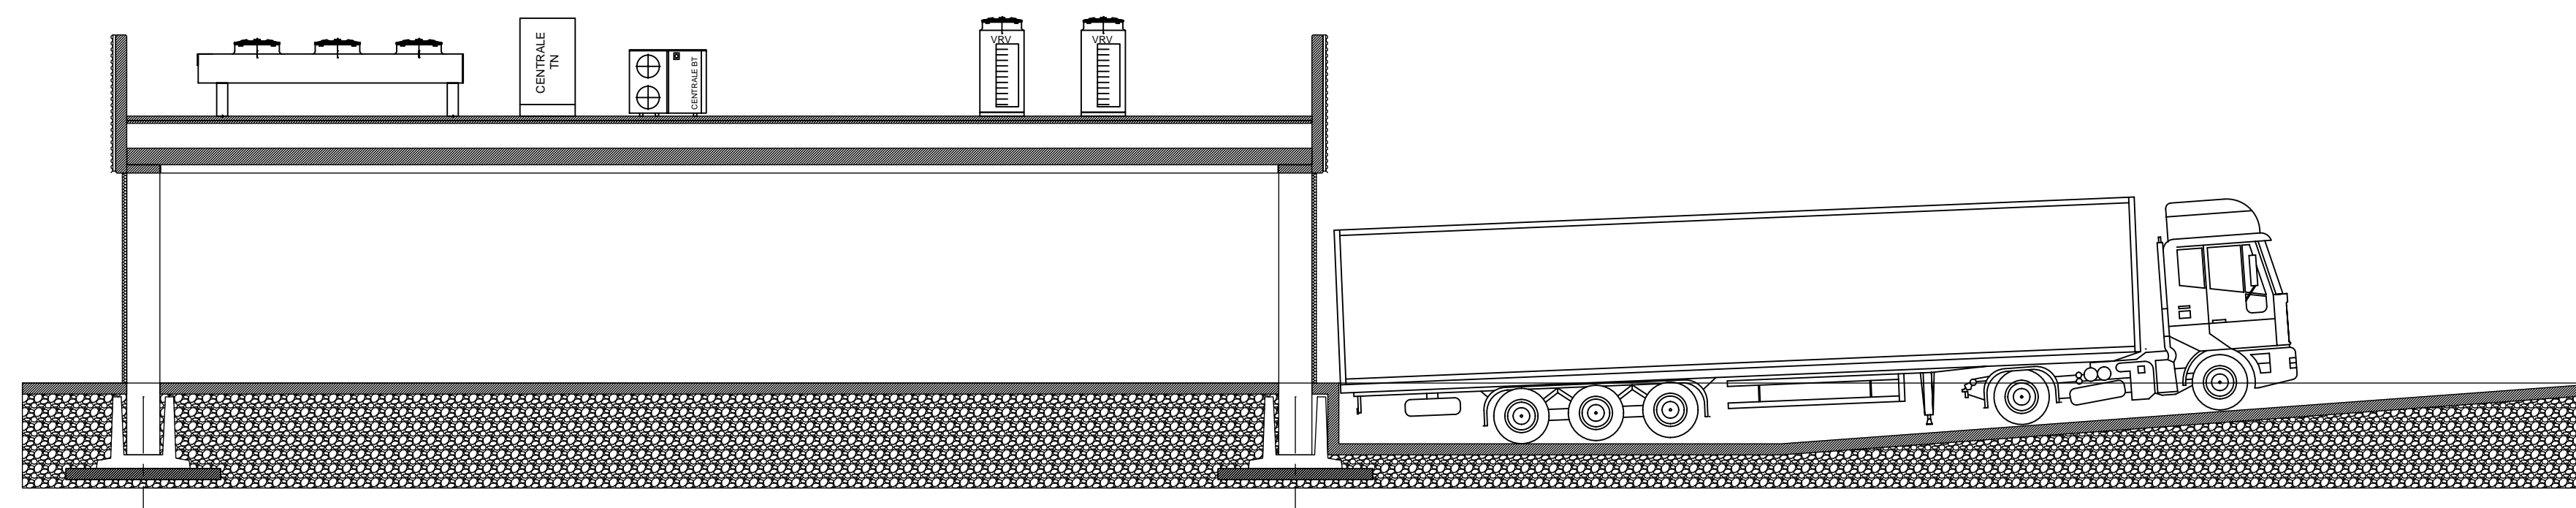

SEZIONE C-C

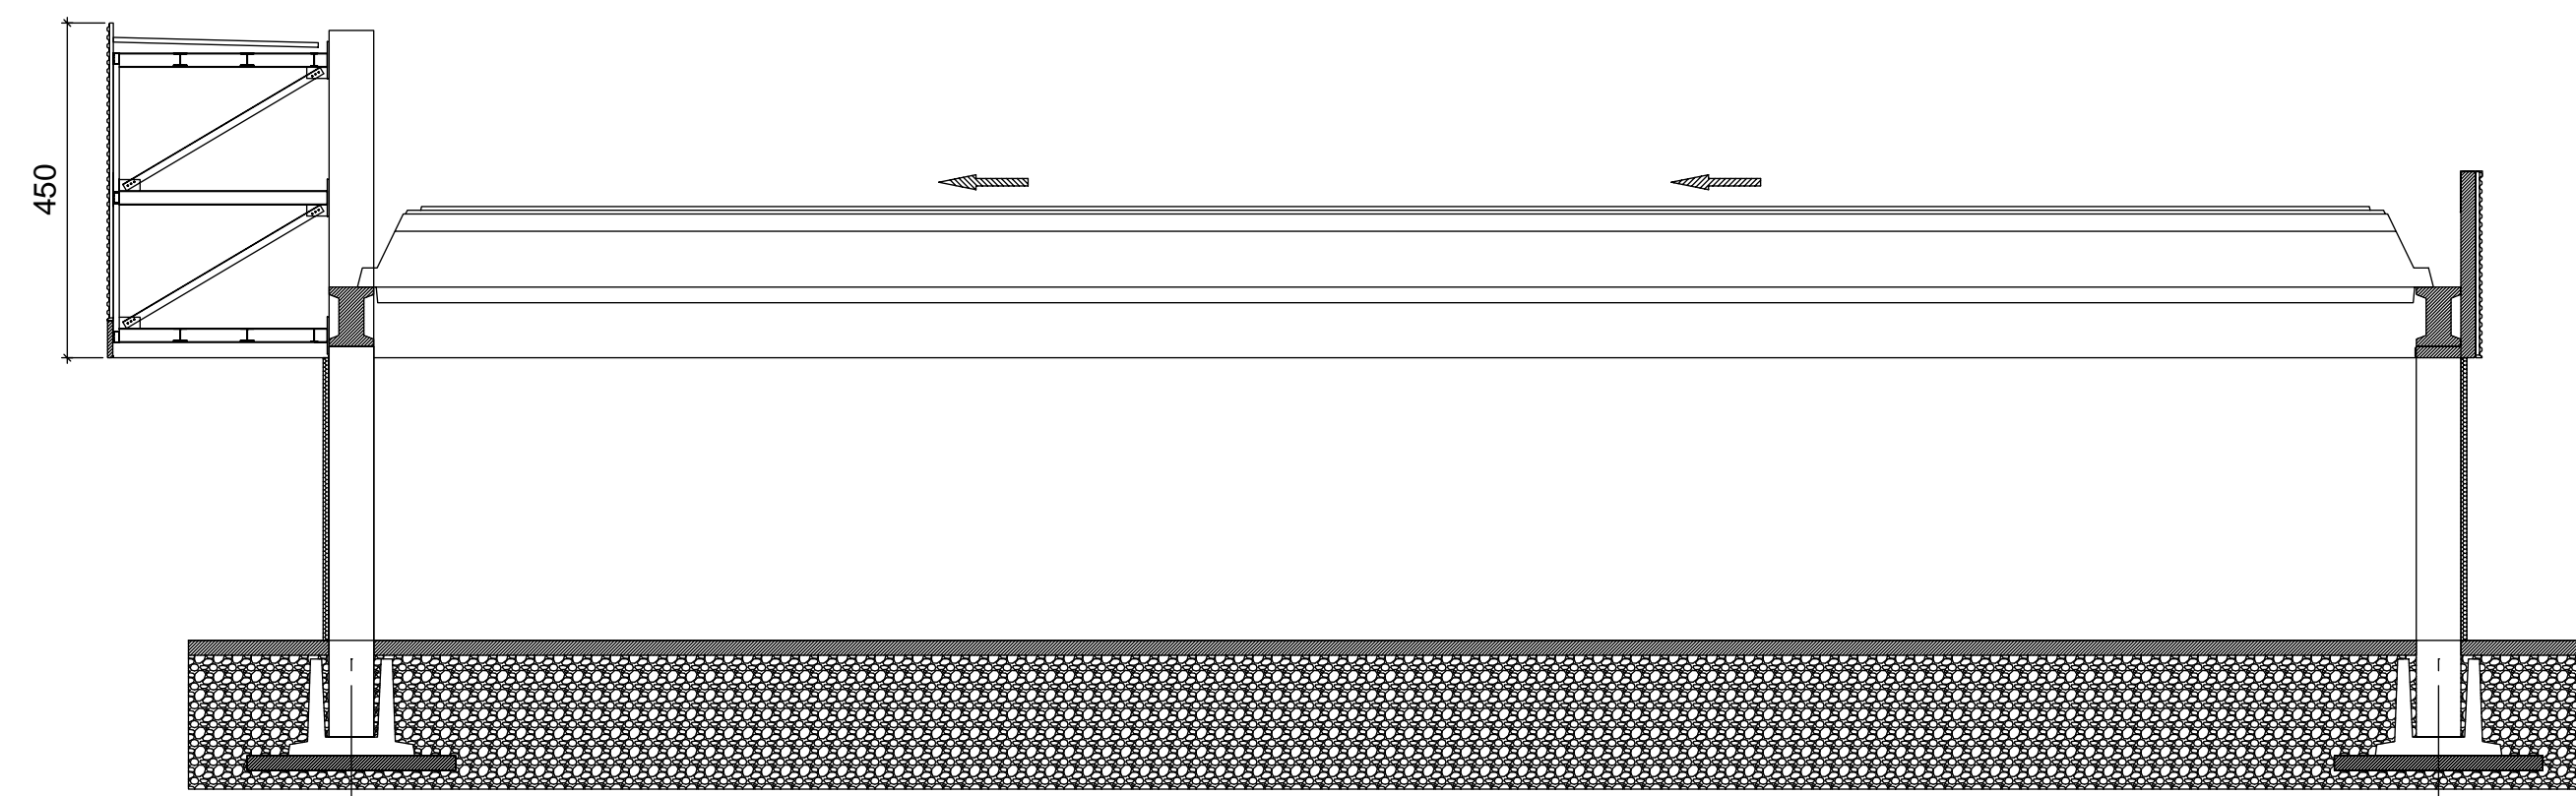

SEZIONE D-D

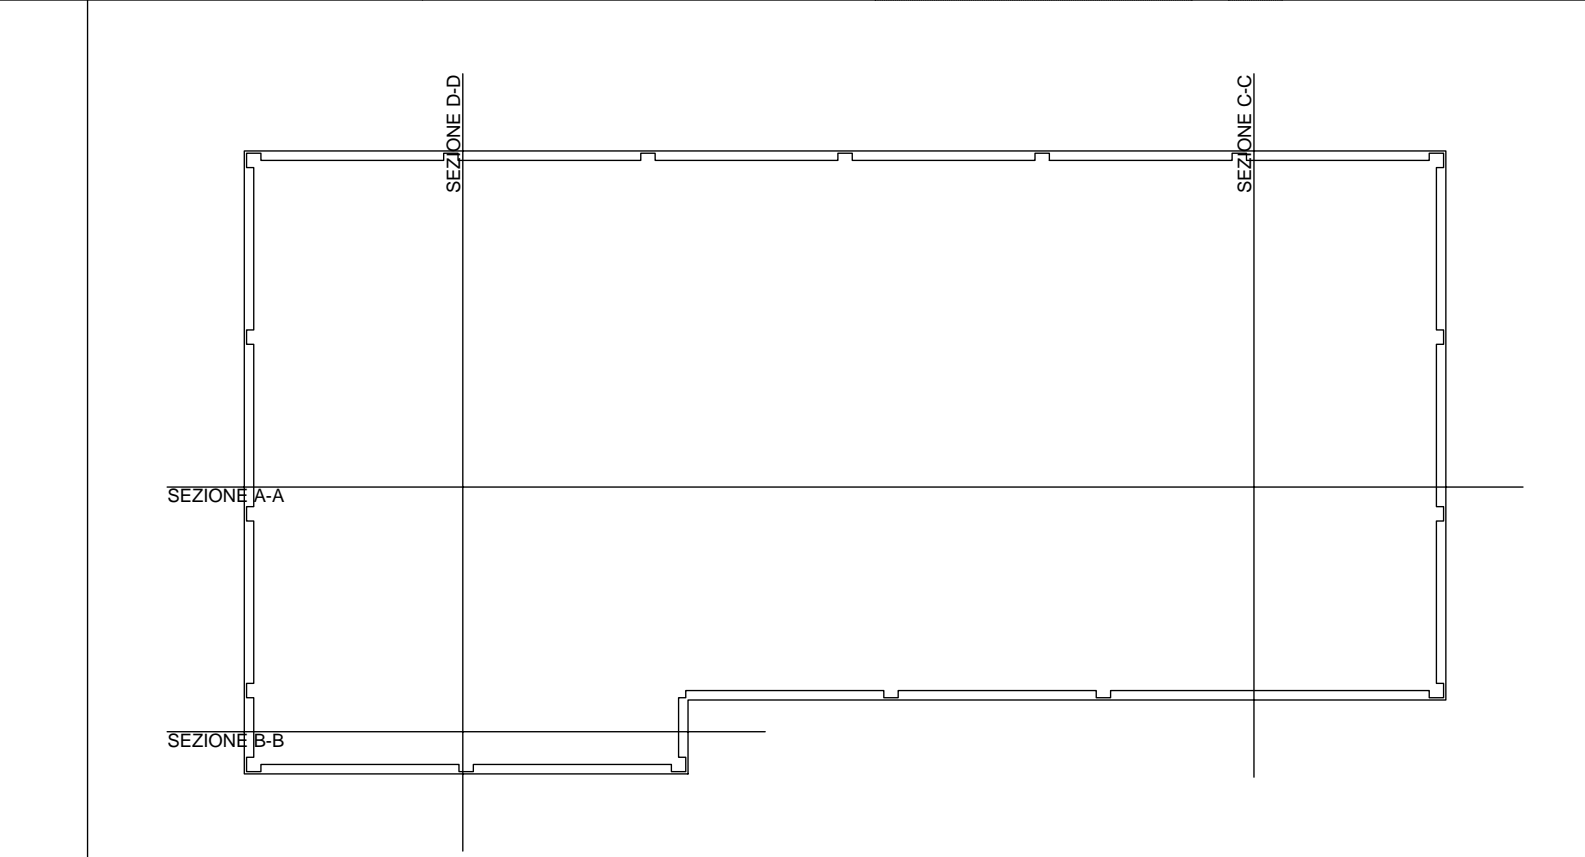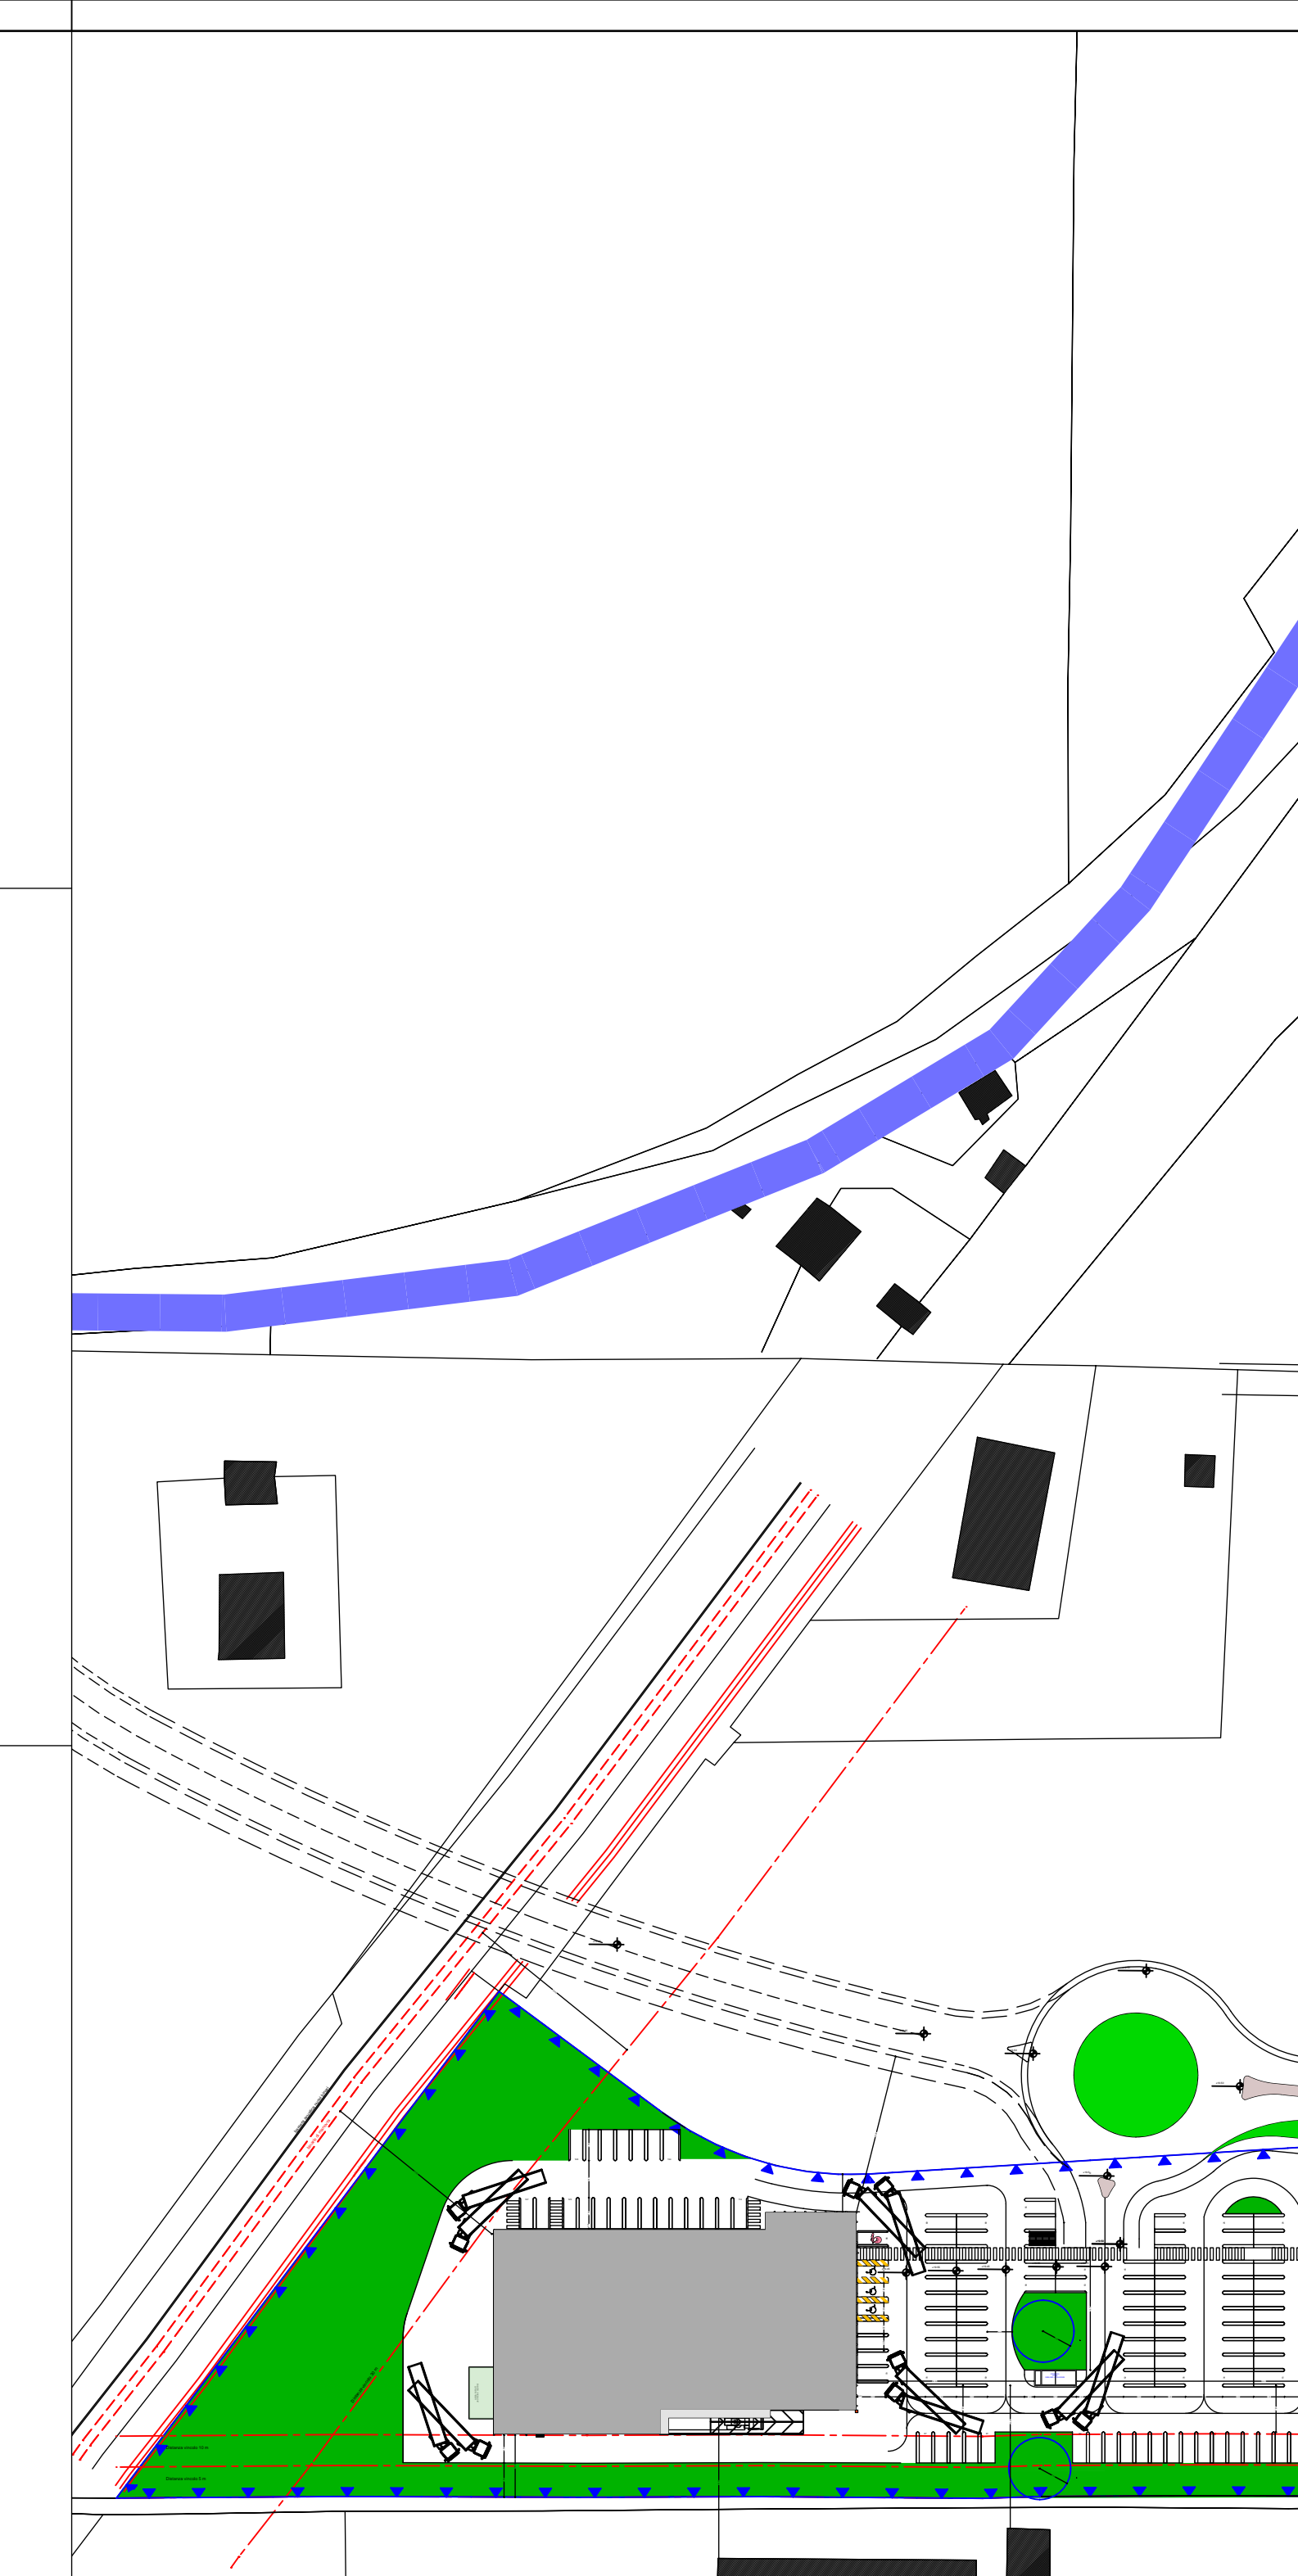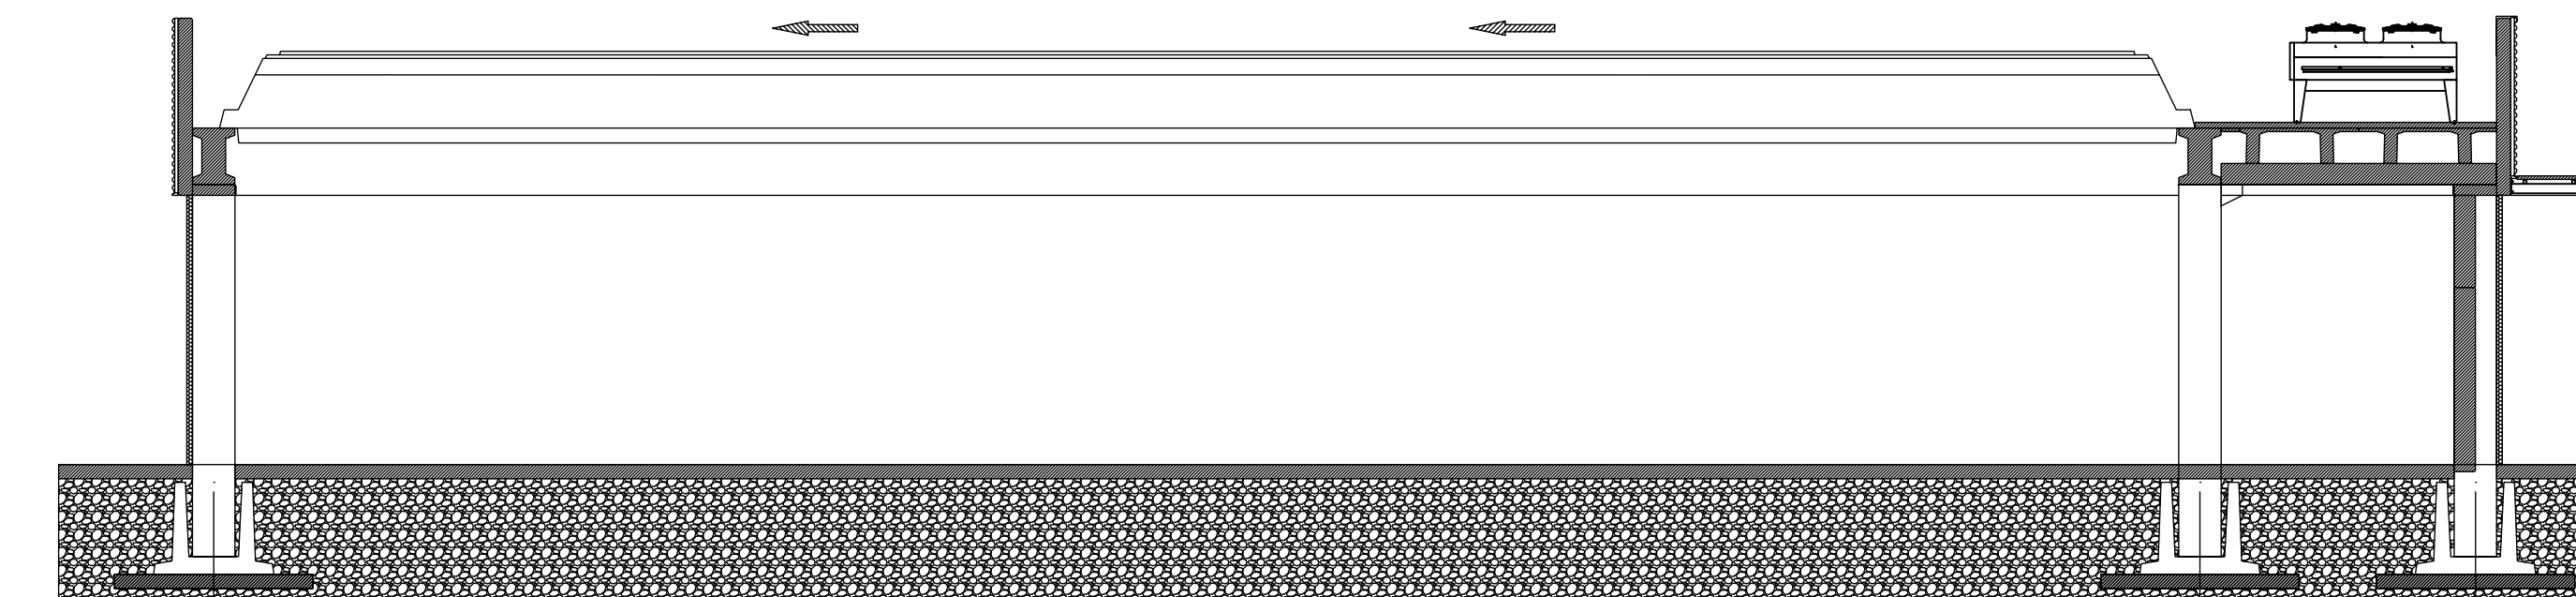

COMUNE DI SAN GIOVANNI IN PERSICETO

APC.SG_II VILLA CONTI SUD

ACCORDO OPERATIVO
PER LA REALIZZAZIONE DI
MEDIO PICCOLA STRUTTURA DI VENDITA
ALIMENTARE

SPAZIO RISERVATO ALL'UFFICIO TECNICO

N. PROTOCOLLO U.T.

PROPRIETARI

Minagest S.r.l.
C.C.I.A.A. 02673561201,
via Martiri di Monte Sole 12
40129 Bologna
P.E.C. minagest@sirbopec.org

Di. DA. Costruzioni S.r.l.
C.C.I.A.A. 01792451203,
via Castelfranco 18/c,
40017 San Giovanni in Persiceto
P.E.C. didacostruzioni@sirbopec.org

PROGETTISTA

LUCA GIOVANNARDI ARCHITETTO
849 strada Vignolesse 1 - 41125 Modena - tel 05217141 fax 0594394287
studio@lga.it

DATA

OTTOBRE 2019

AGGIORNAMENTI

NOVEMBRE 2020

GIUGNO 2020

MARZO 2021

MARZO 2021

DESCRIZIONE ELABORATO

PROGETTO URBANO
MEDIO PICCOLA STRUTTURA DI VENDITA
PROSPETTI E SEZIONI

SCALA

1:100

ELABORATO

a 10

E' vietata la riproduzione o l'utilizzo anche parziale del presente elaborato senza la preventiva autorizzazione, in forma scritta, degli Autori.