SEZIONE TIPICA ROTATORIA

SEZIONE TIPICA NUOVA STRADA

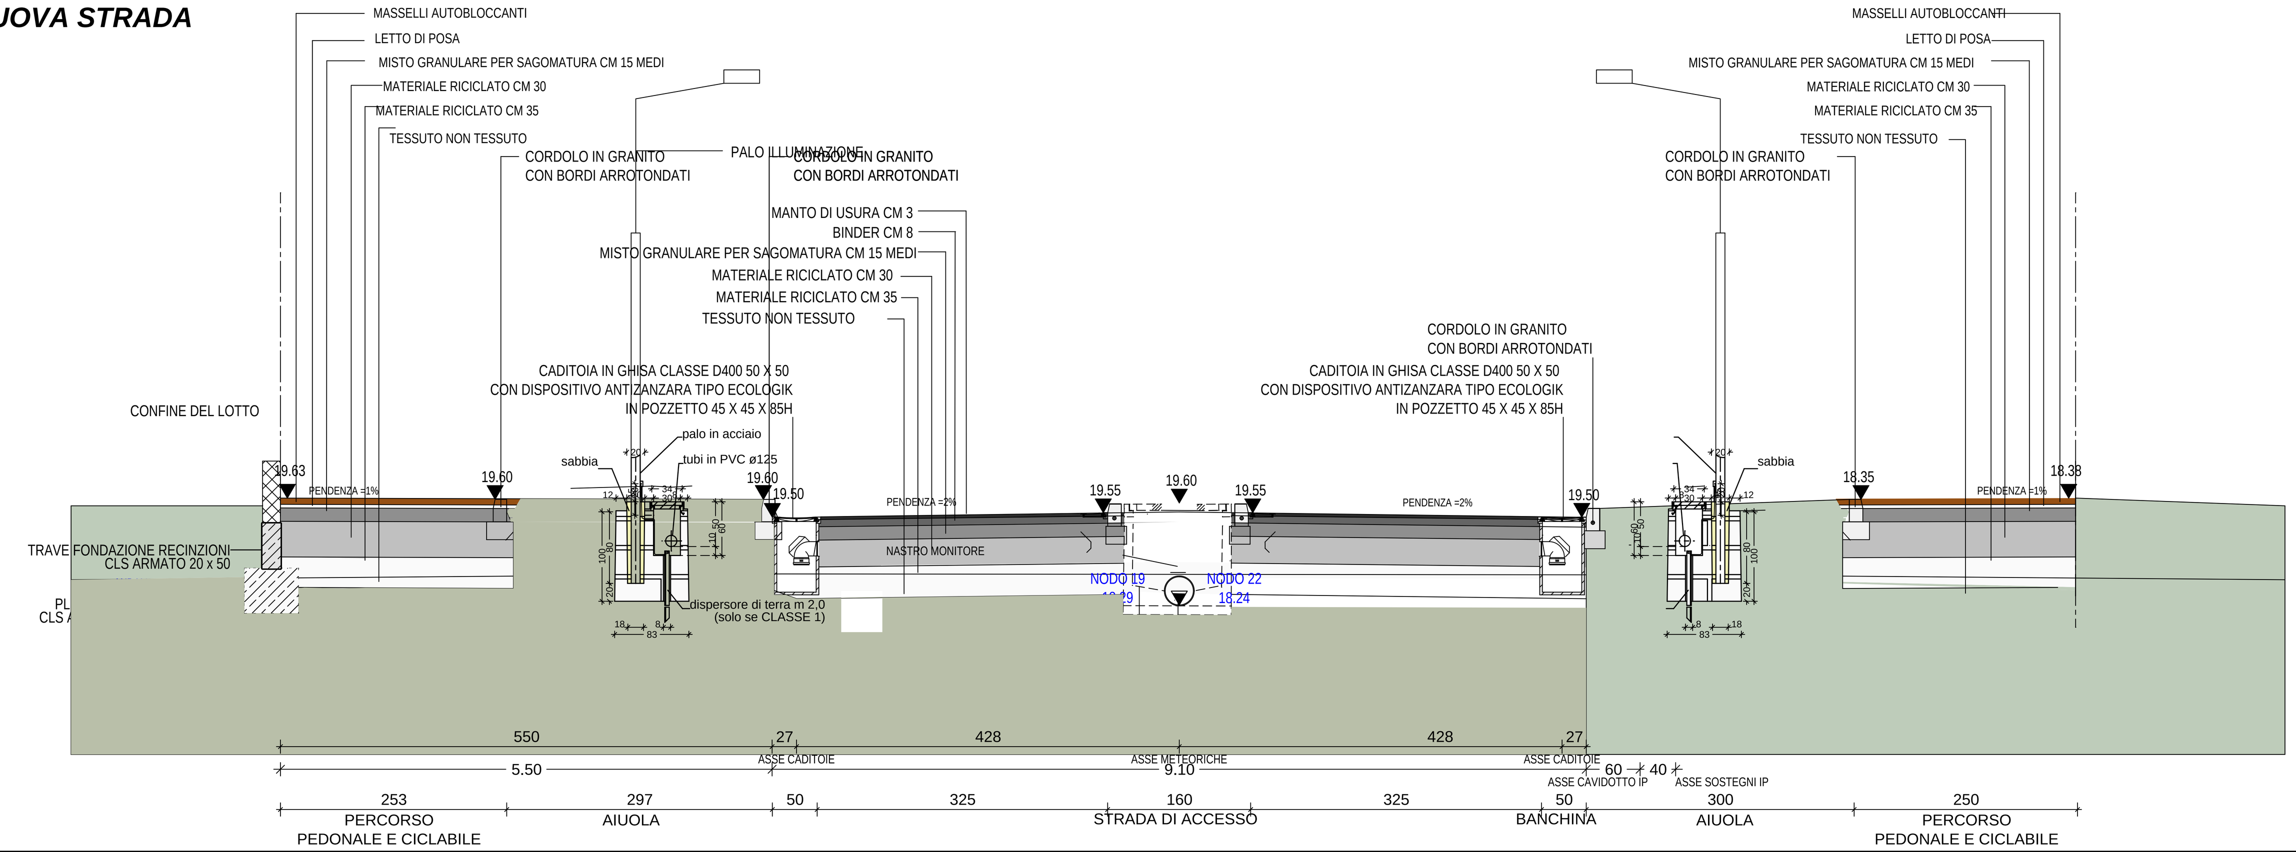

SEZIONE TRASVERSALE TIPICA PARCHEGGIO

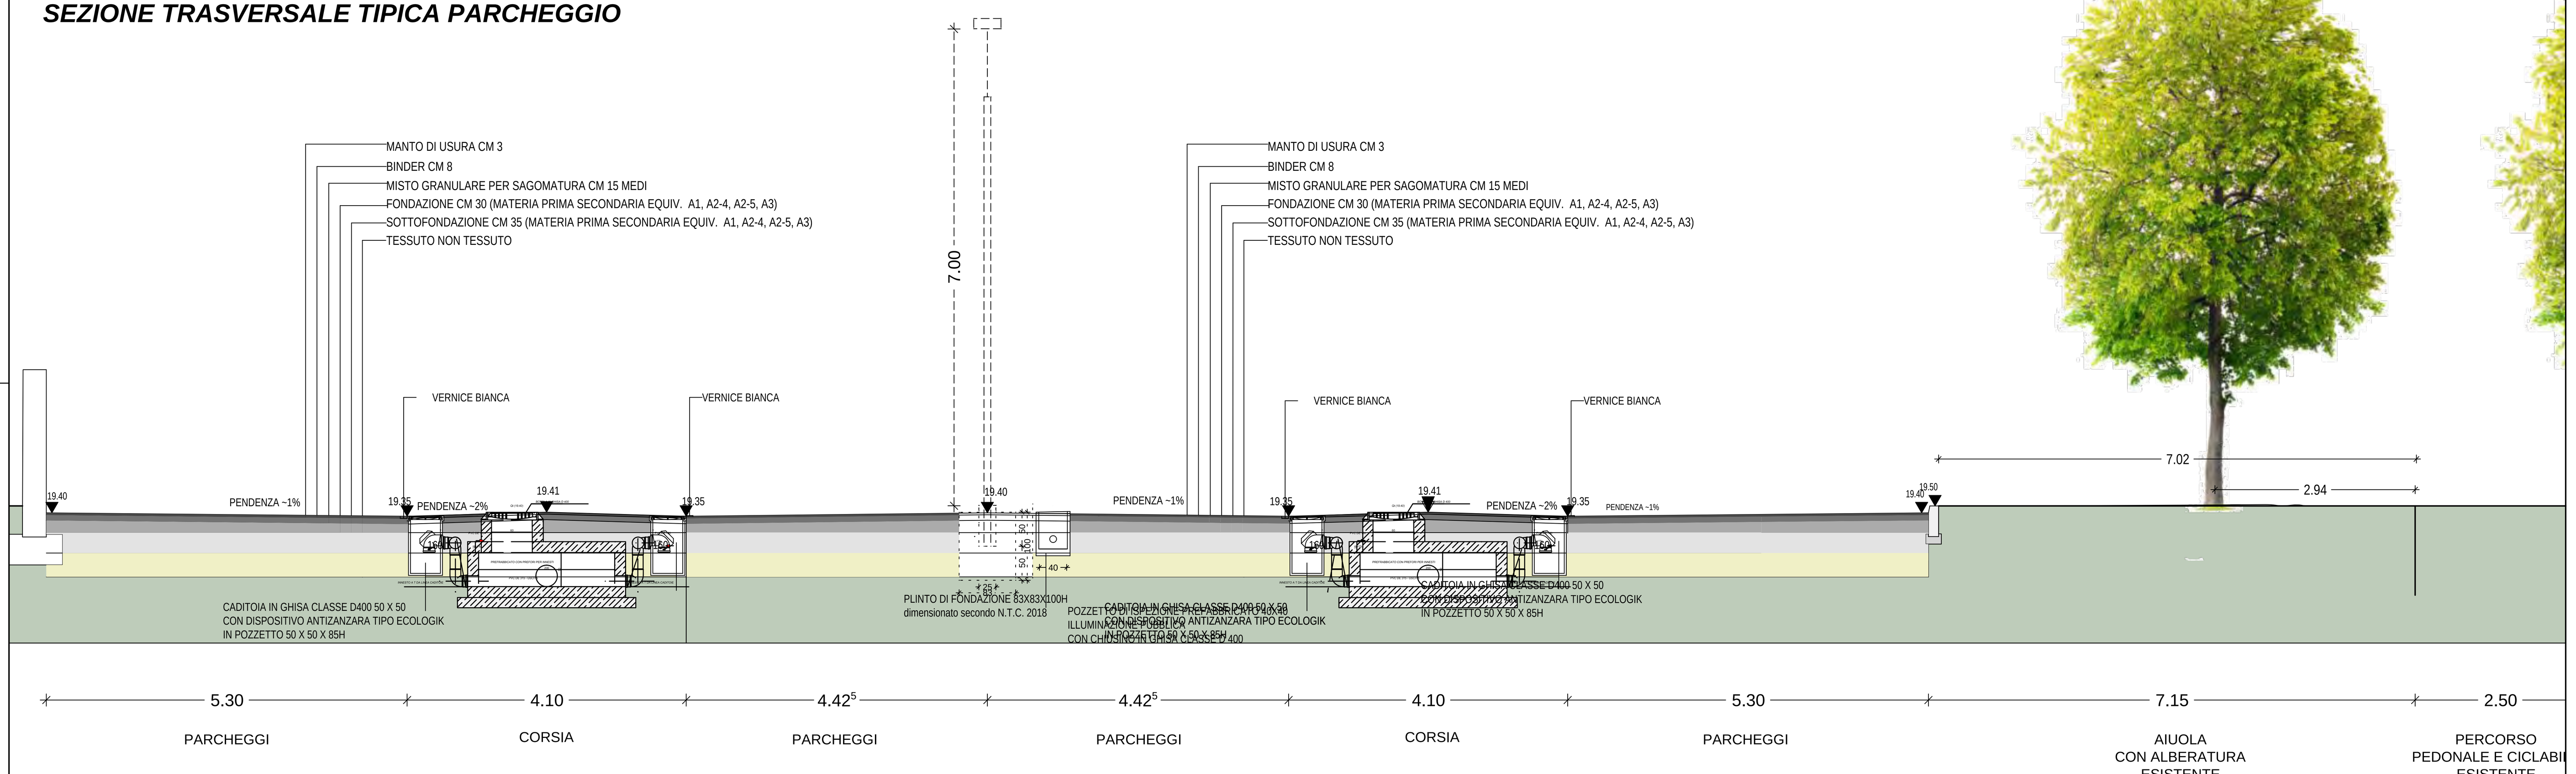

SEZIONE TRASVERSALE PARCHEGGIO EST

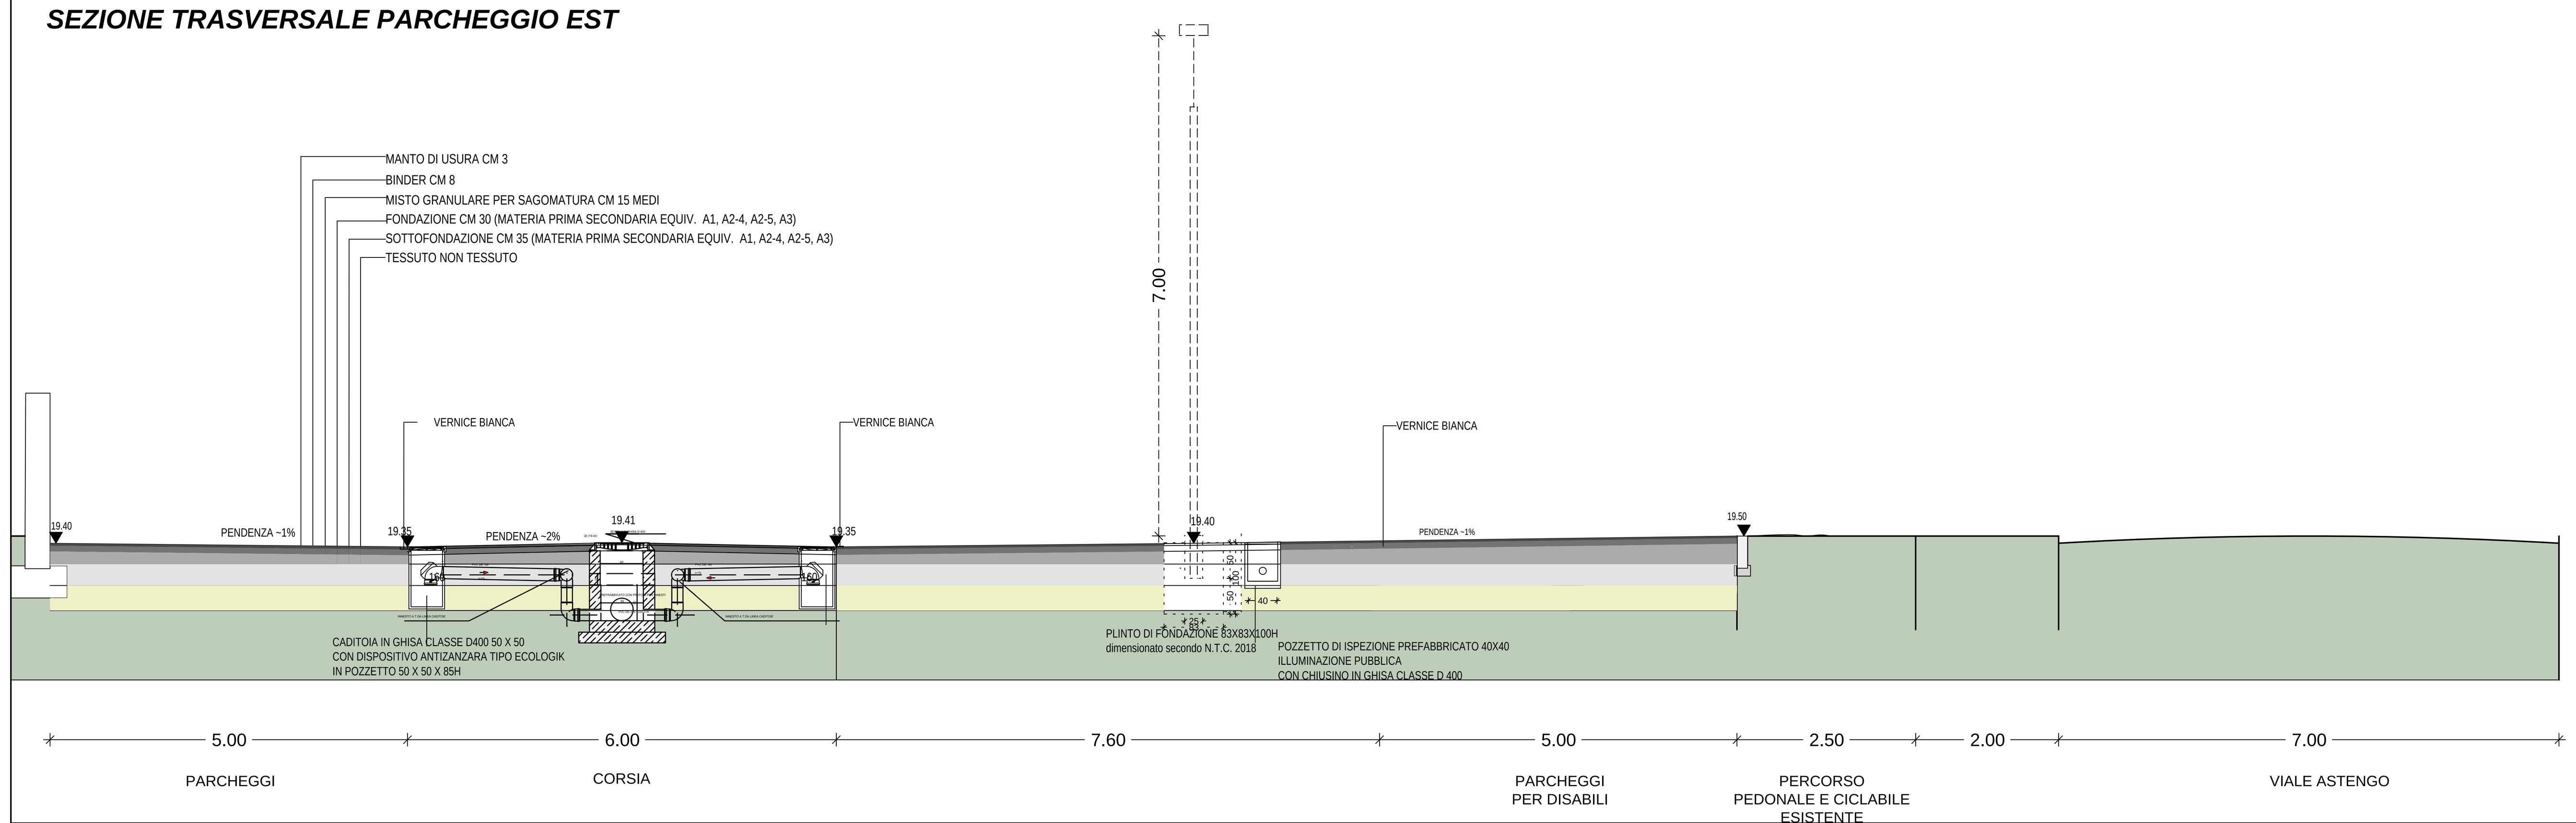

Profilo : NUOVA STRADA PER SOTTOPASSO FERROVIARIO

M = 1: 500 / 50

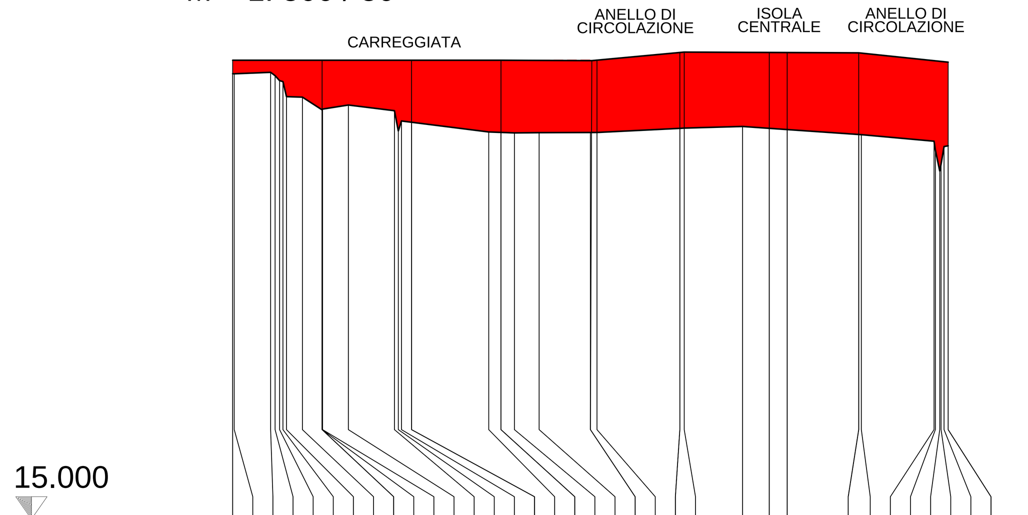

Stazione	RILIEVO	PROGETTO
0+000.000	19.336	19.55
0+000.176	19.324	
0+004.244	19.312	
0+004.744	19.301	
0+005.247	19.289	
0+005.621	19.267	
0+006.019	19.166	
0+007.799	19.111	
0+010.000	18.453	19.55
0+010.004	18.453	
0+010.054	18.443	
0+012.938	18.141	
0+018.088	18.461	
0+018.522	18.823	
0+018.877	18.859	
0+020.000	18.981	19.55
0+028.631	18.984	
0+030.000	18.979	19.55
0+031.505	18.972	
0+034.266	19.006	
0+040.000	19.012	19.55
0+044.500	19.013	
0+050.000	19.043	19.61
0+052.000	19.047	19.65
0+057.013	19.121	
0+060.000	19.103	19.65
0+062.000	19.104	19.65
0+070.000	19.059	19.65
0+072.000	19.051	
0+078.422	19.013	
0+078.571	18.955	
0+079.060	17.860	
0+079.207	17.853	
0+079.500	18.702	19.55
0+080.000	18.901	19.55

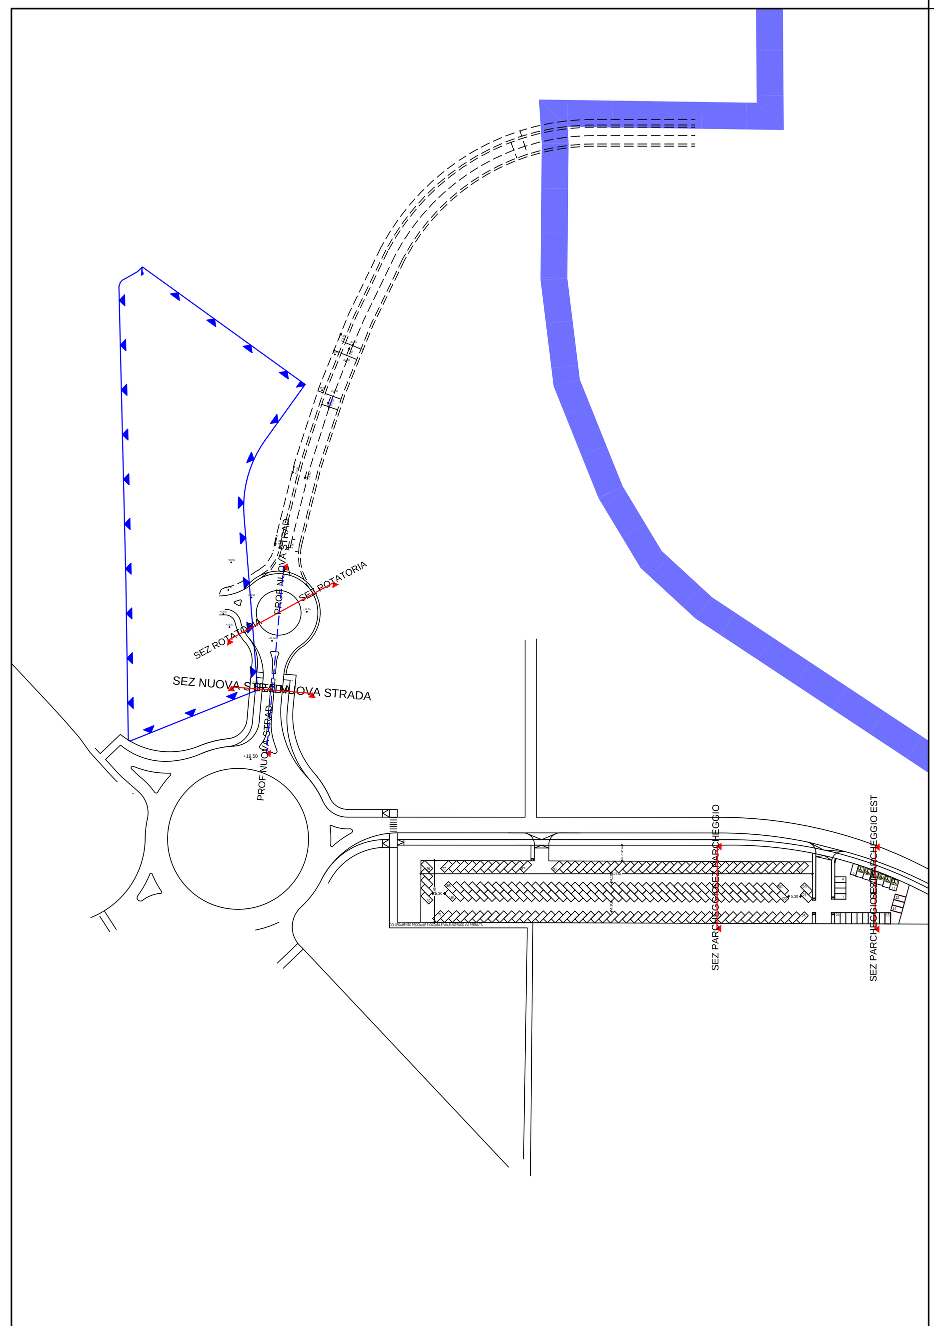

COMUNE DI SAN GIOVANNI IN PERSICETO

APC.SG_II *VILLA CONTI SUD*

ACCORDO OPERATIVO PER LA REALIZZAZIONE DI MEDIO PICCOLA STRUTTURA DI VENDITA ALIMENTARE

SPAZIO RISERVATO ALL'UFFICIO TECNICO	N. PROTOCOLLO U.T.

PROPRIETARI

Minagest S.r.l.
C.C.I.A.A. 02673561201,
via Martiri di Monte Sole 12
40129 Bologna
P.E.C. minagest@sirbopec.org

DI. DA. Costruzioni S.r.l.
C.C.I.A.A. 01792451203,
via Castelfranco 18/c,
40017 San Giovanni in Persiceto
P.E.C. didacostruzionisrl@legalmail.it

PROGETTISTA

LUCA GIOVANARDI ARCHITETTO
849 strada Vignolese I - 41125 Modena tel 059217141 fax 0594394287
studio@lgarch.it

DATA: OTTOBRE 2019

AGGIORNAMENTI: NOVEMBRE 2020, MARZO 2021, MAGGIO 2021

DESCRIZIONE ELABORATO	SCALA	ELABORATO
PROGETTO URBANO **OPERE DI URBANIZZAZIONE** SEZIONI STRADALI TIPICHE PROFILO STRADALE TIPICO	1:50 1:500/50	**a** 18

E' vietata la riproduzione e/o utilizzo anche parziale del presente elaborato senza la preventiva autorizzazione, in forma scritta, degli Autori.

H/L = 841 / 1189 (1.00m²) Allplan 2020