

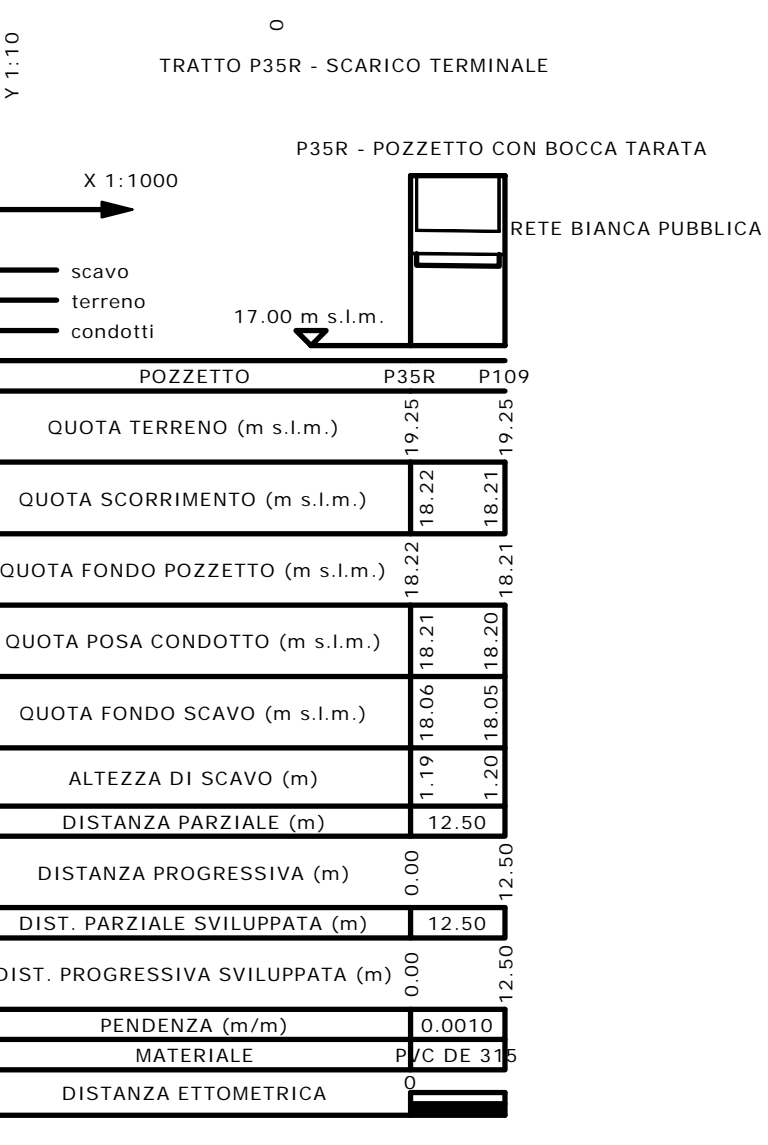
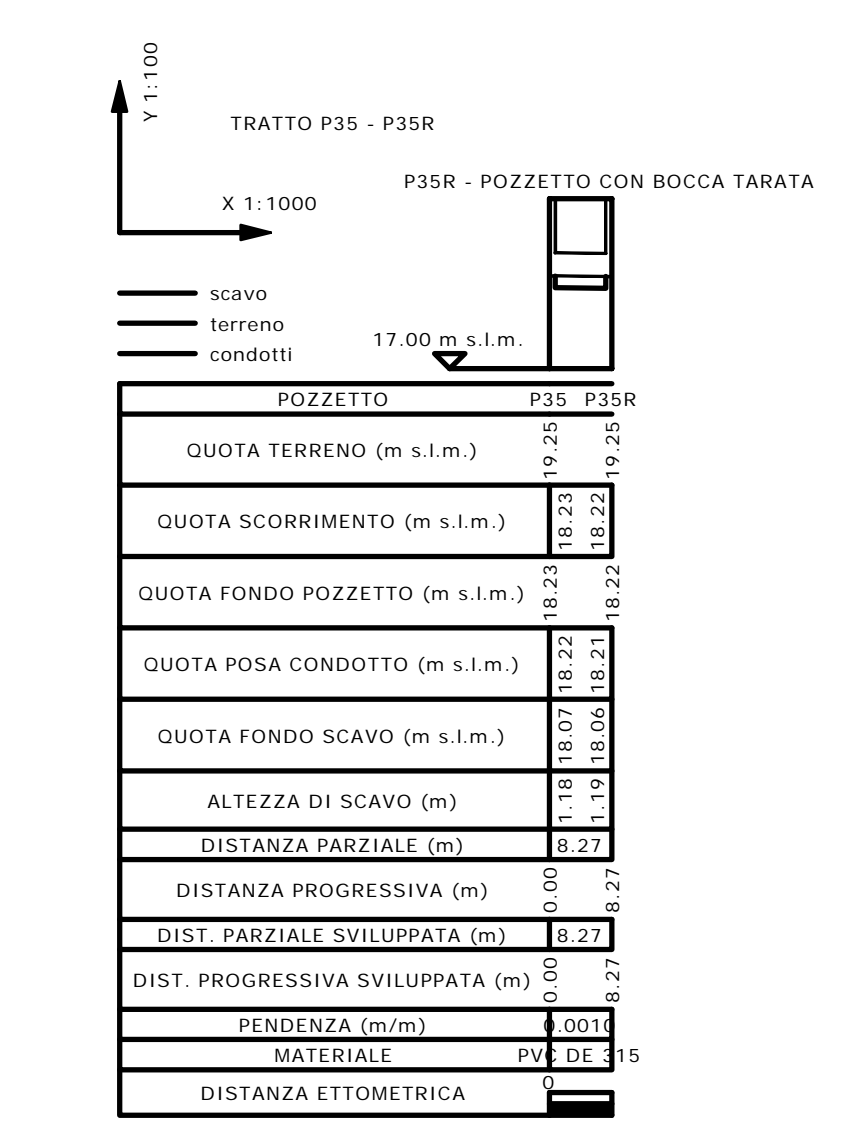
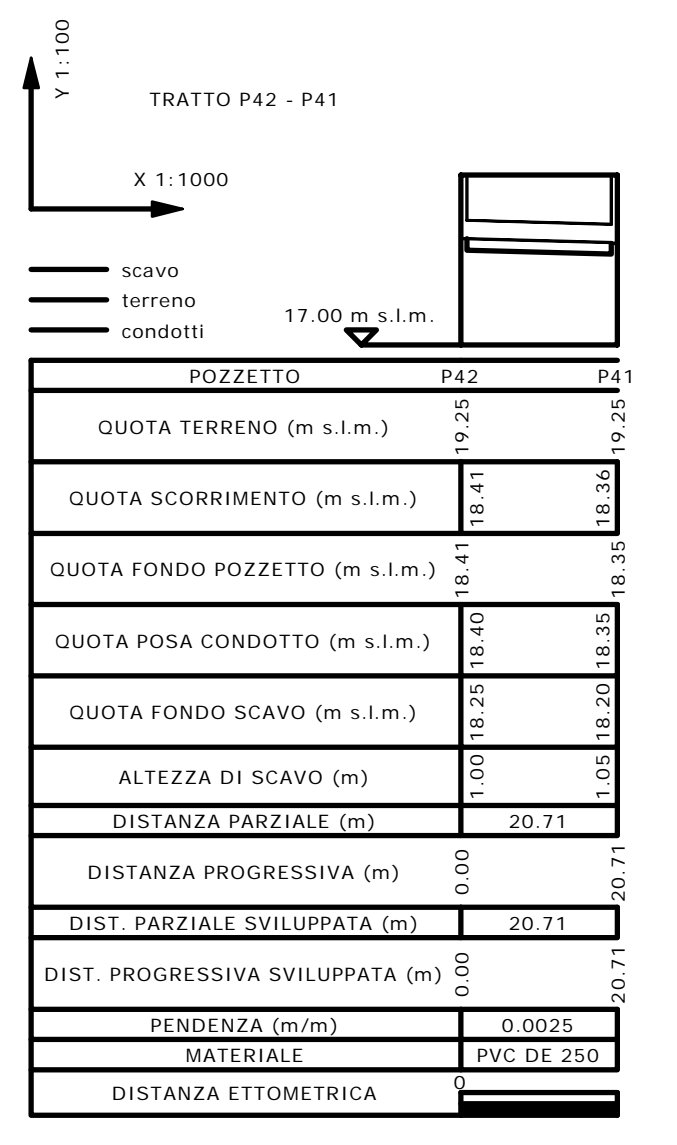
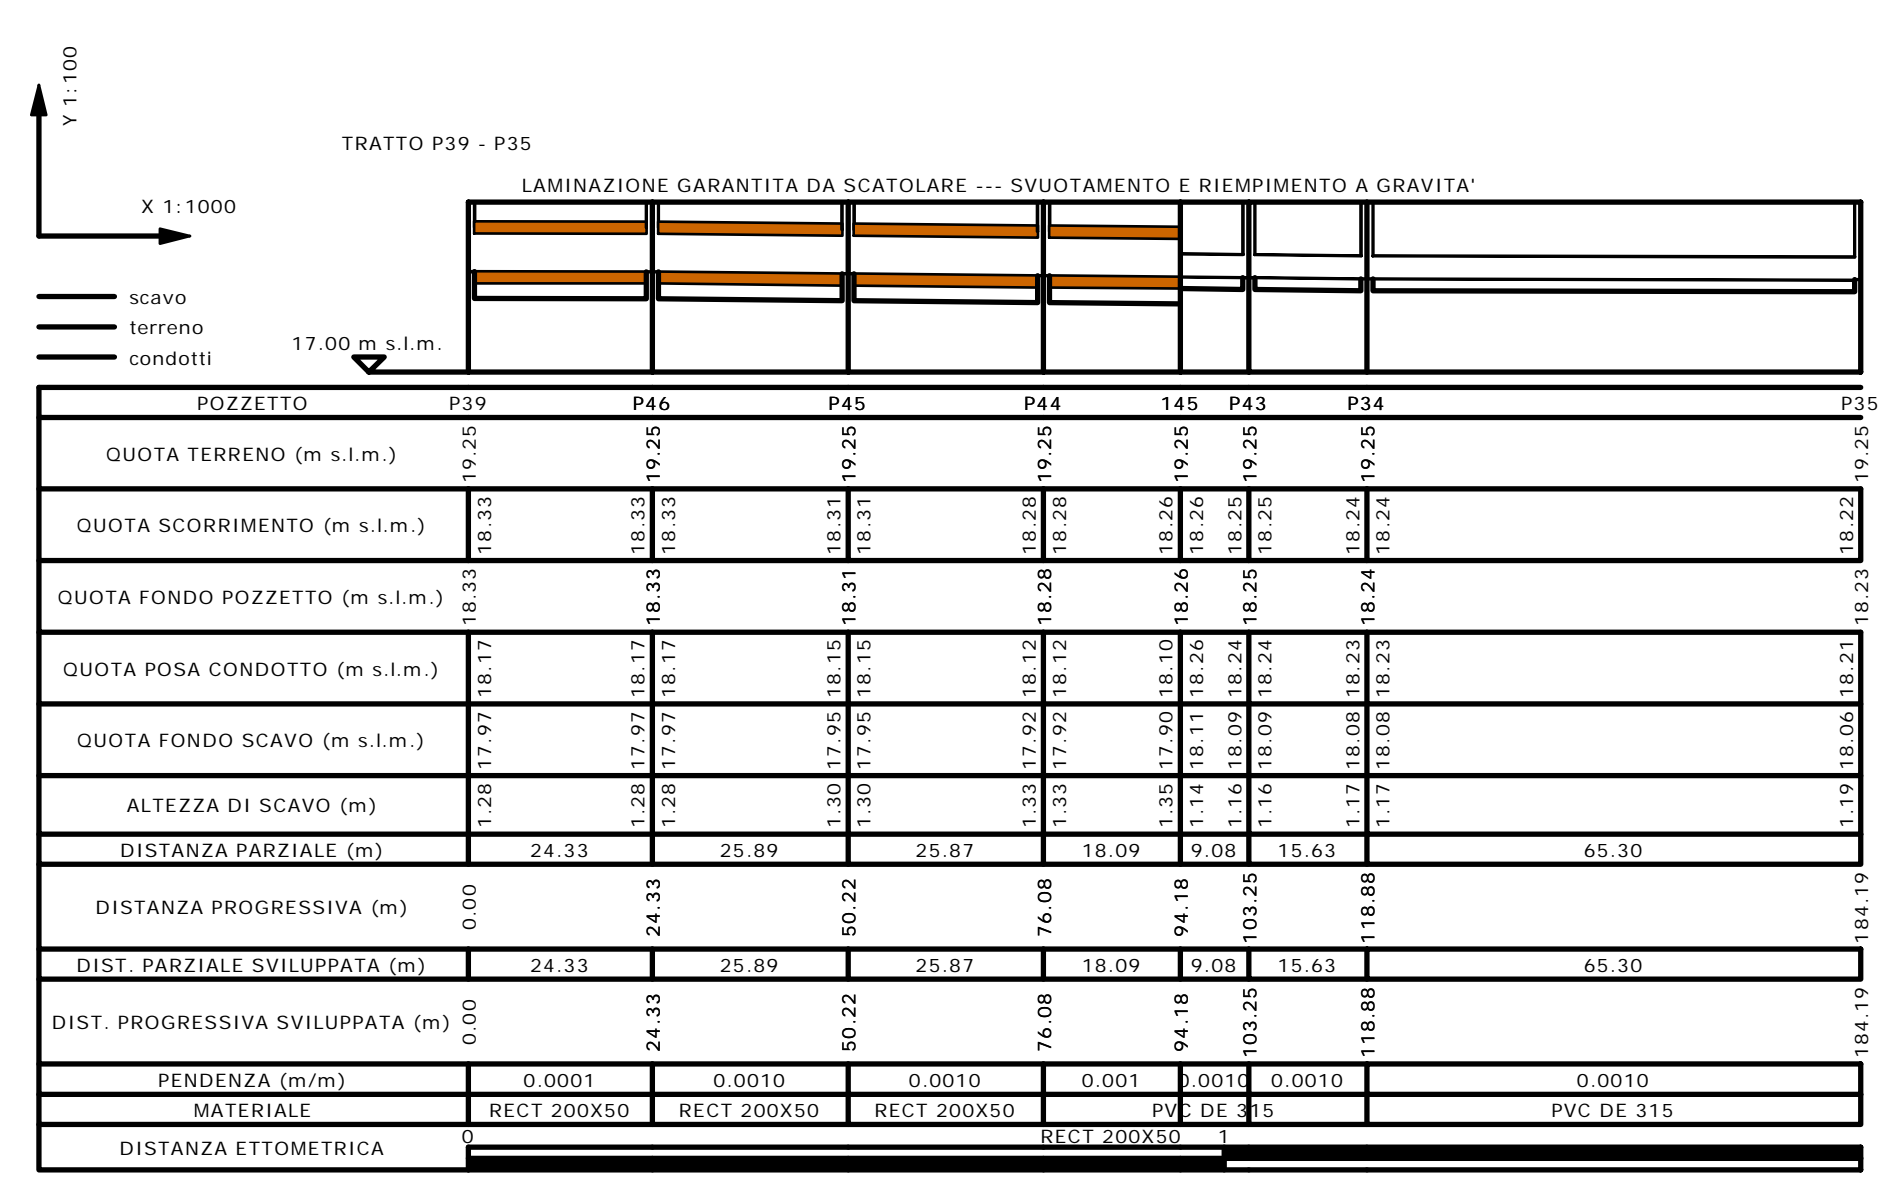
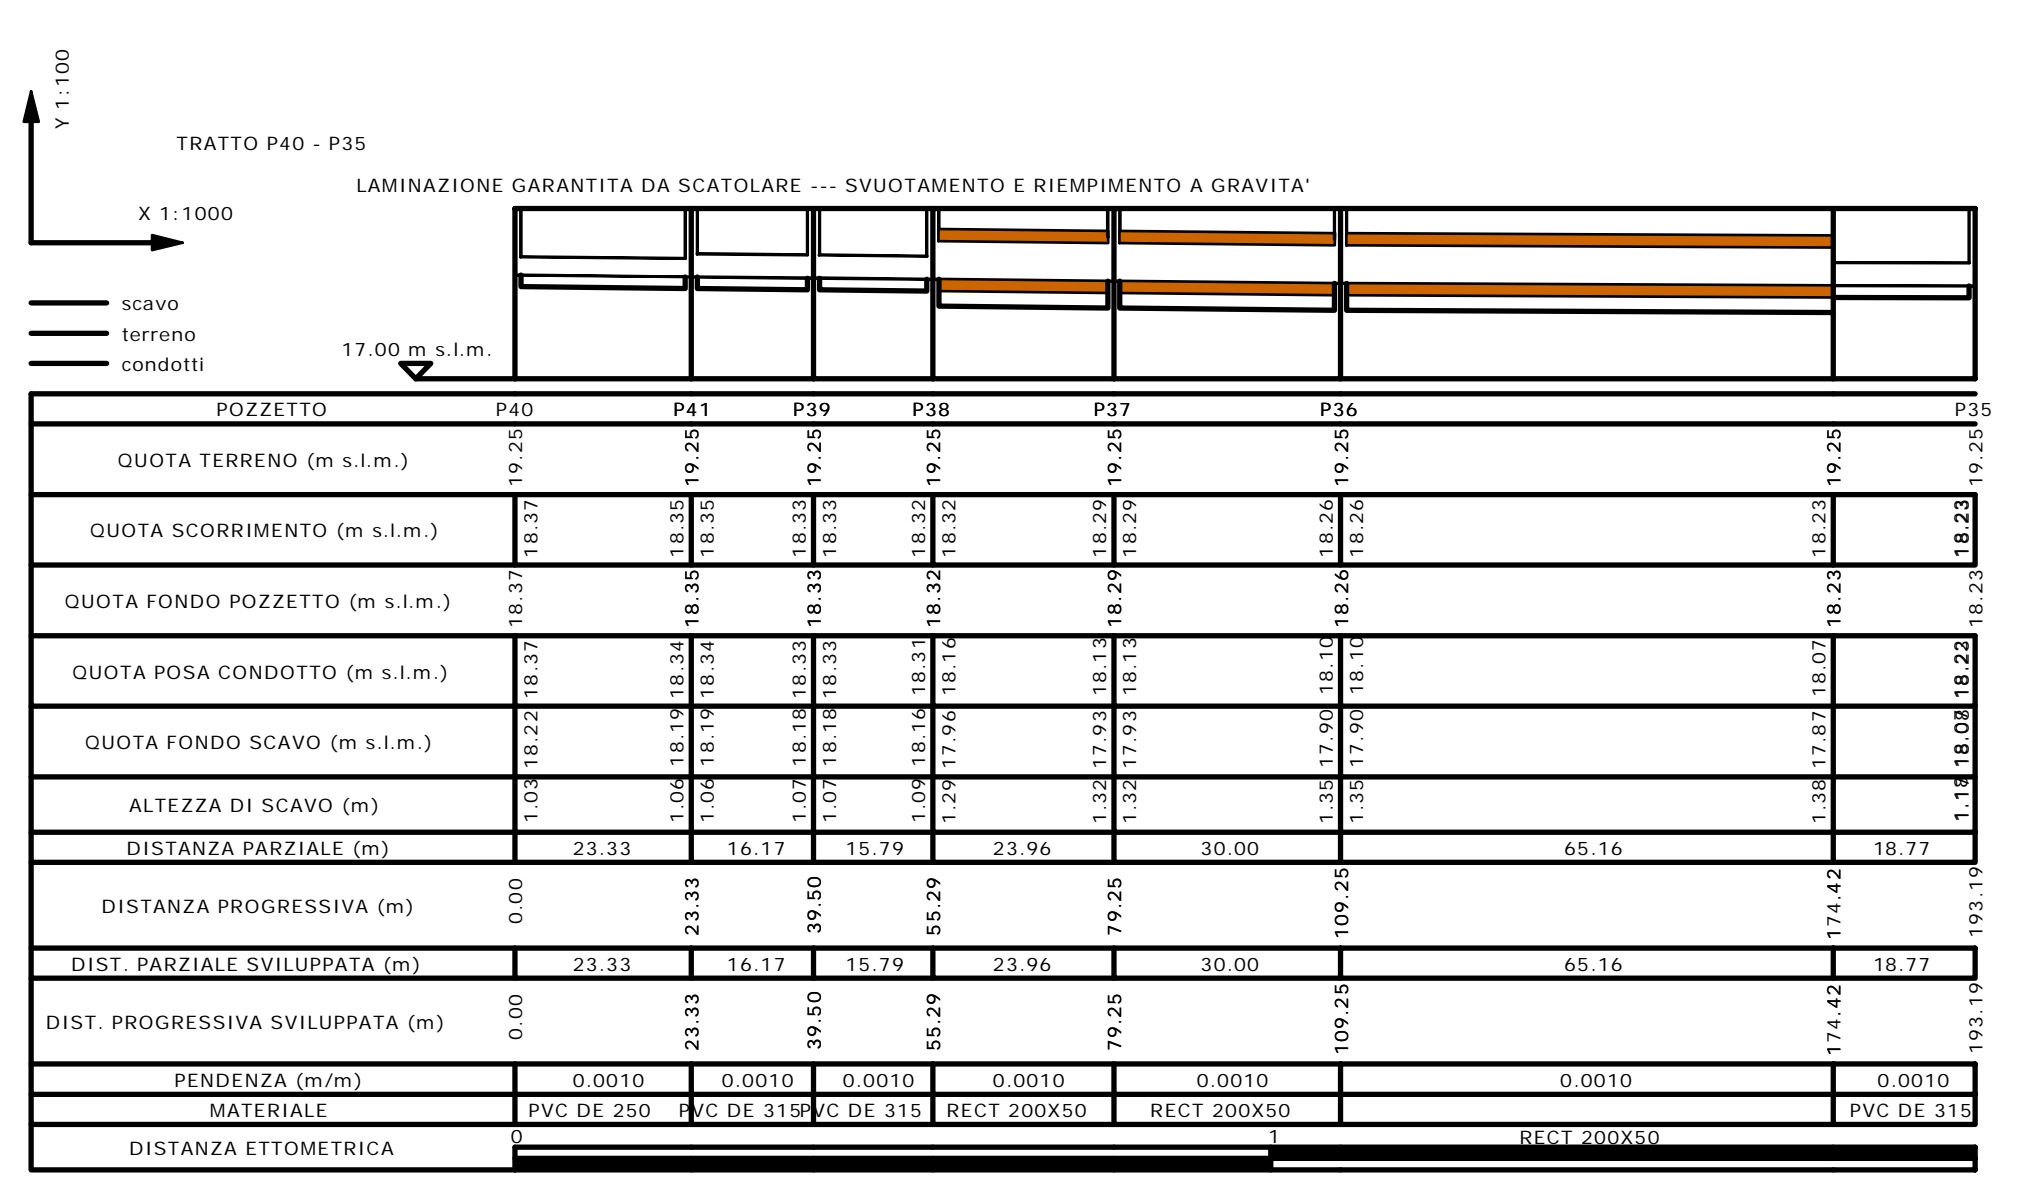
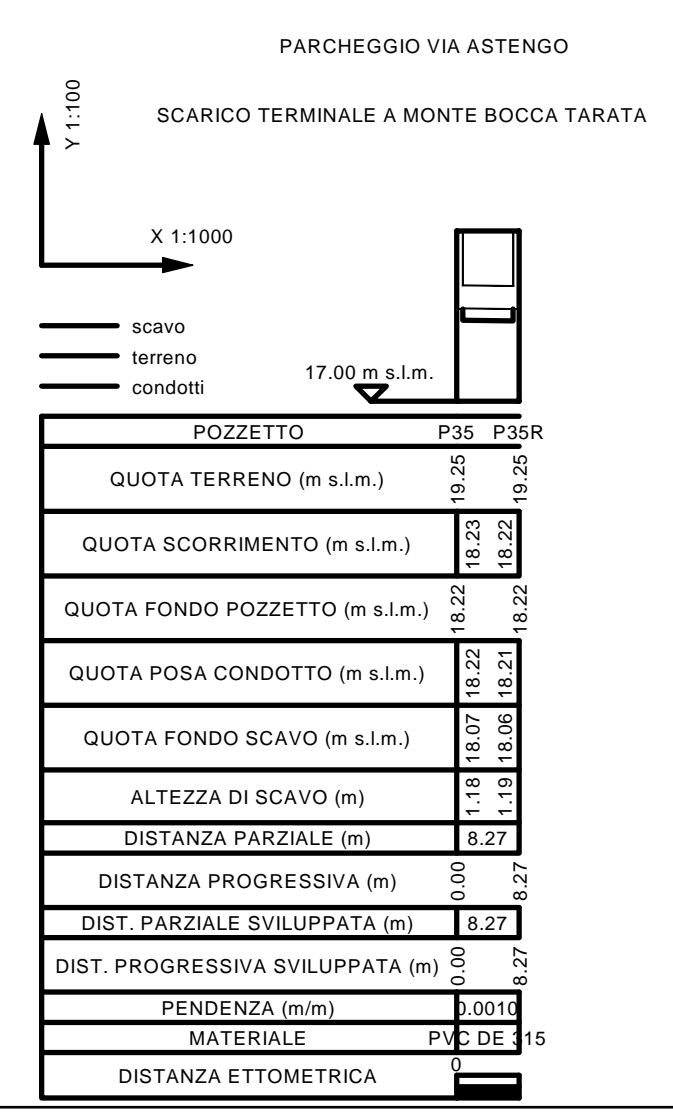
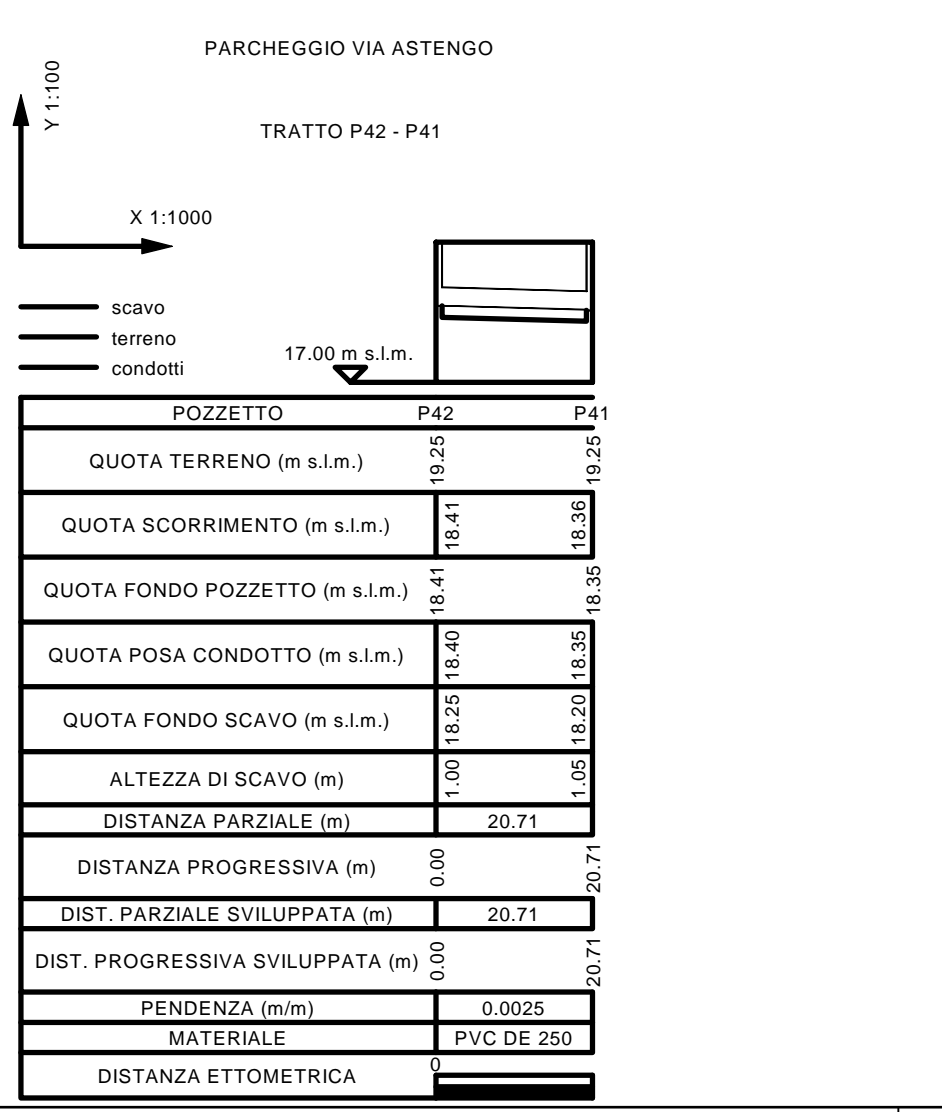
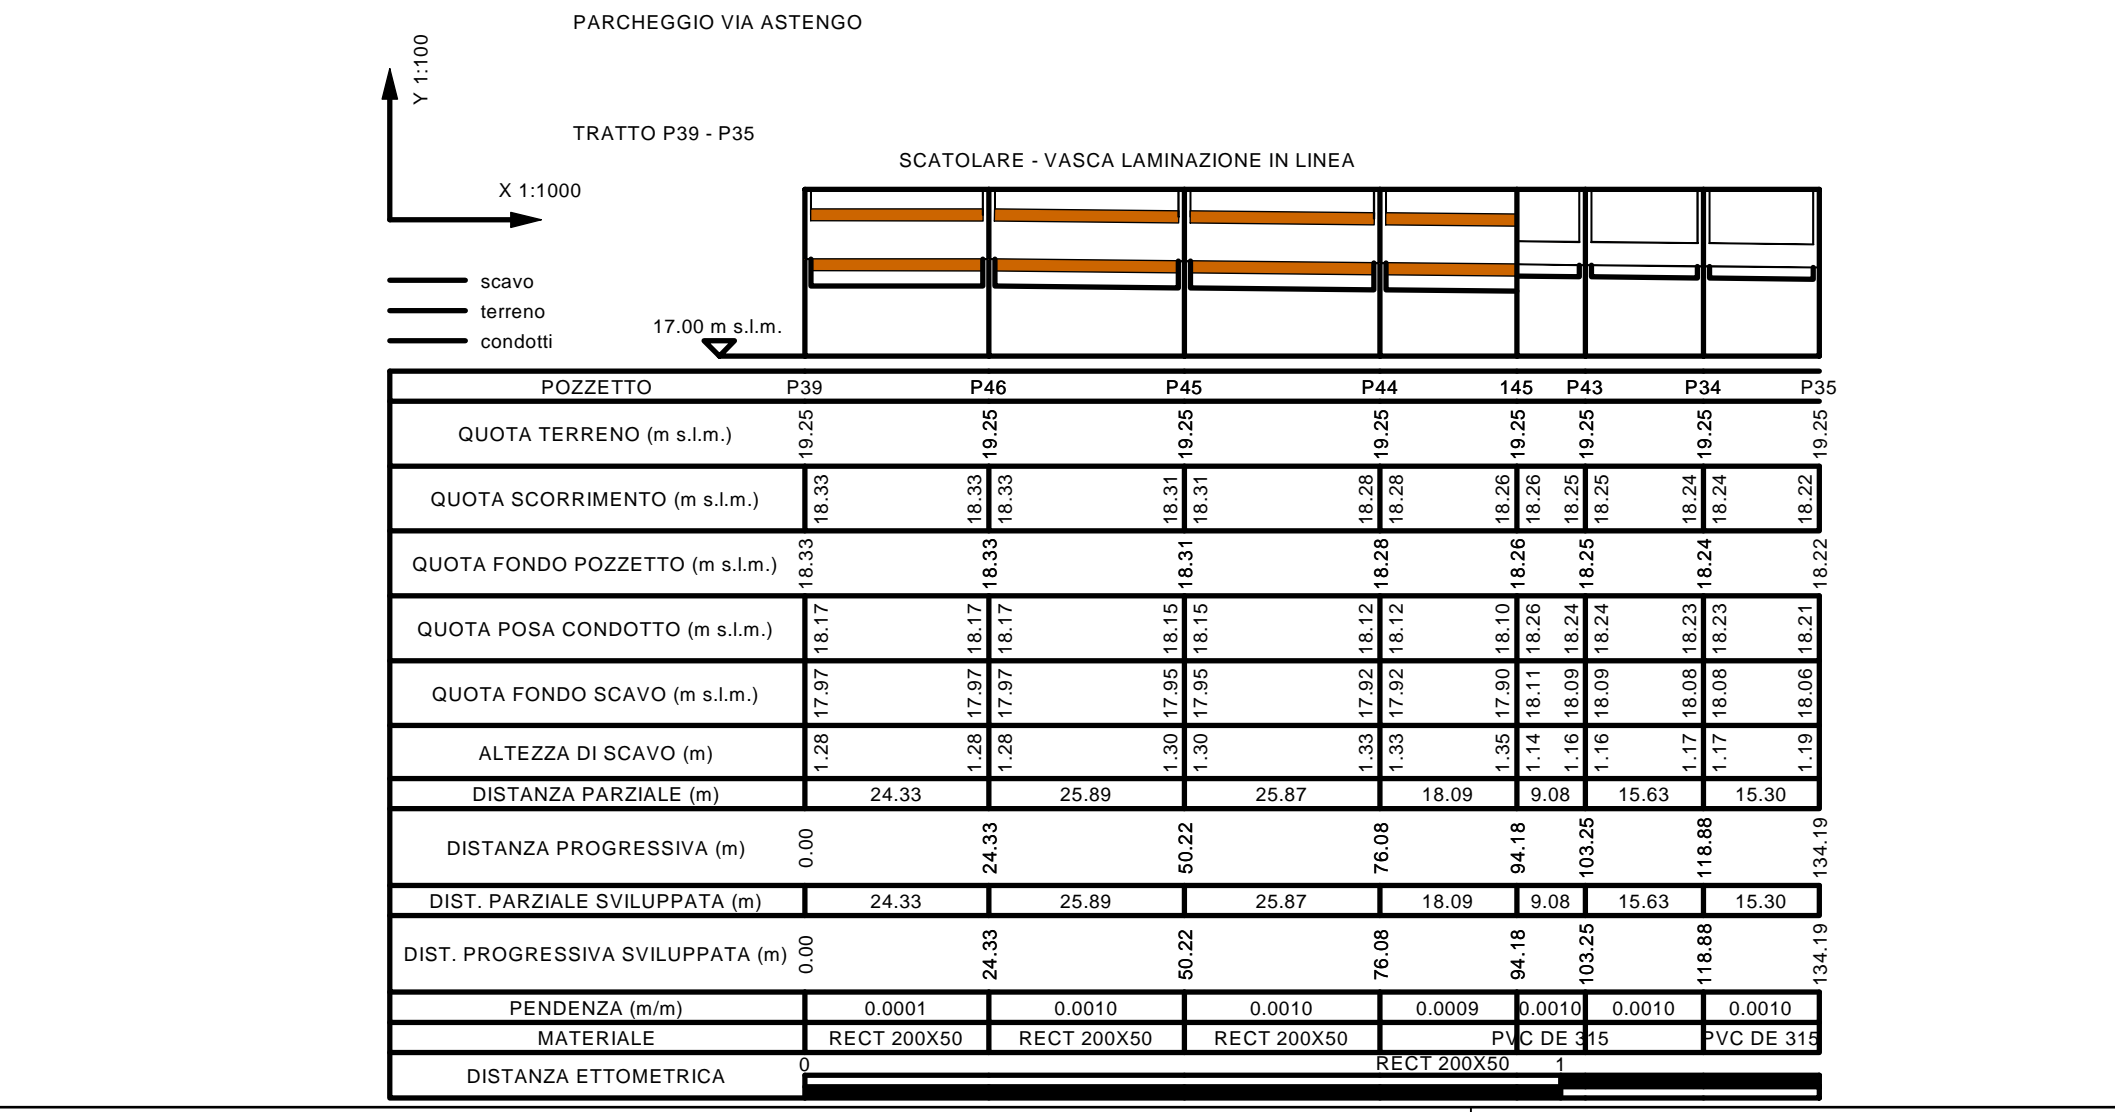
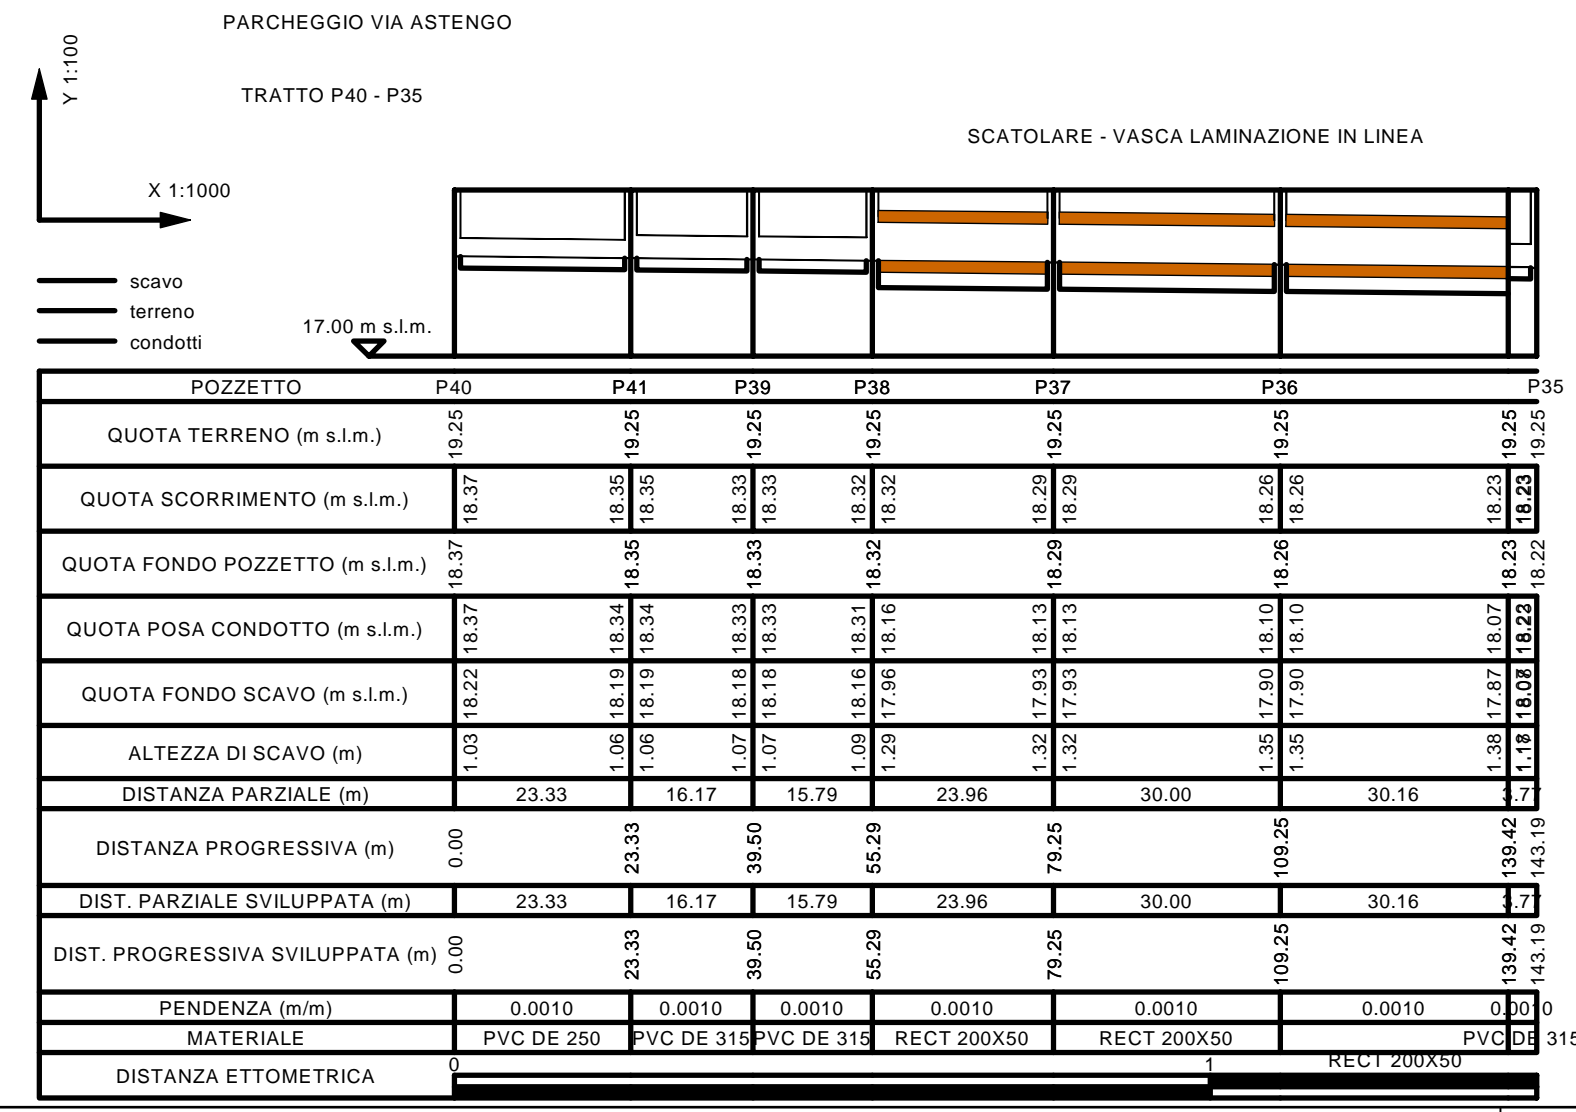
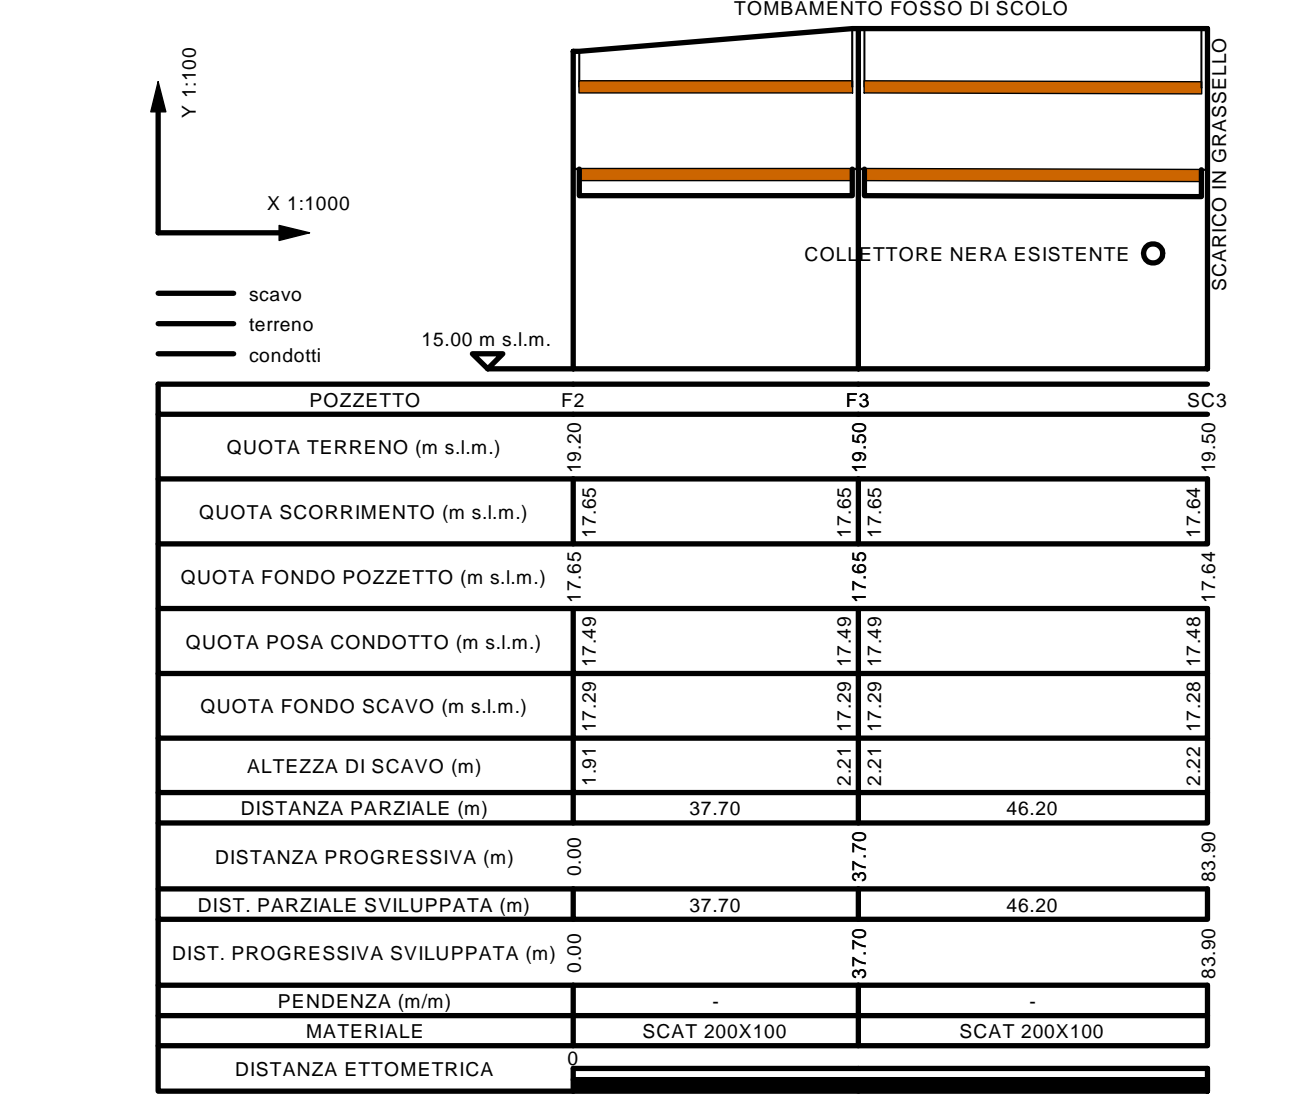
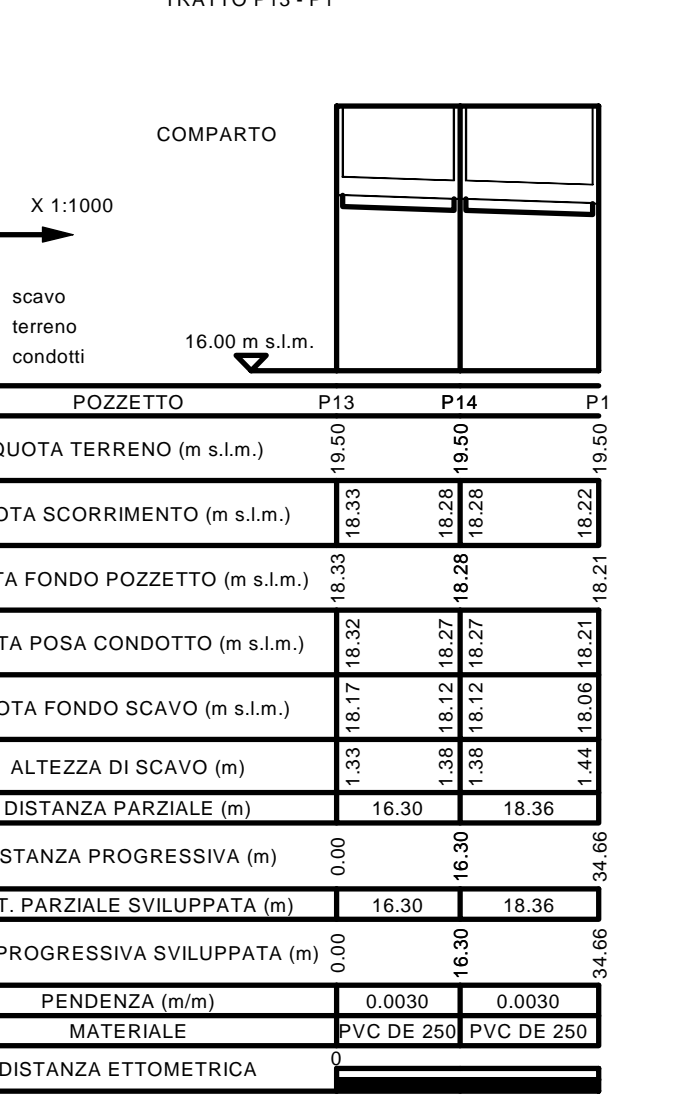
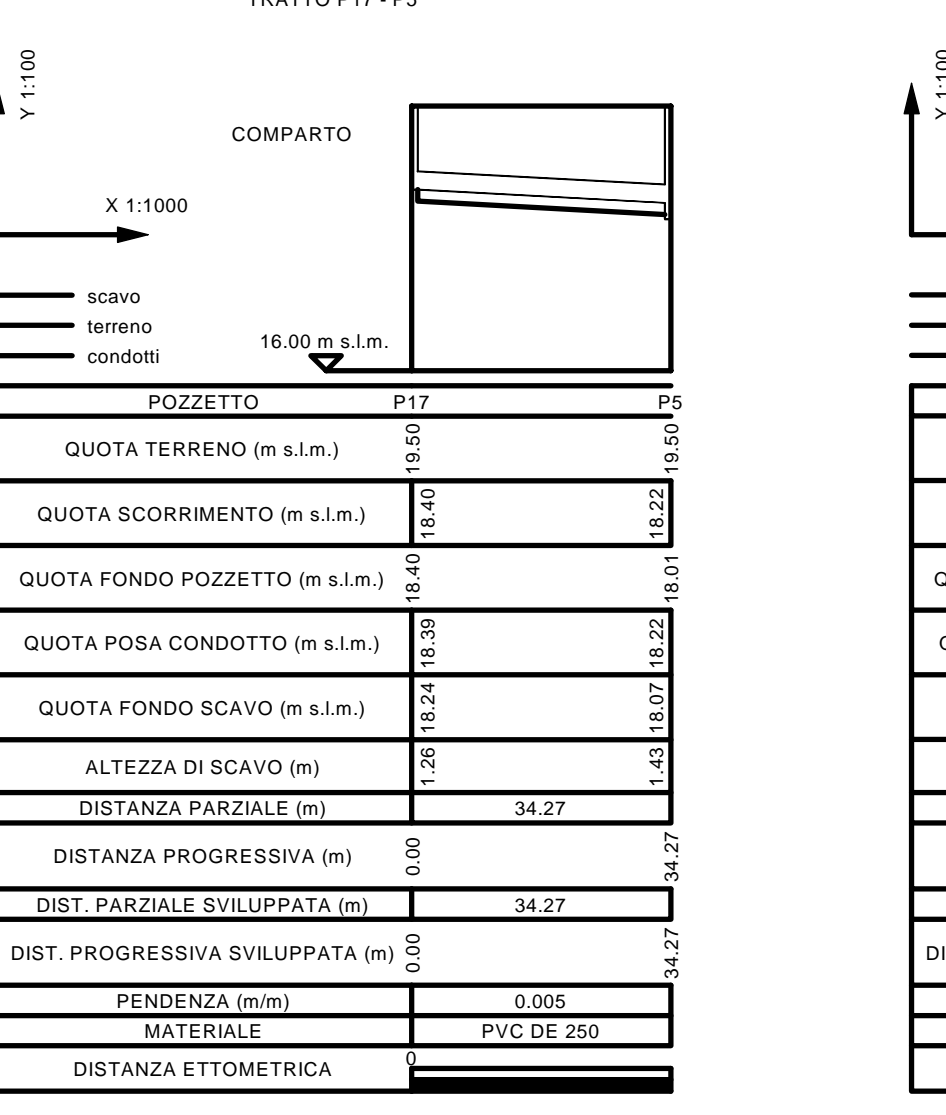
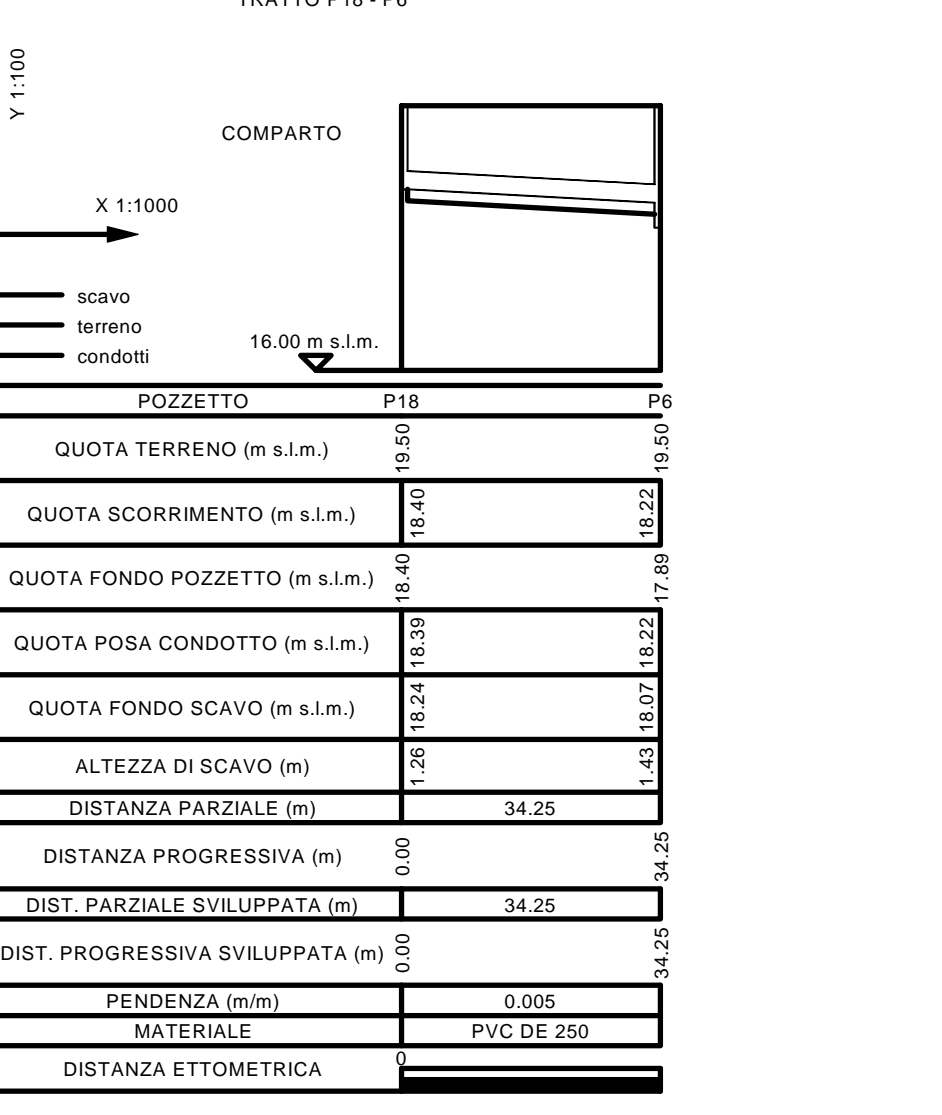
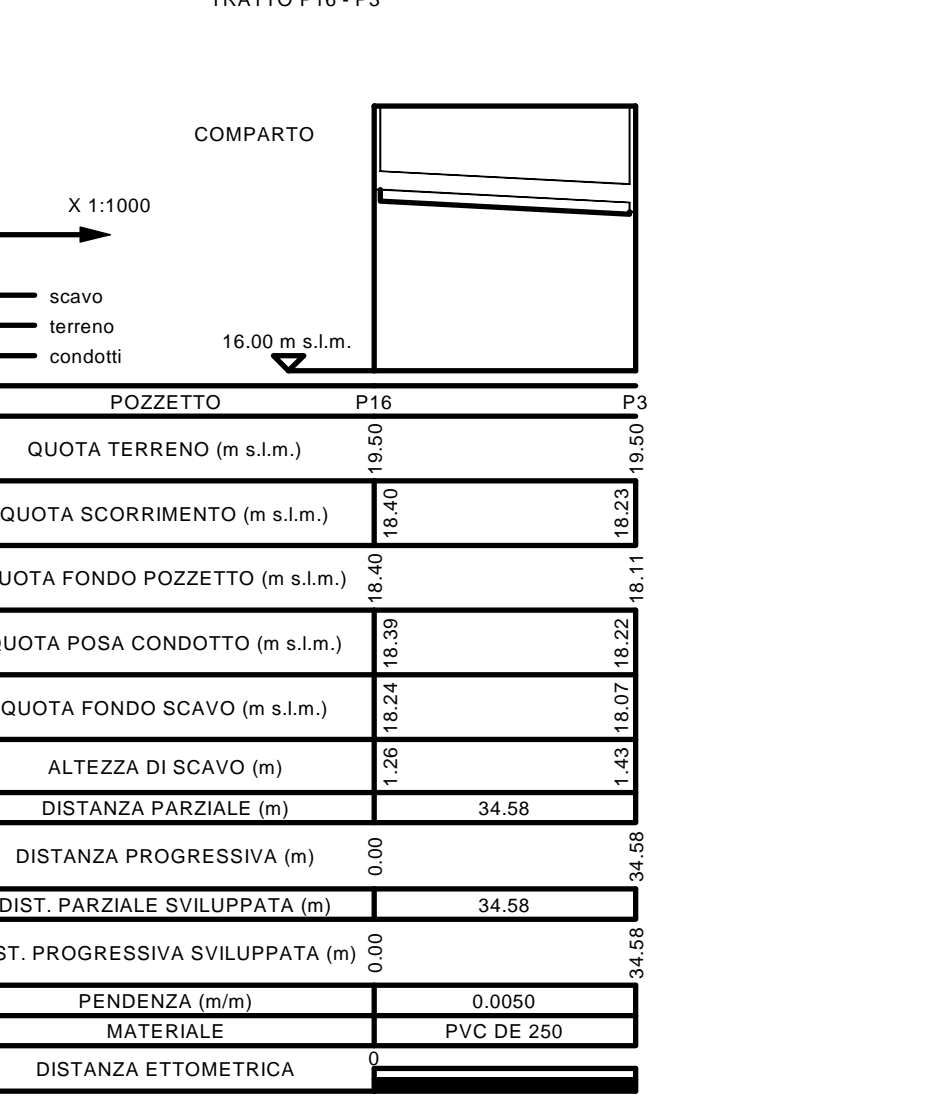
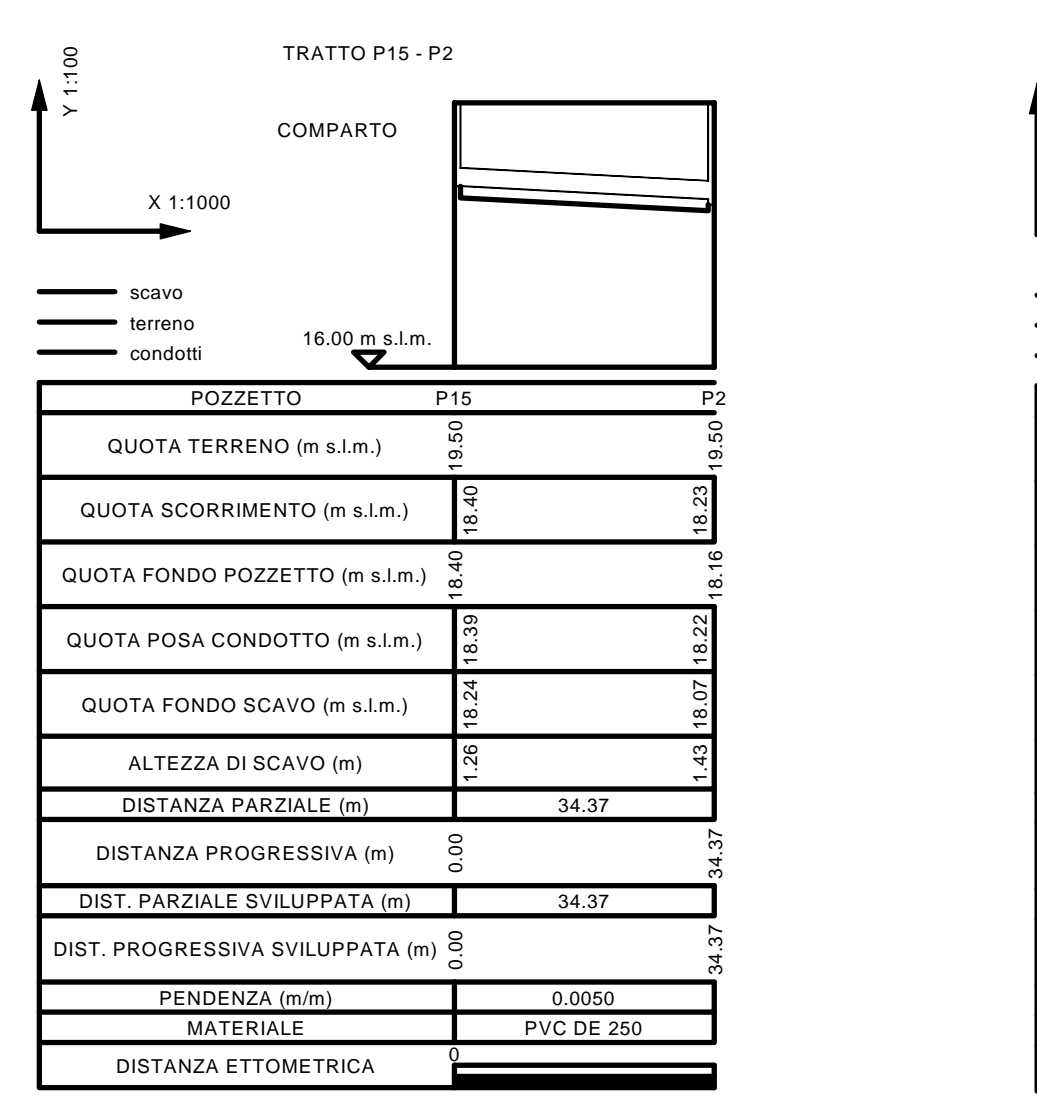
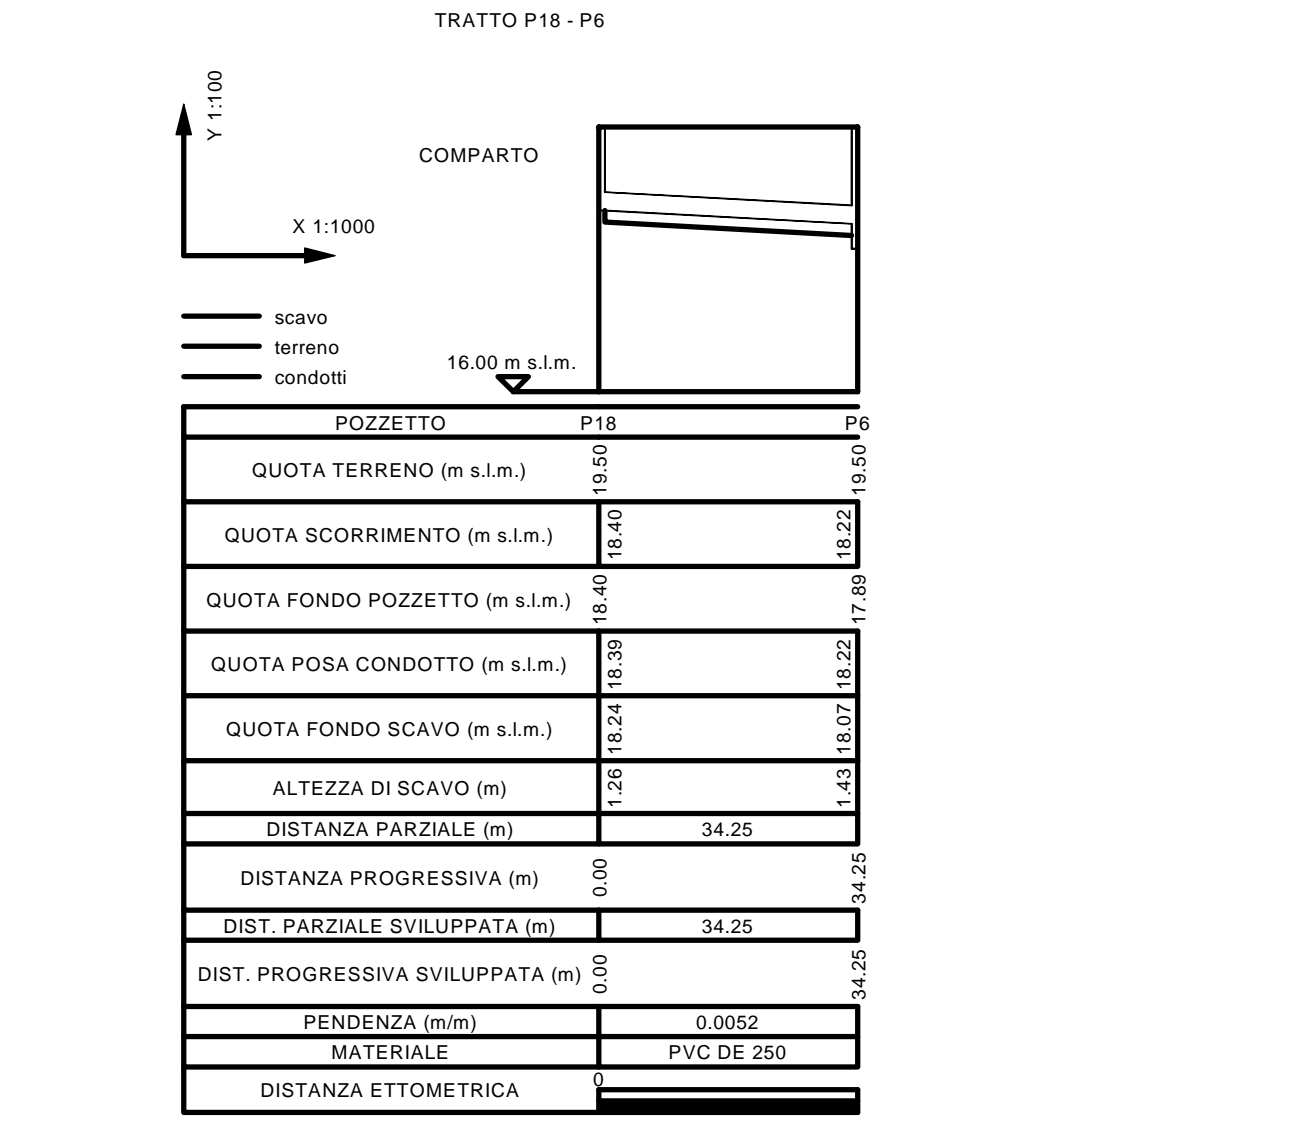
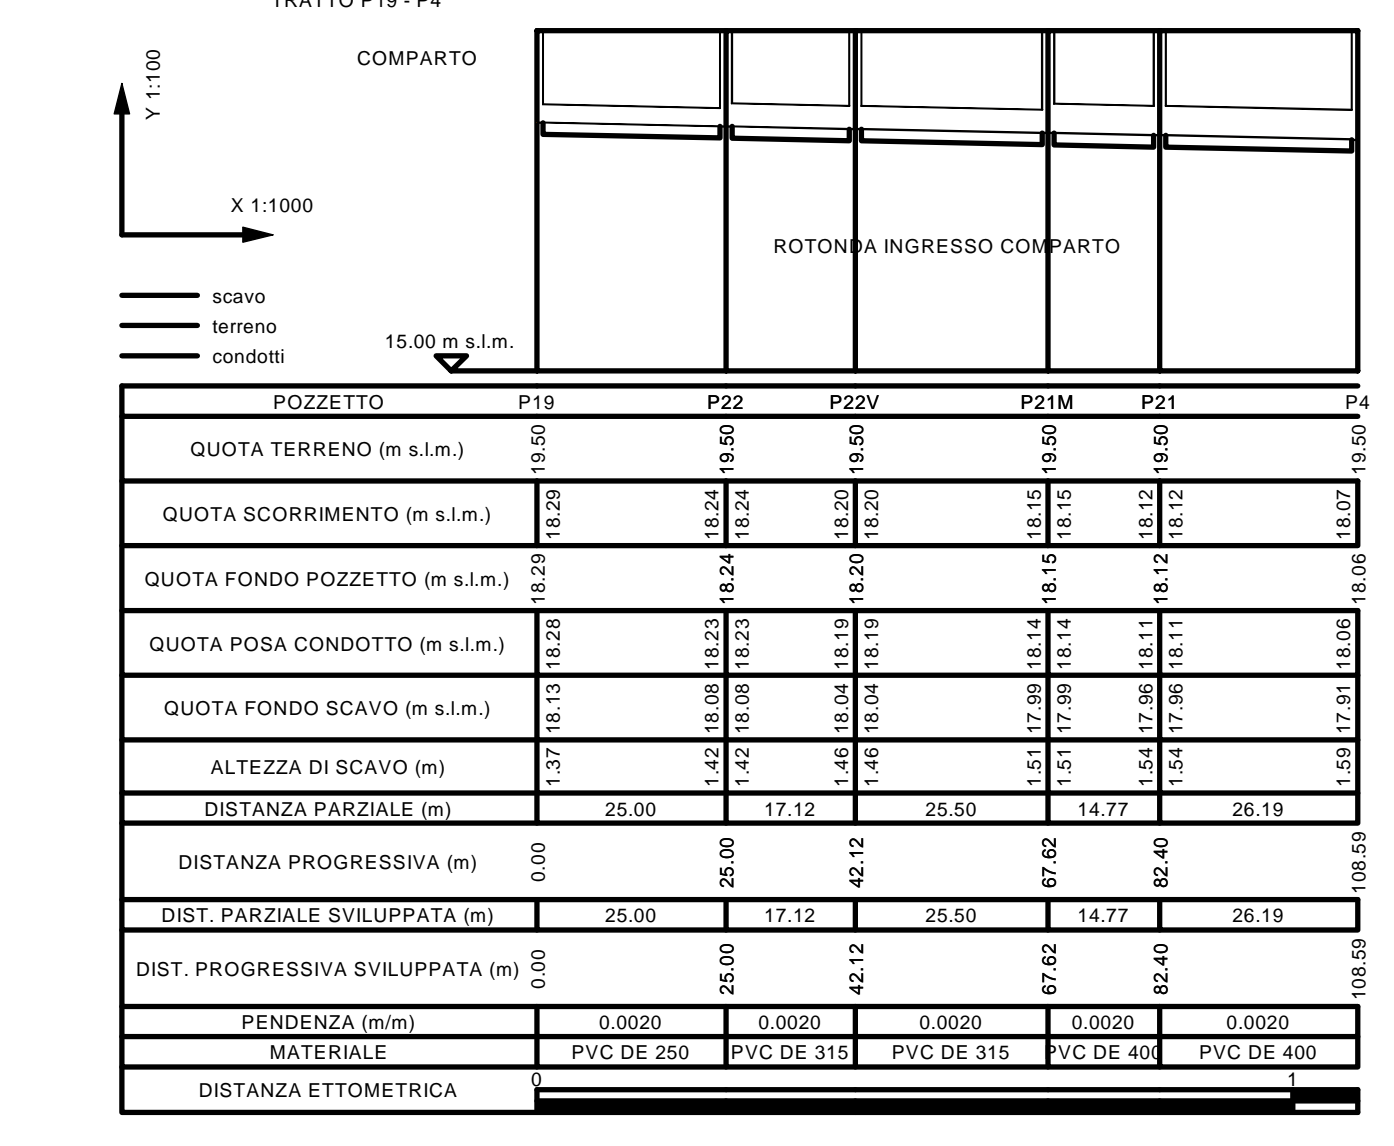


PROFILI PARCHEGGIO

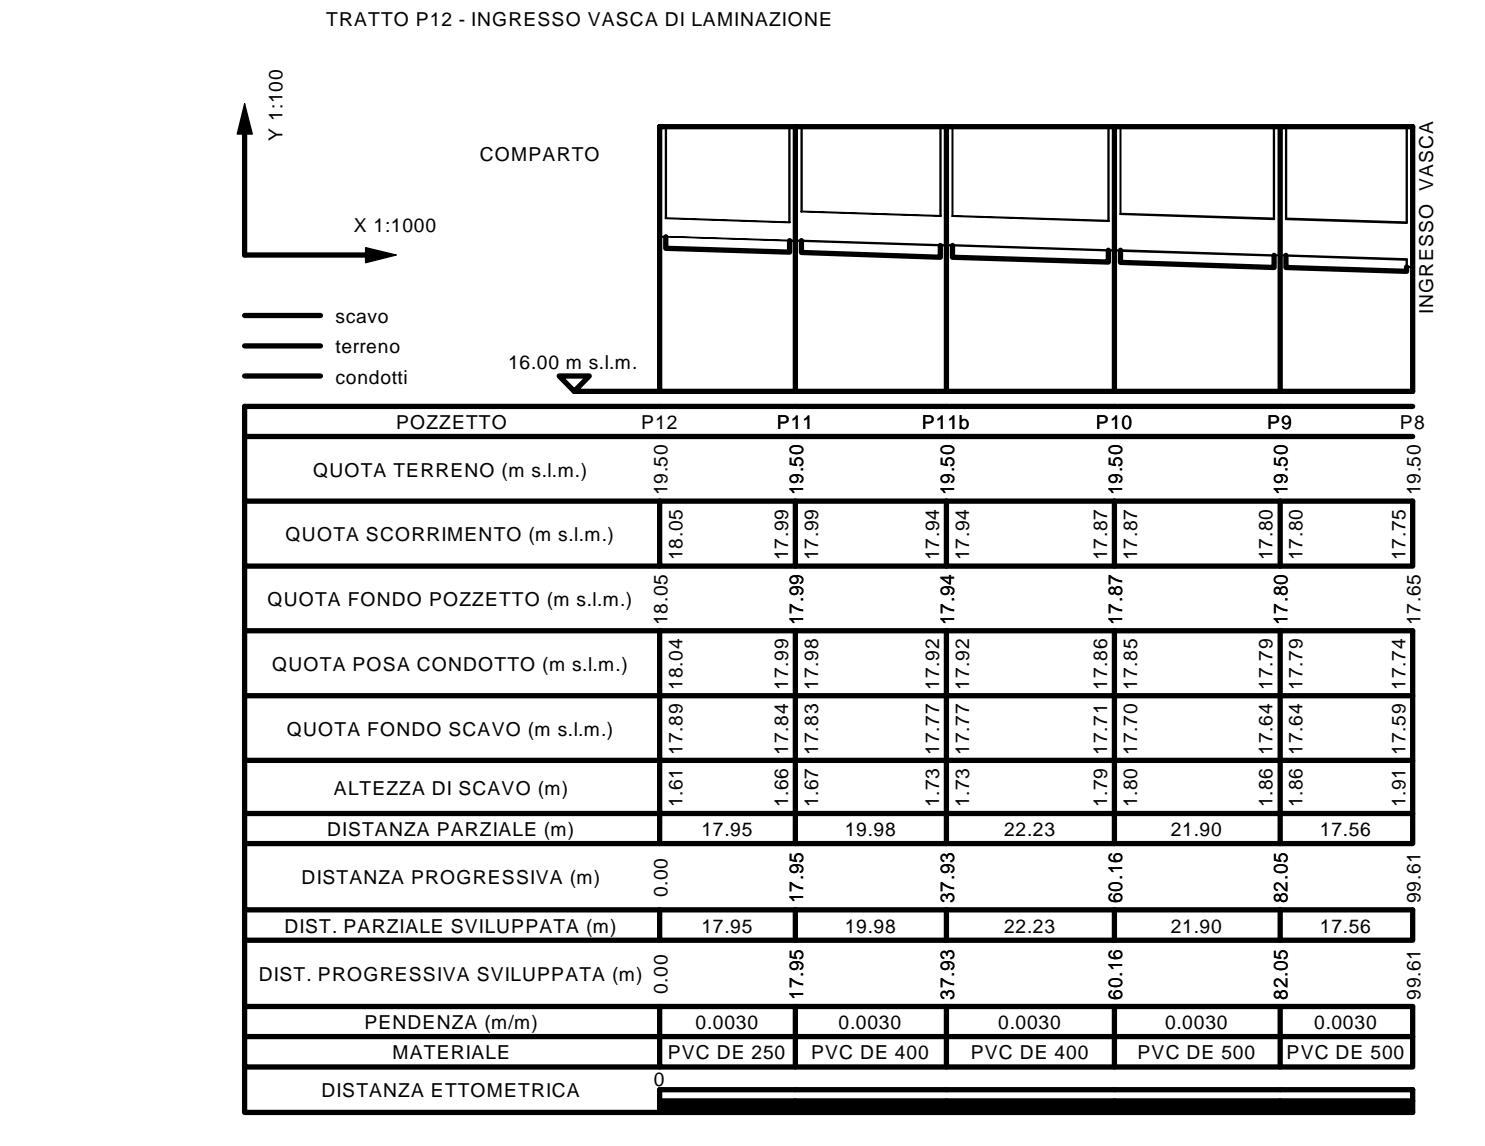

PROFILI COMPARTO

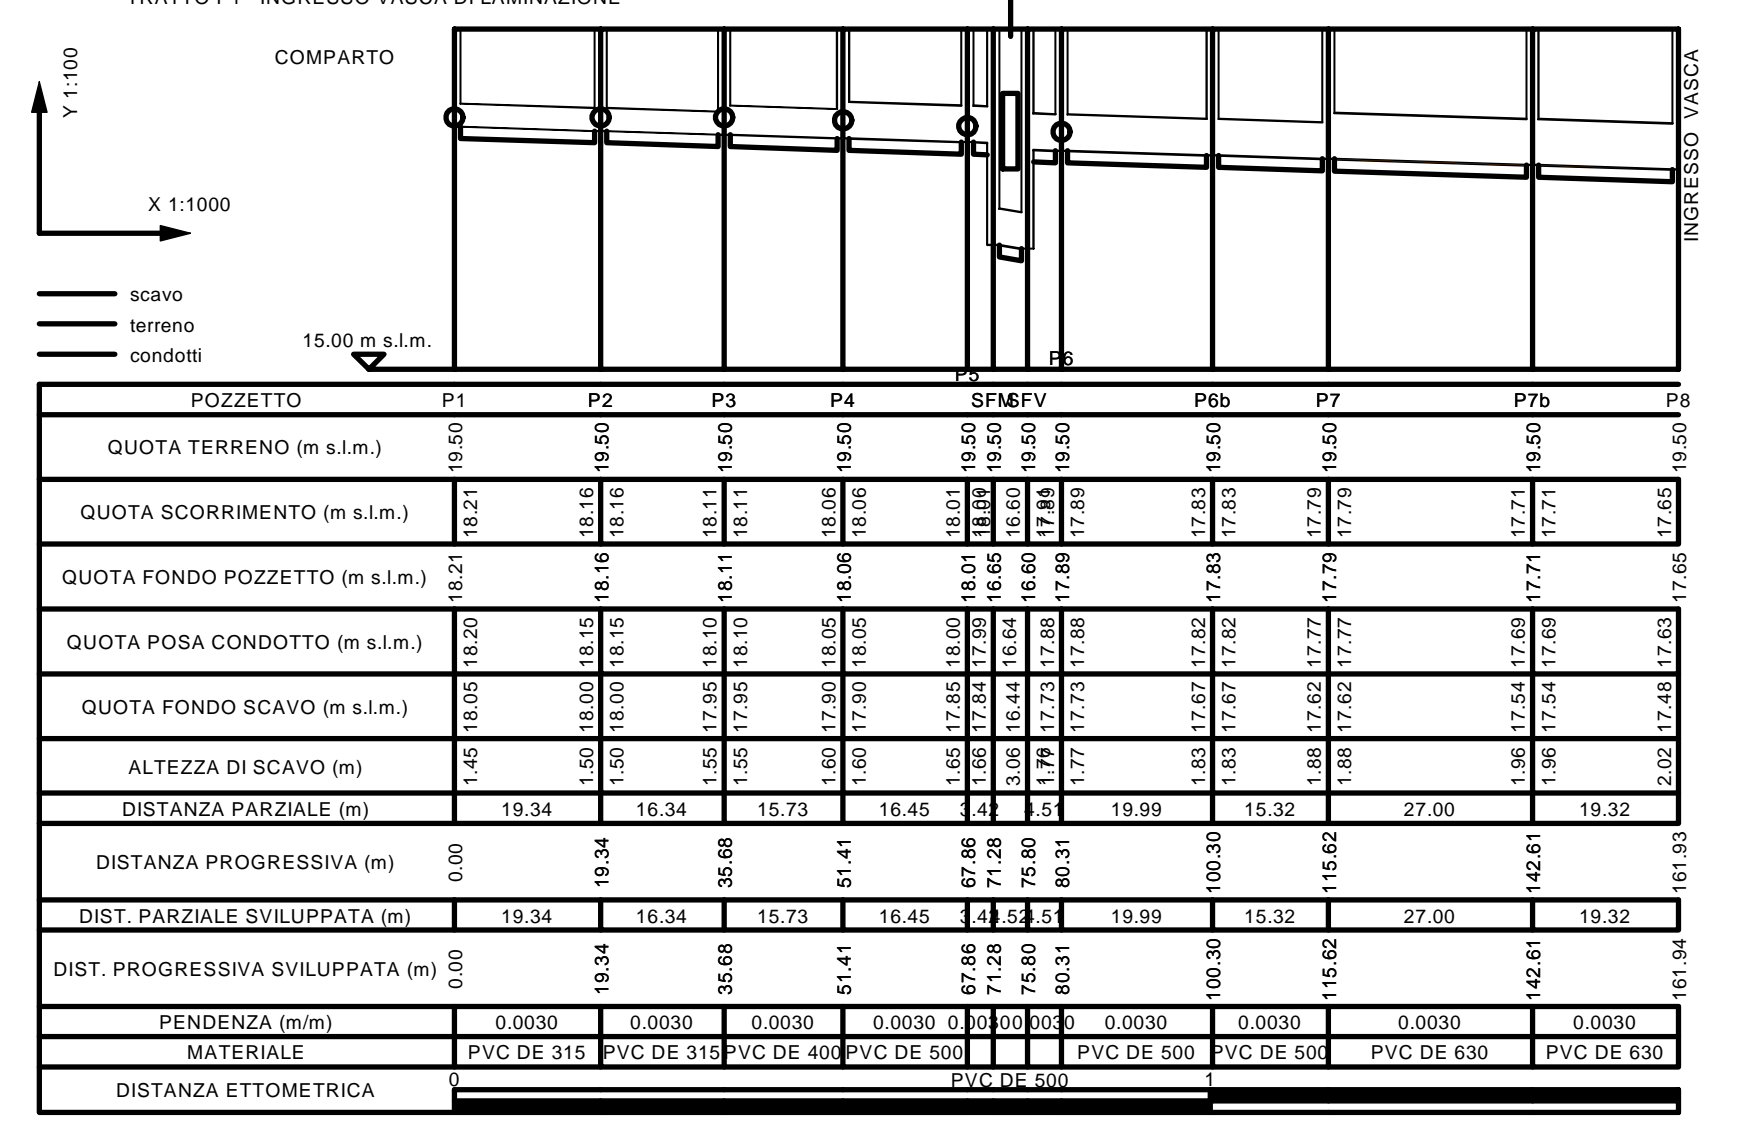

COMUNE DI SAN GIOVANNI IN PERSICETO

APC.SG_II VILLA CONTI SUD

ACCORDO OPERATIVO PER LA REALIZZAZIONE DI MEDIO PICCOLA STRUTTURA DI VENDITA ALIMENTARE

SPAZIO RISERVATO ALL'UFFICIO TECNICO N. PROTOCOLLO I.U.T.

PROPRIETARI
Minagest S.r.l.
C.C.I.A.A. 02673561201,
via Martiri di Monte Sole 12
40129 Bologna
P.E.C. minagest@sirbopec.org

Di. DA. Costruzioni S.r.l.
C.C.I.A.A. 01792451203,
via Castellfranco 18/c,
40017 San Giovanni in Persiceto
P.E.C. didacostruzioni@legalmil.it

PROGETTISTA
LUCA GIOVANARDI ARCHITETTO
849 strada Vignolesa - 1-41125 Modena - tel 05217141 fax 0594304287
studio@lgarch.it

DATA
OTTOBRE 2019
AGGIORNAMENTI
NOVEMBRE 2020
MARZO 2021
MAGGIO 2021

DESCRIZIONE ELABORATO
PROGETTO URBANO OPERE DI URBANIZZAZIONE PROFILI ACQUE METEORICHE

SCALA
1:500

ELABORATO
a 31