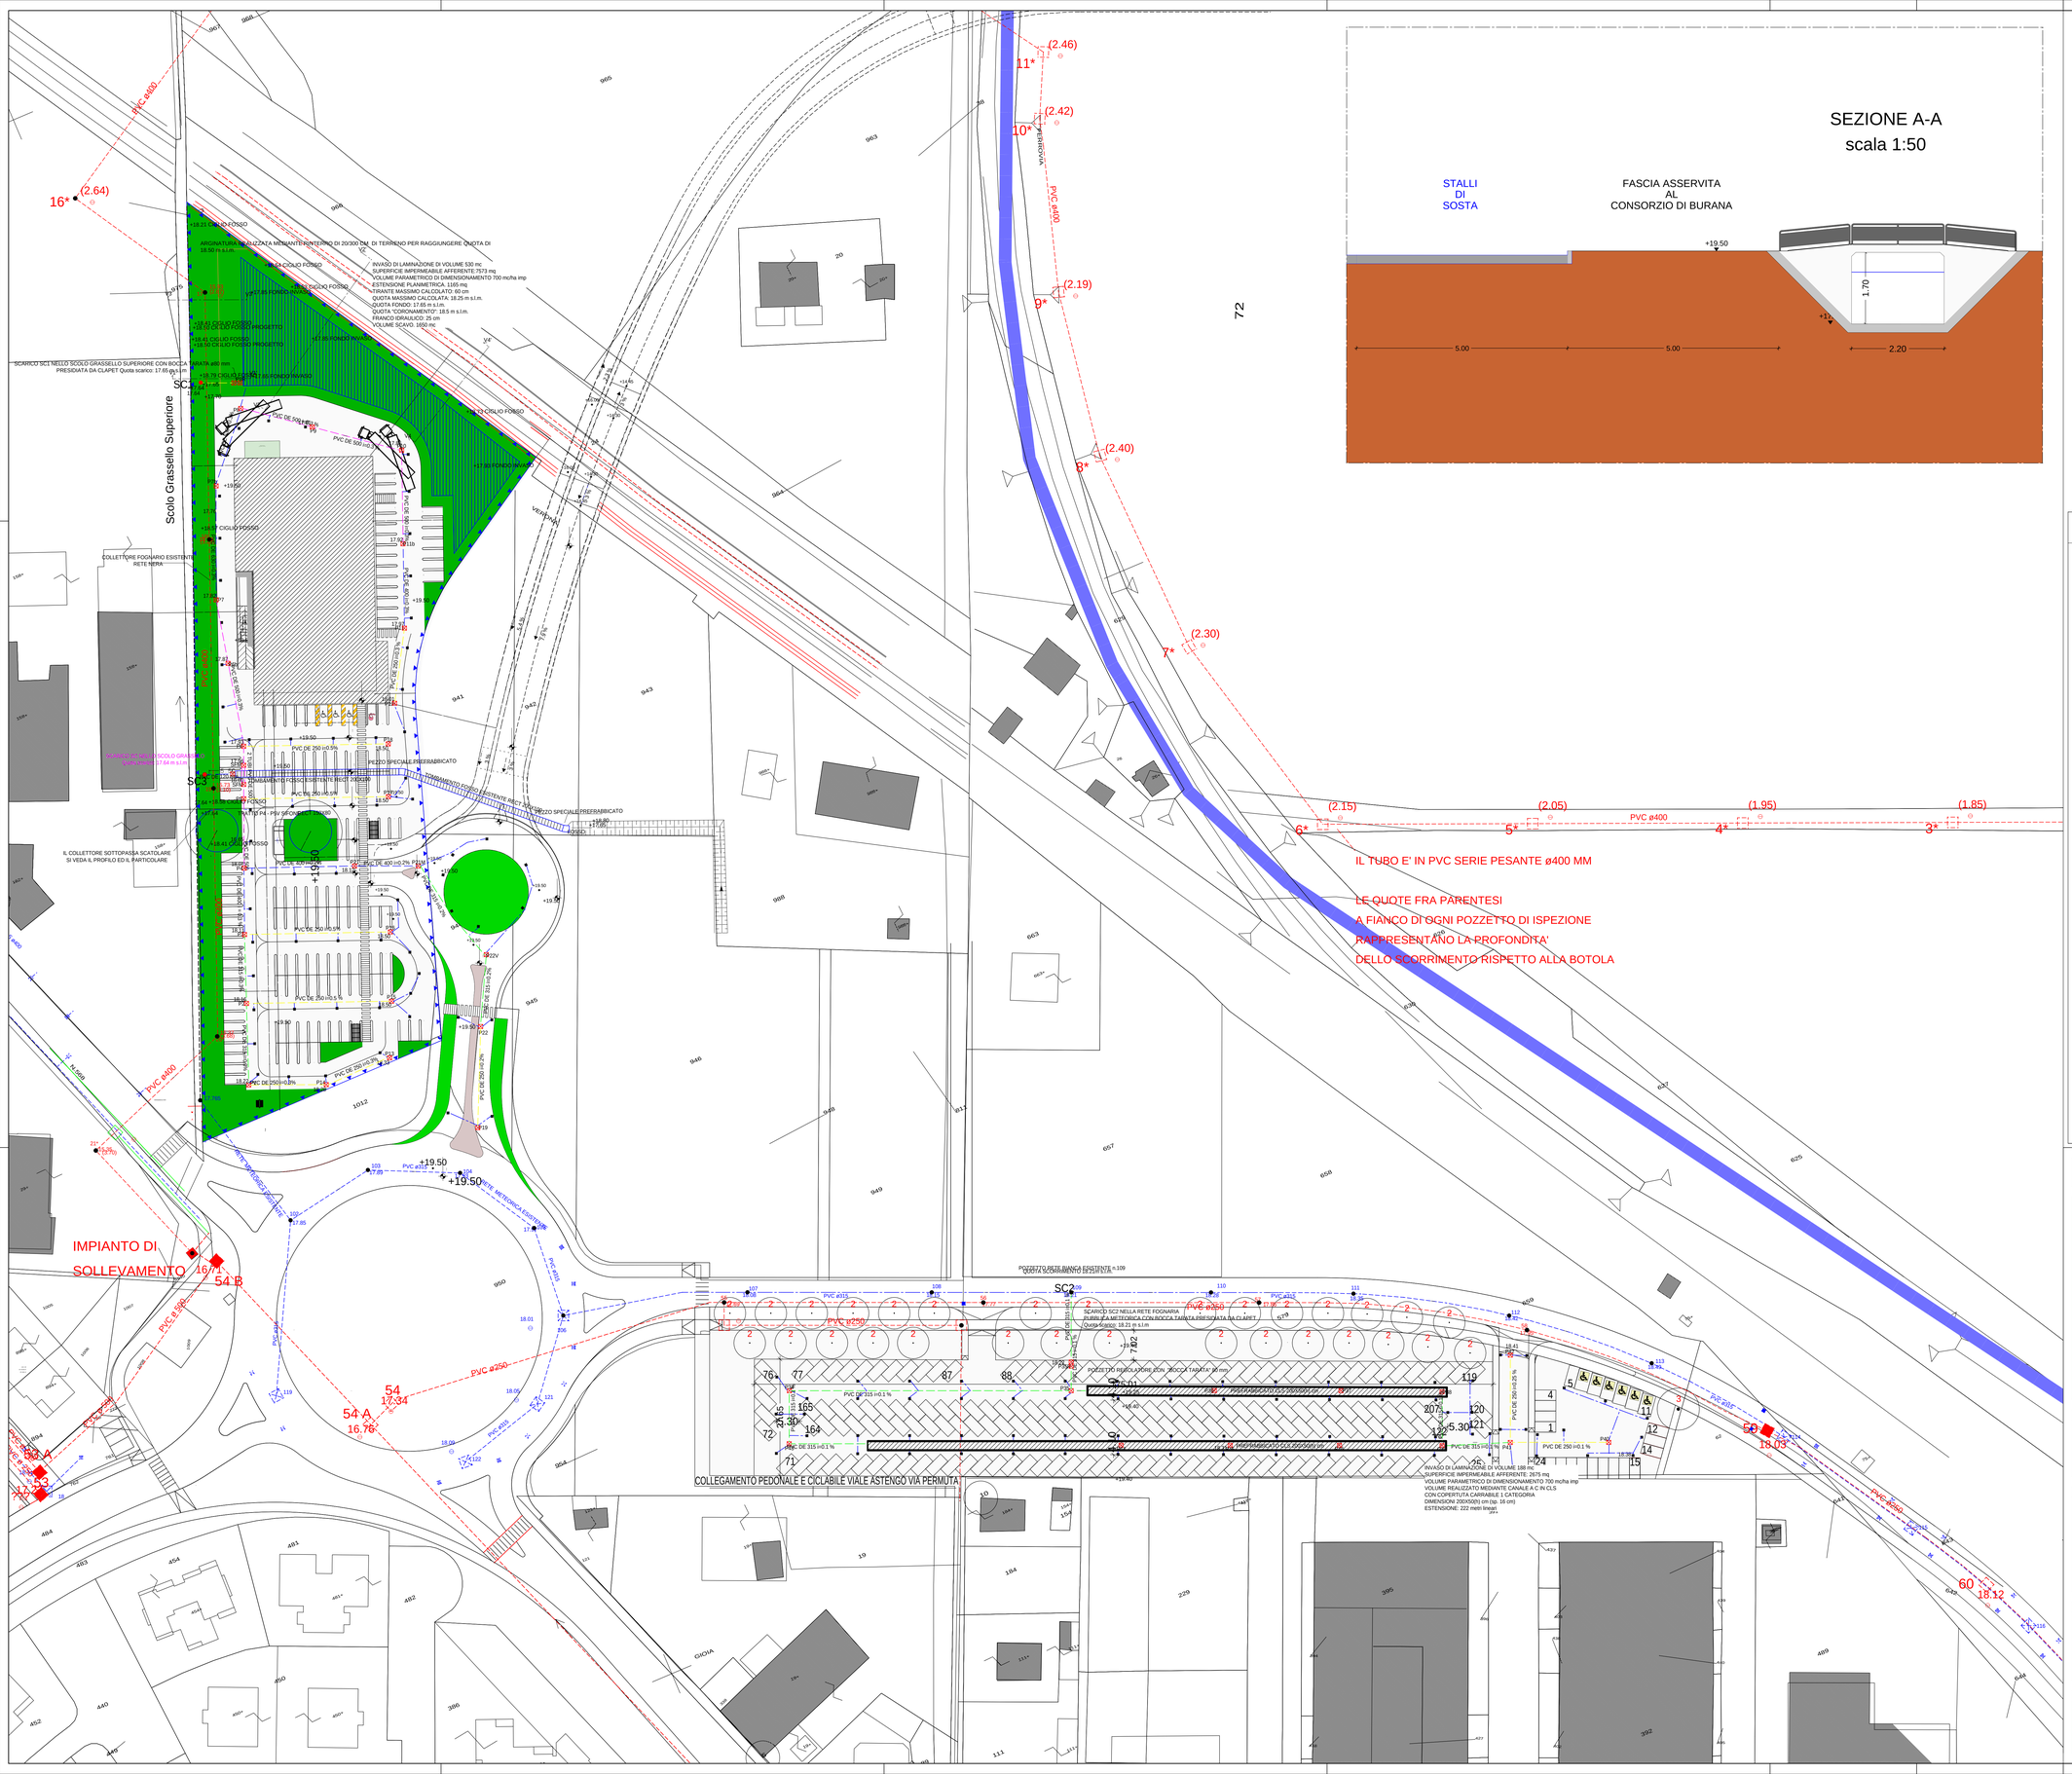

LEGENDA RETE RACCOLTA E SMALTIMENTO ACQUE METEO

- TUBAZIONE PER RETE RACCOLTA ACQUE METEO IN PVC RIGIDO (SN8) DE 250
- TUBAZIONE PER RETE RACCOLTA ACQUE METEO IN PVC RIGIDO (SN8) DI DIAMETRO 315 mm
- TUBAZIONE PER RETE RACCOLTA ACQUE METEO IN PVC RIGIDO (SN8) DI DIAMETRO 400 mm
- TUBAZIONE PER RETE RACCOLTA ACQUE METEO IN PVC RIGIDO (SN8) DI DIAMETRO 500 mm
- TUBAZIONE PER RETE RACCOLTA ACQUE METEO IN PVC RIGIDO (SN8) DI DIAMETRO 630 mm
- TUBAZIONE PER RETE RACCOLTA ACQUE METEO IN PVC RIGIDO (SN8) DI DIAMETRO 160 mm - ALLACCIO CADITOIA
- SCATOLARE IN CLS PREFRABBICATO 200 X 100(h) cm - TOMBAMENTO FOSSO ESISTENTE
- POZZETTO IN CLS PREFABBRICATO DELLE DIMENSIONI DI 100X100 cm INTERNO COMPLETO DI CHIUSINO IN GHISA SFEROIDALE D400 - POZZETTI ISPEZIONE RETE DI PROGETTO - QUOTA SCORRIMENTO INDICATA A FIANCO DI CADITOIA SIFONATA IN CLS PREFABBRICATO DELLE DIMENSIONI DI OIA SIFONATA 50X50 cm COMPLETO DI OIA SIFONATA GRIGLIA IN GHISA SFEROIDALE D400 TELAIO ESTERNO 60 X 60 xcmOIA SIFONATA
- PUNTI DI SCARICO NEL RETICOLO MINORE O NELLA RETE FOGNARIA BIANCA ESISTENTE. S1,S3 NELLO SCOLO GRASSELLO - S2 NELLA RETE FOGNARIA BIANCA ESISTENTE
- SISTEMA DI LAMINAZIONE DI PROGETTO ATTO A GARANTIRE IL PRINCIPIO DI INVARIANZA IDRAULICA SECONDO I PARAMETRI IMPOSTI DAL CONSORZIO DI BONIFICA BURANA
- RETE FOGNARIA ACQUE REFLUE ESISTENTE
- RETE FOGNARIA ACQUE METEORICHE ESISTENTE

COMUNE DI SAN GIOVANNI IN PERSICETO

APC.SG_II *VILLA CONTI SUD*

ACCORDO OPERATIVO PER LA REALIZZAZIONE DI MEDIO PICCOLA STRUTTURA DI VENDITA ALIMENTARE

SPAZIO RISERVATO ALL'UFFICIO TECNICO	N. PROTOCOLLO U.T.

PROPRIETARI

Minagest S.r.l.
C.C.I.A.A. 02673561201,
via Martiri di Monte Sole 12
40129 Bologna
P.E.C. minagest@sirbopec.org

DI. DA. Costruzioni S.r.l.
C.C.I.A.A. 01792451203,
via Castelfranco 18/c,
40017 San Giovanni in Persiceto
P.E.C. didacostruzionisrl@legalmail.it

PROGETTISTA
LUCA GIOVANARDI ARCHITETTO
849 strada Vignolese I - 41125 Modena tel 059217141 fax 059439287
studio@lgarch.it

DATA
OTTOBRE 2019
AGGIORNAMENTI
NOVEMBRE 2020
GIUGNO 2020
MARZO 2021
GIUGNO 2021

DESCRIZIONE ELABORATO	SCALA	ELABORATO
PROGETTO URBANO ***OPERE DI URBANIZZAZIONE*** RETE ACQUE METEORICHE	1:500	**a** 5

E' vietata la riproduzione e/o utilizzo anche parziale del presente elaborato senza la preventiva autorizzazione, in forma scritta, degli Autori.

H/L = 841 / 1189 (1.00m²)