
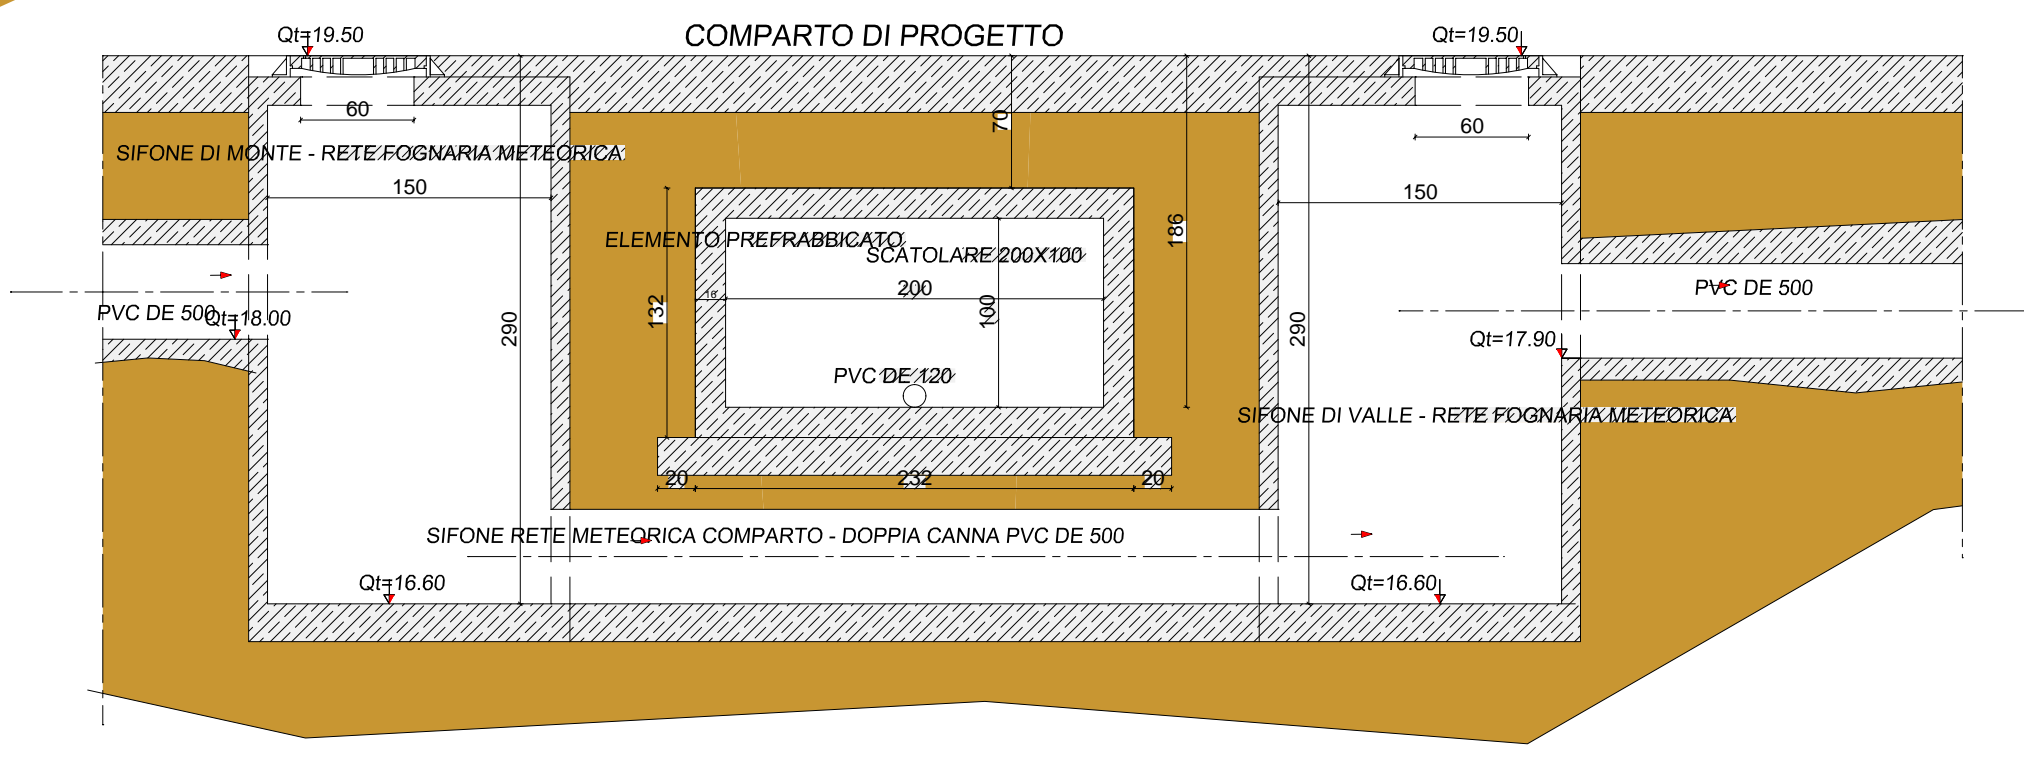
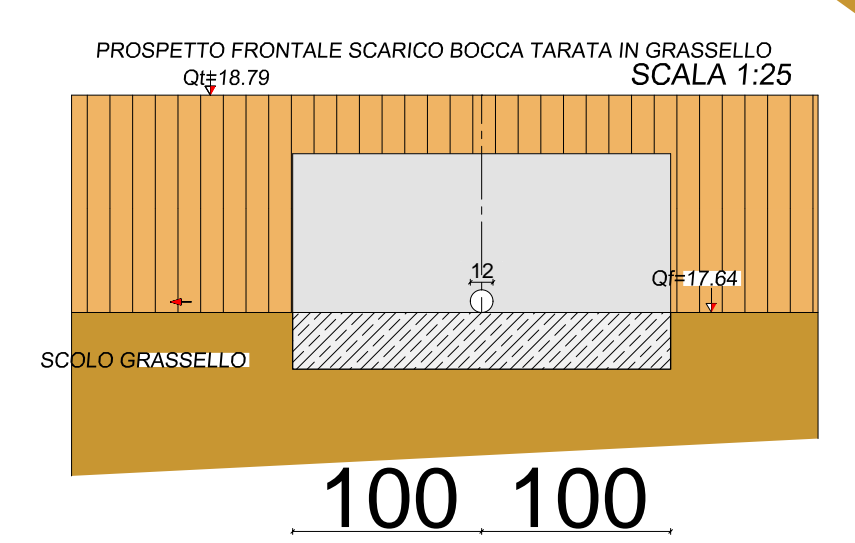
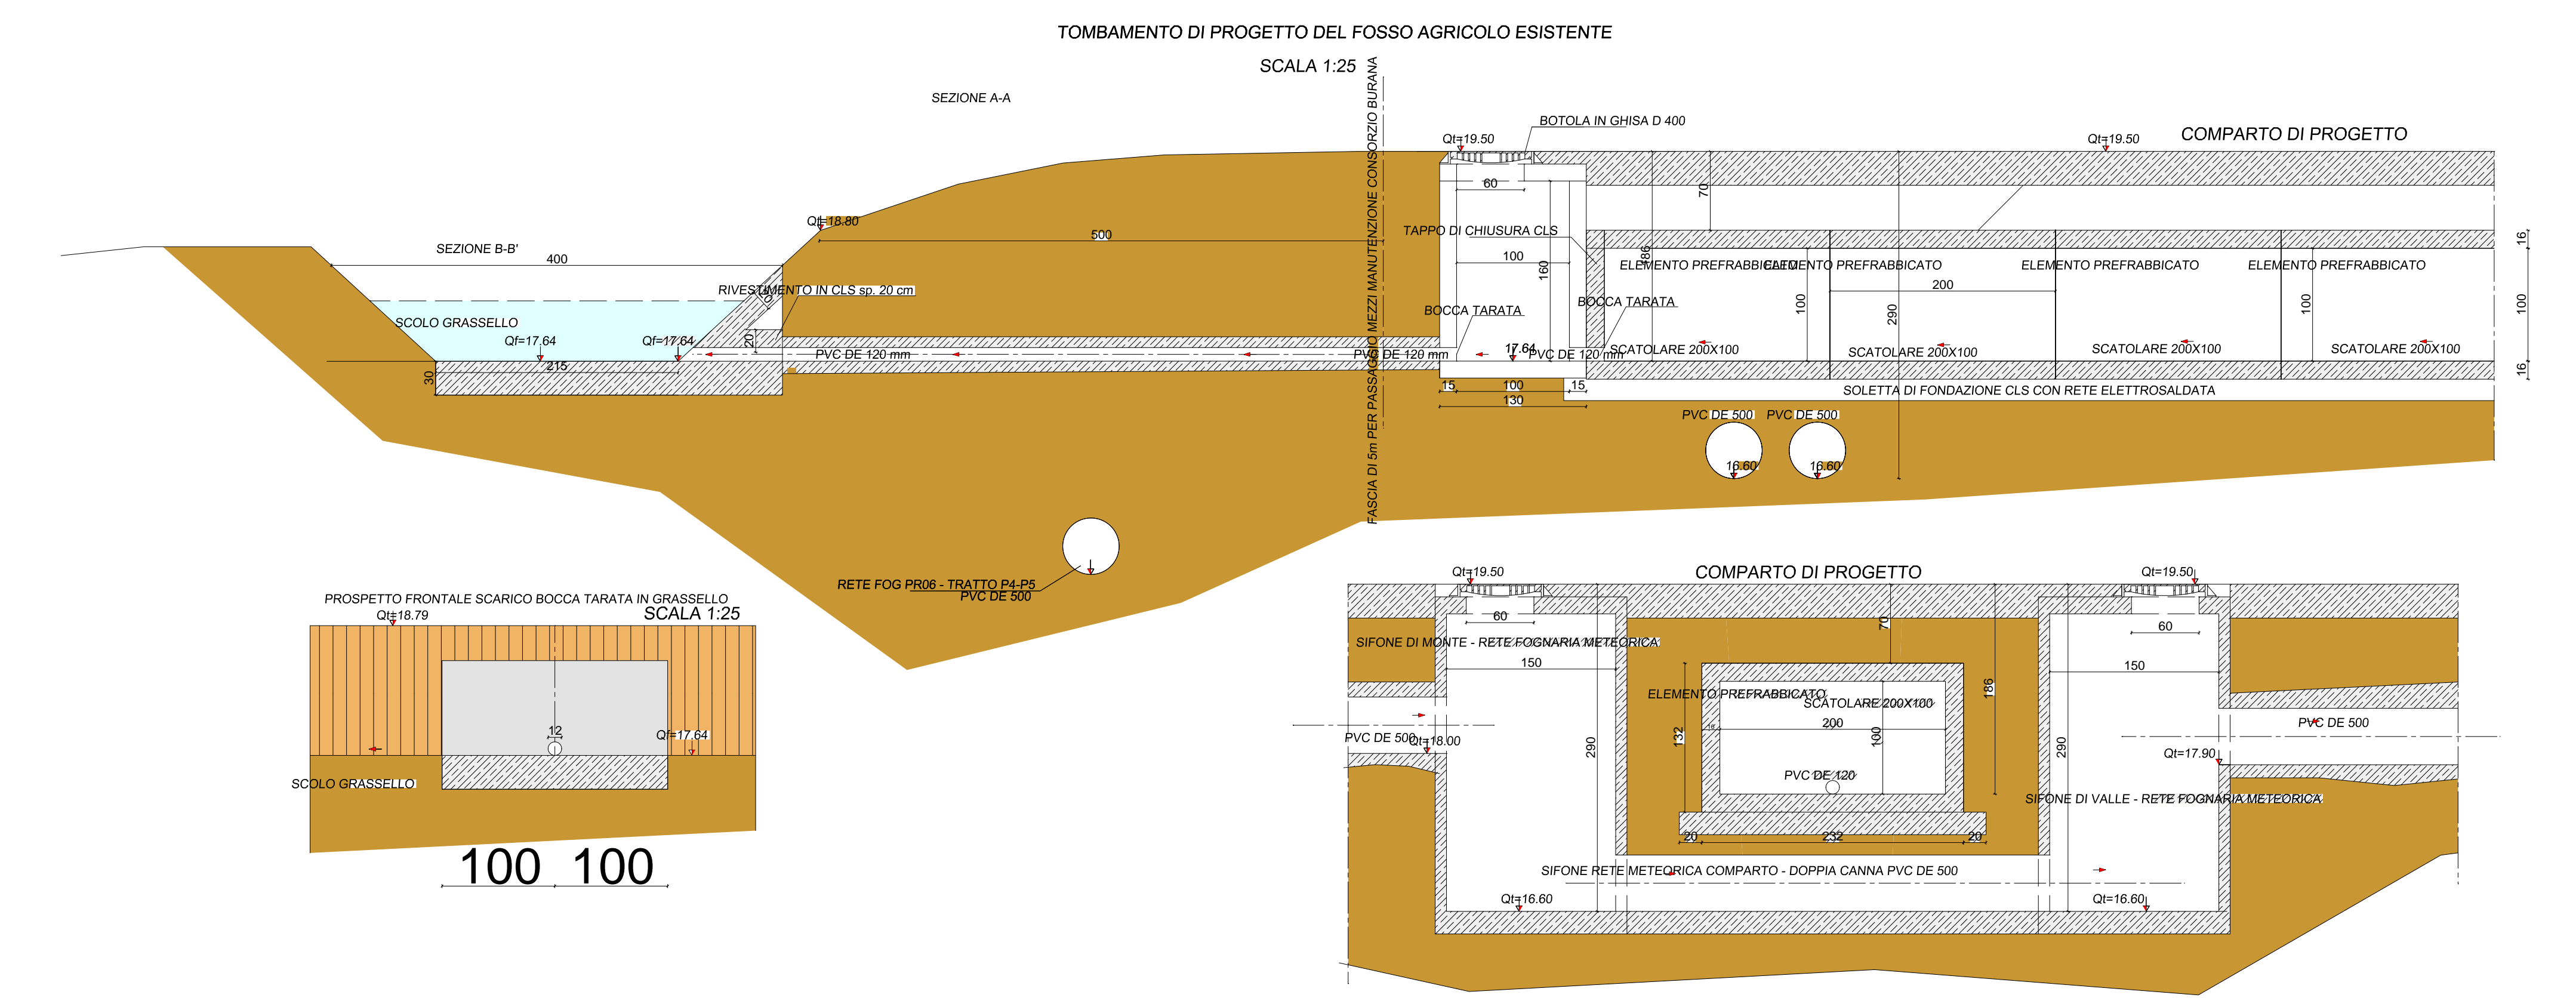
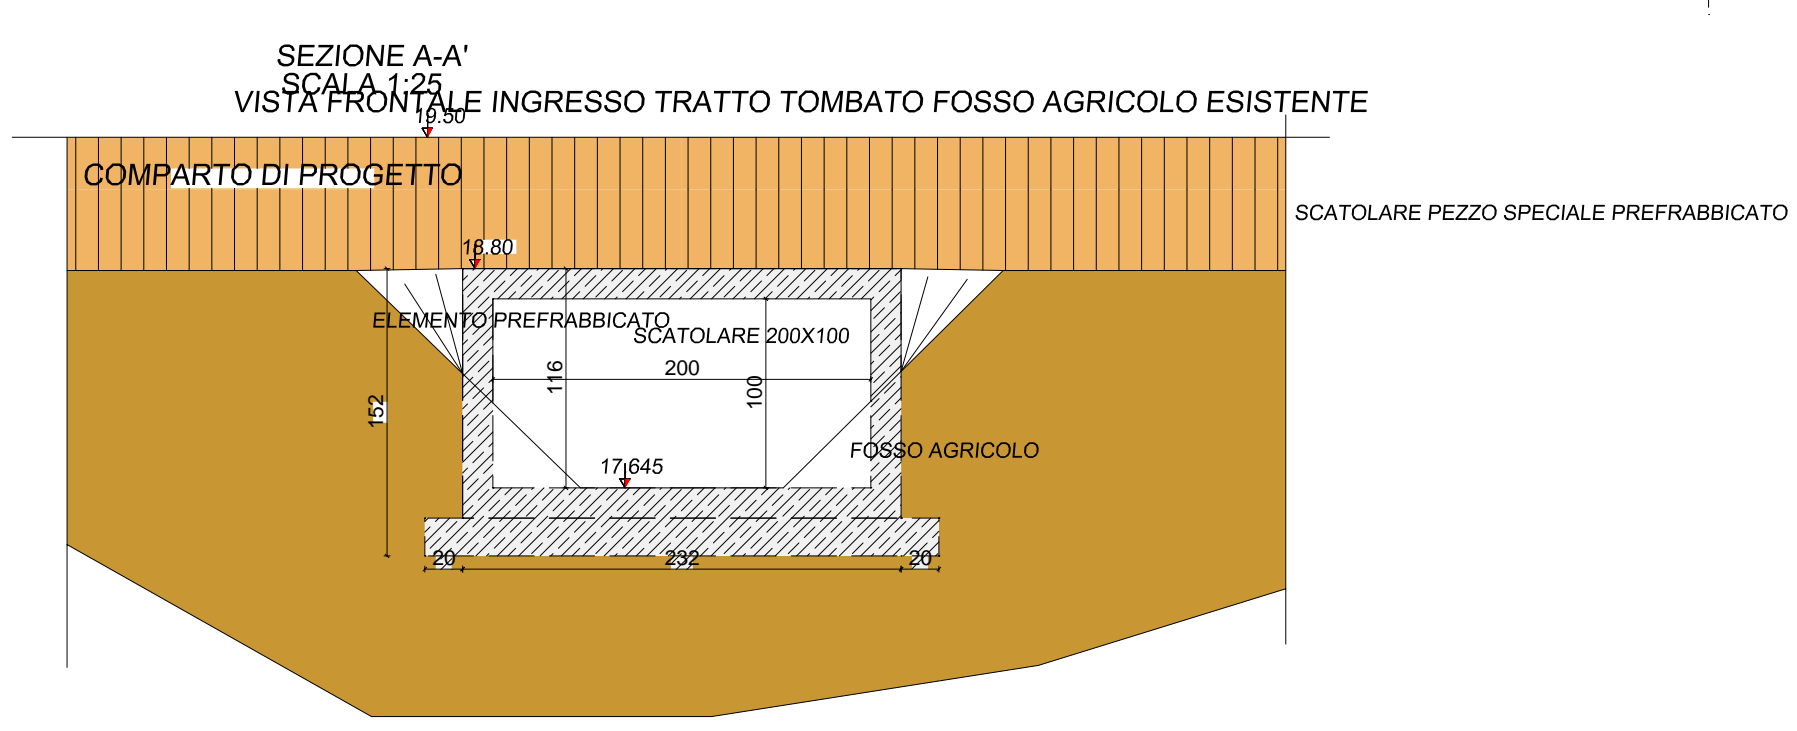
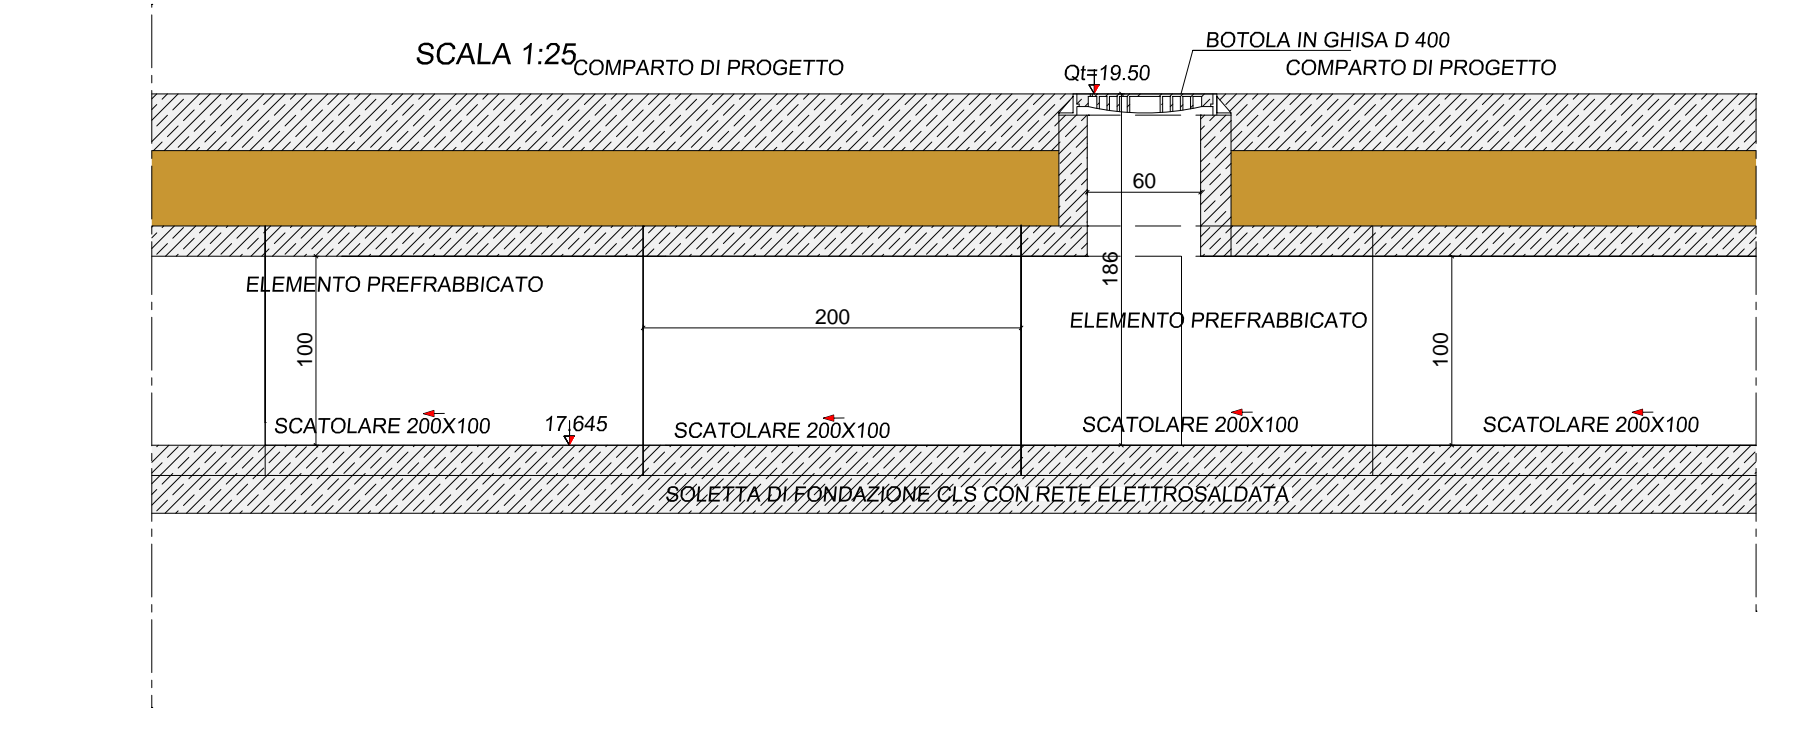
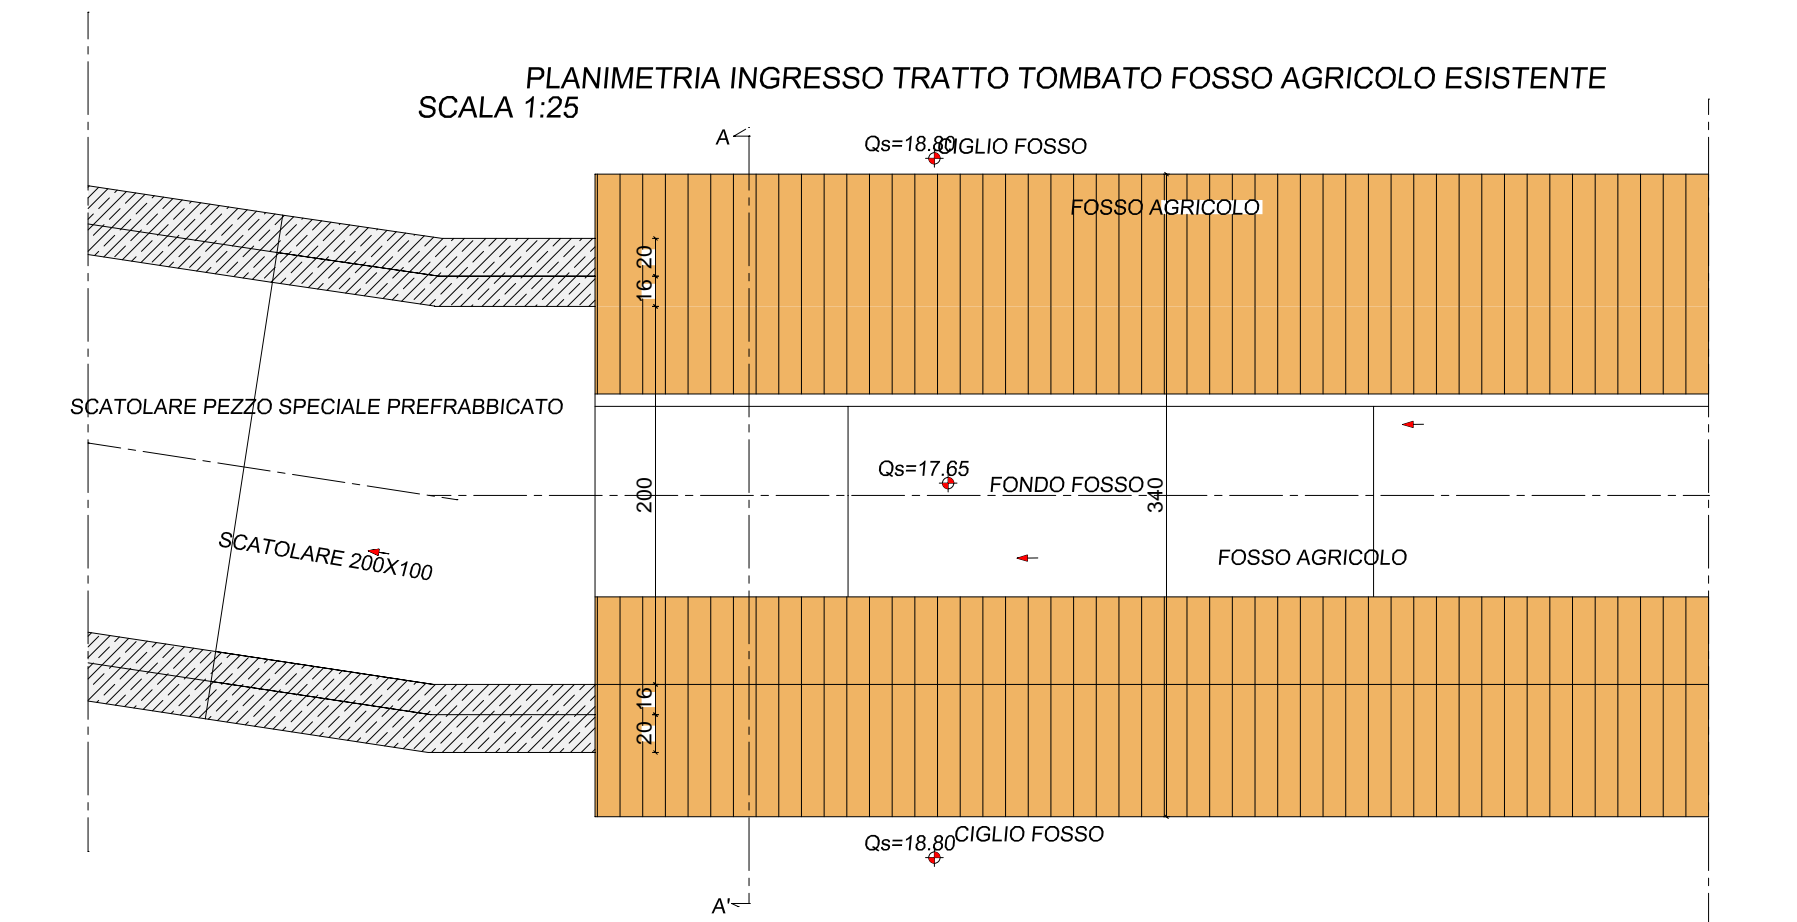
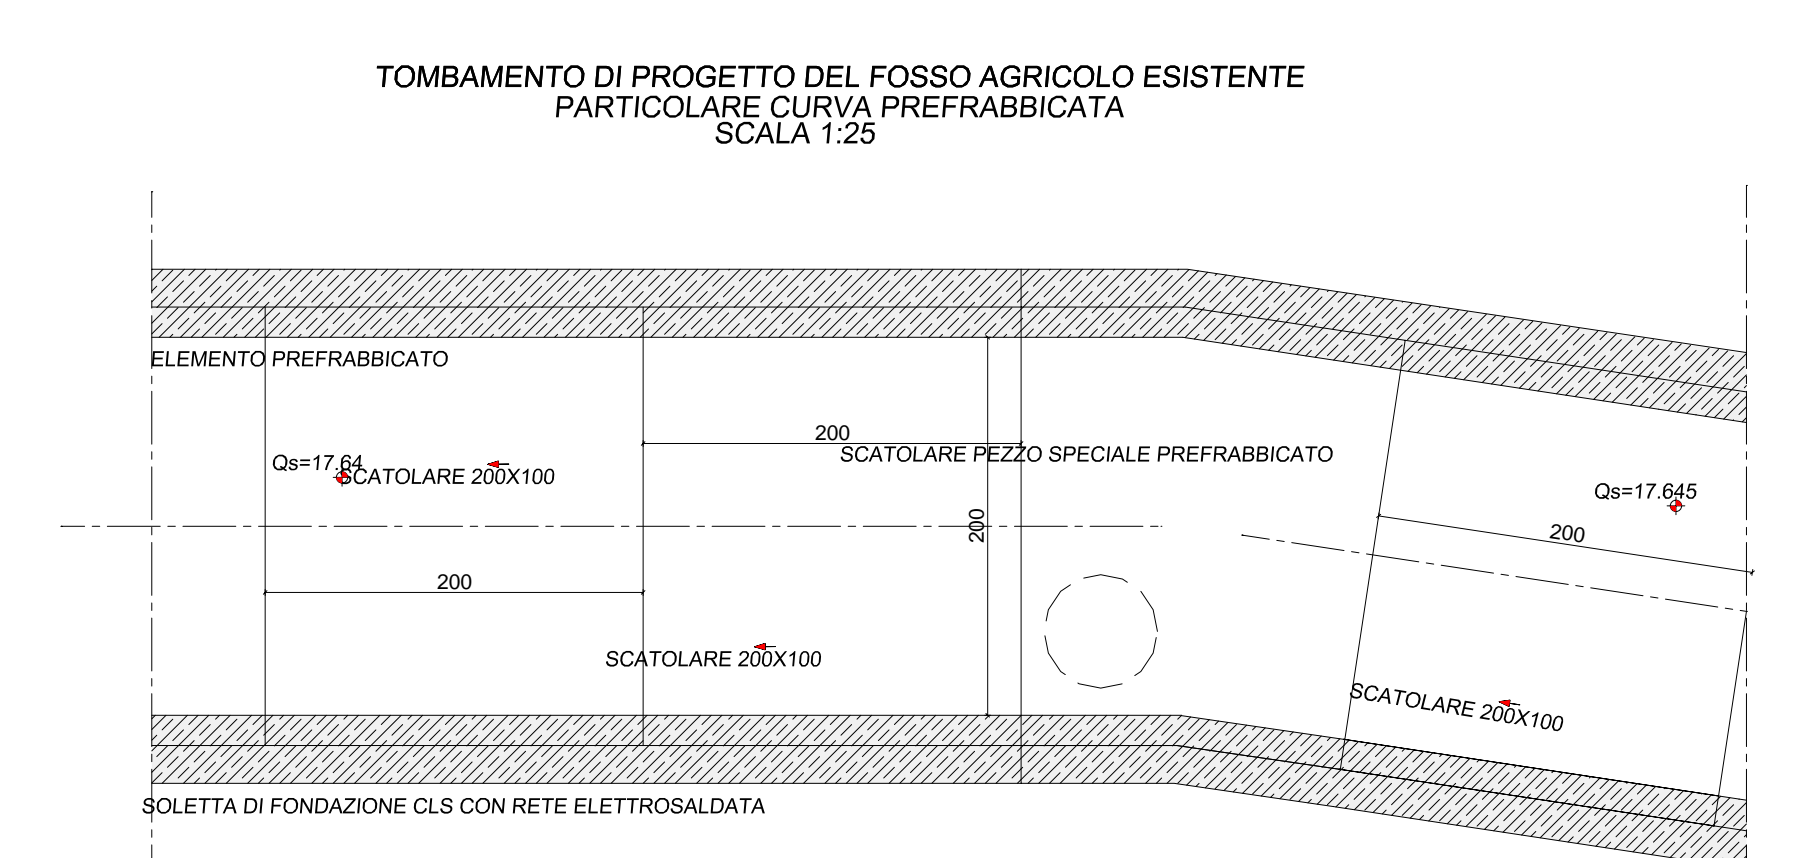


PROFILI COMPARTO

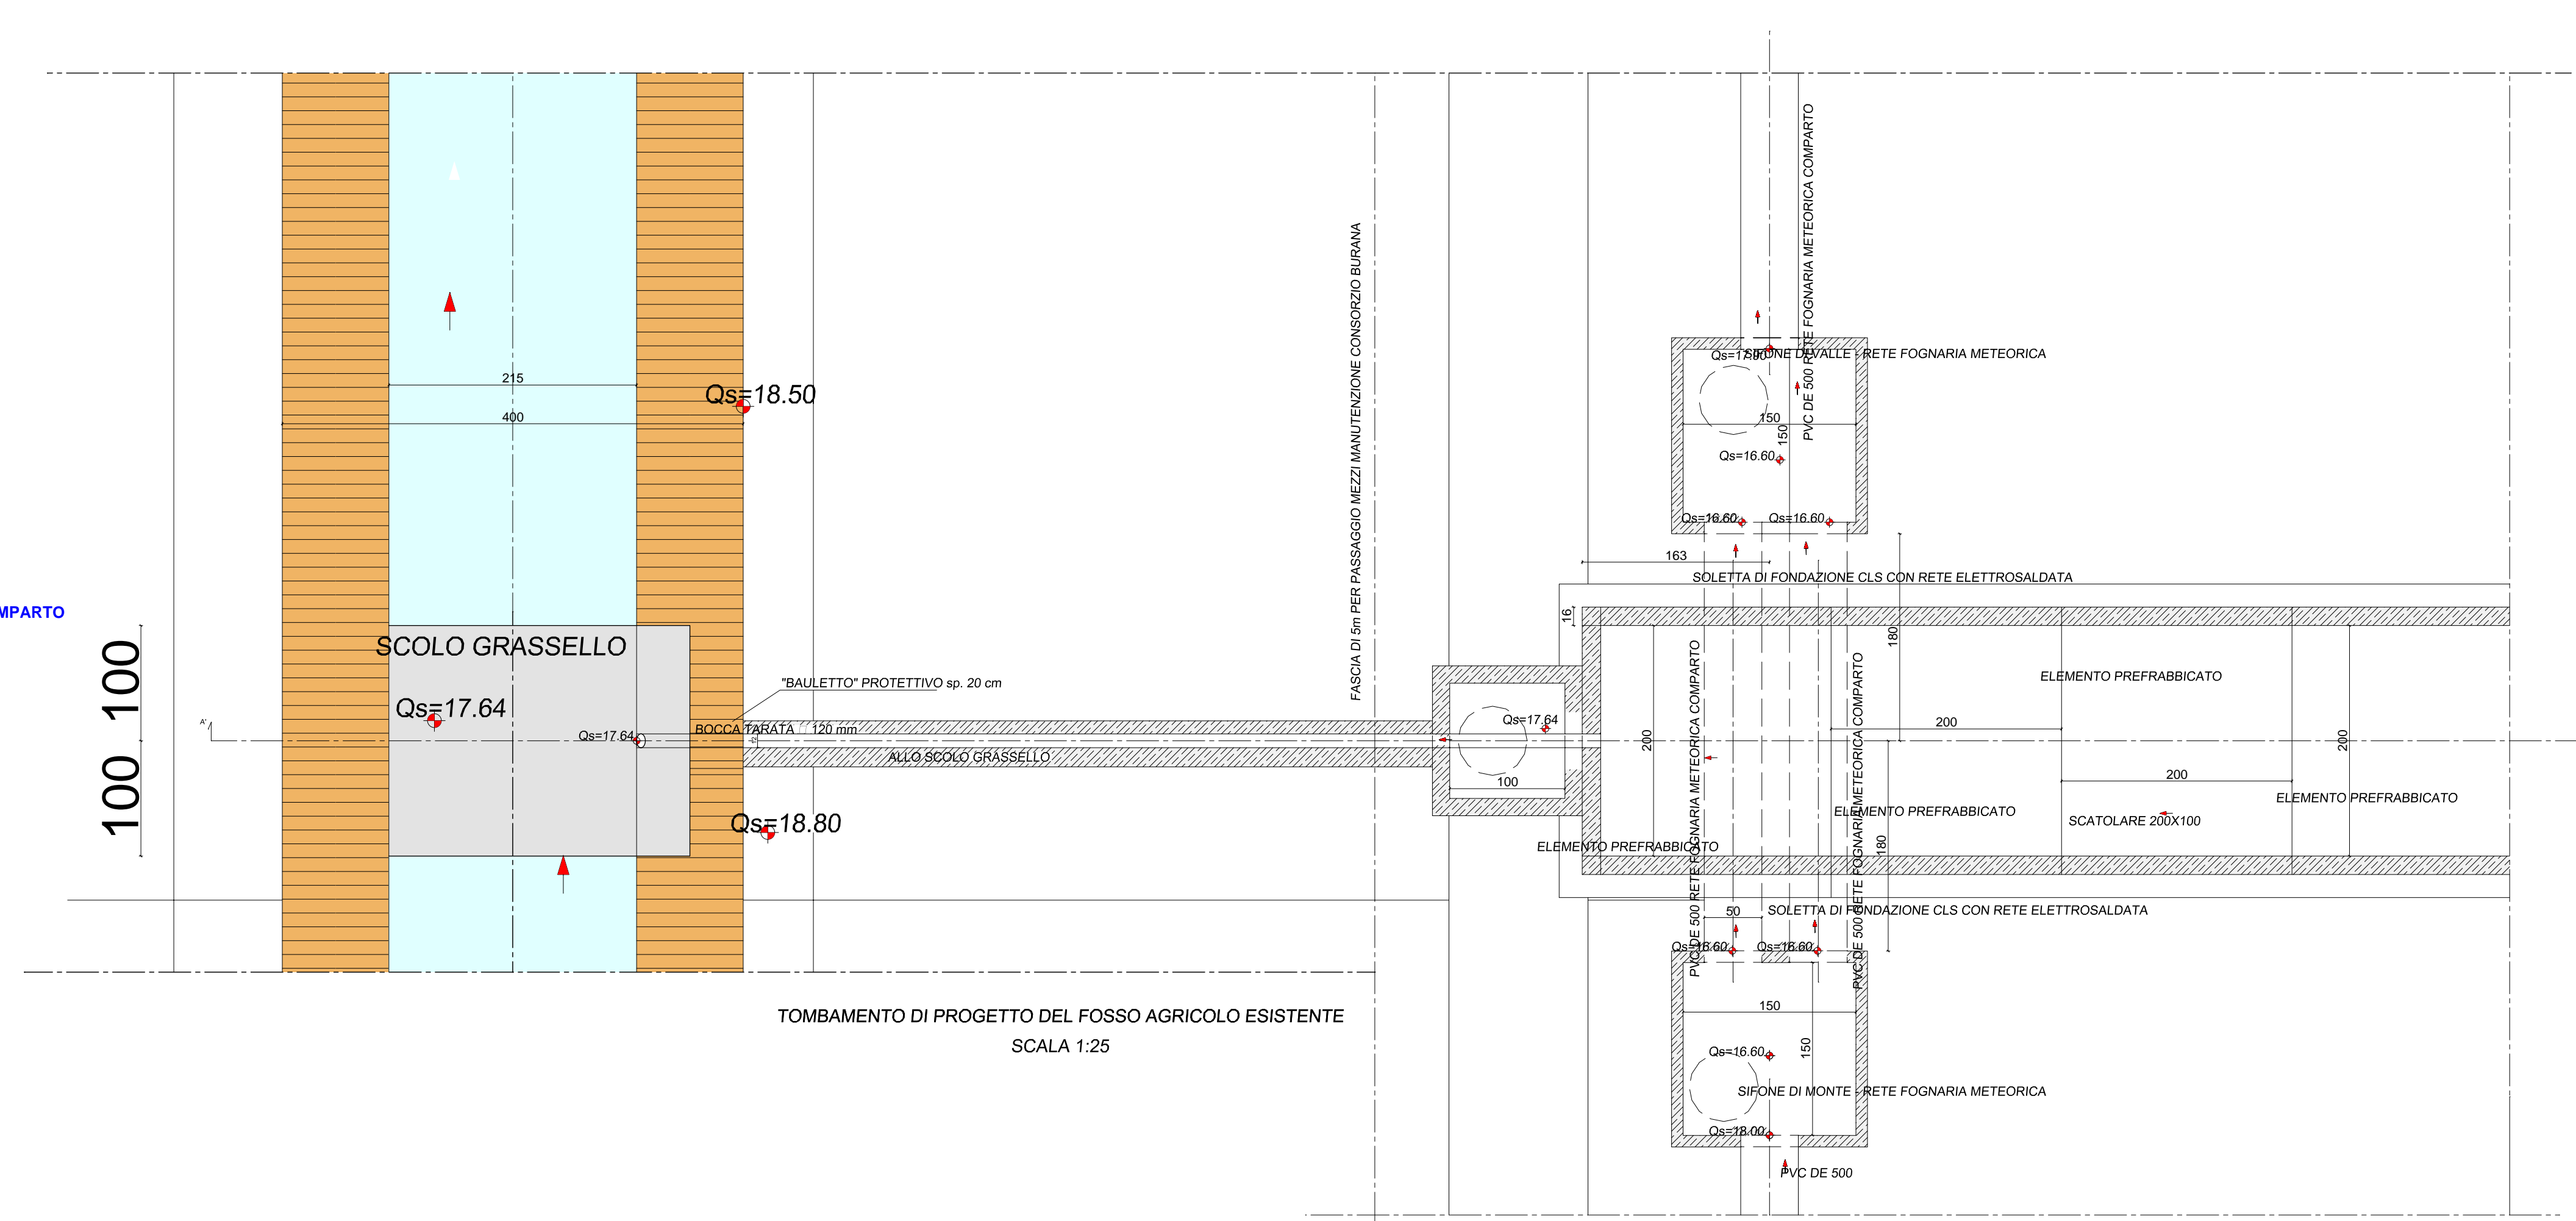

COMUNE DI SAN GIOVANNI IN PERSICETO

APC.SG_II VILLA CONTI SUD

**ACCORDO OPERATIVO
PER LA REALIZZAZIONE DI
MEDIO PICCOLA STRUTTURA DI VENDITA
ALIMENTARE**

SPAZIO RISERVATO ALL'UFFICIO TECNICO	N. PROTOCOLLO U.T.
<p>PROPRIETARI</p> <div style="display: flex; justify-content: space-between;"> <div style="width: 45%;"> <p>Minagest S.r.l. C.C.I.A.A. 02673561201, via Martiri di Monte Sole 12 40129 Bologna P.E.C. minagest@sirbopec.org</p> </div> <div style="width: 45%;"> <p>Di. DA. Costruzioni S.r.l. C.C.I.A.A. 01792451203, via Castelfranco 18/c, 40017 San Giovanni in Persiceto P.E.C. didacostruzioni@legaimail.it</p> </div> </div>	
<p>PROGETTISTA</p> <div style="display: flex; justify-content: space-between;"> <div style="width: 45%;"> <p>LUCA GIOVANNARDI ARCHITETTO 849 strada Vignolesa 1 - 41125 Modena - tel 05217741 fax 0594304287 studio@lignarch.it</p> </div> <div style="width: 45%;"> <p>DATA OTTOBRE 2019 AGGIORNAMENTI NOVEMBRE 2020 MARZO 2021 GIUGNO 2021</p> </div> </div>	
DESCRIZIONE ELABORATO	ELABORATO
PROGETTO URBANO OPERE DI URBANIZZAZIONE TOMBAMENTO FOSSO AGRICOLO	SCALA 1:40 a 33

E' vietata la riproduzione o l'utilizzo anche parziale del presente elaborato senza la preventiva autorizzazione, in forma scritta, degli Autori.
H/L = 841 / 1189 (1.00m)