


LEGENDA

- limite isolato
- caposaldo
- quote altimetriche esistenti
- quote altimetriche in progetto

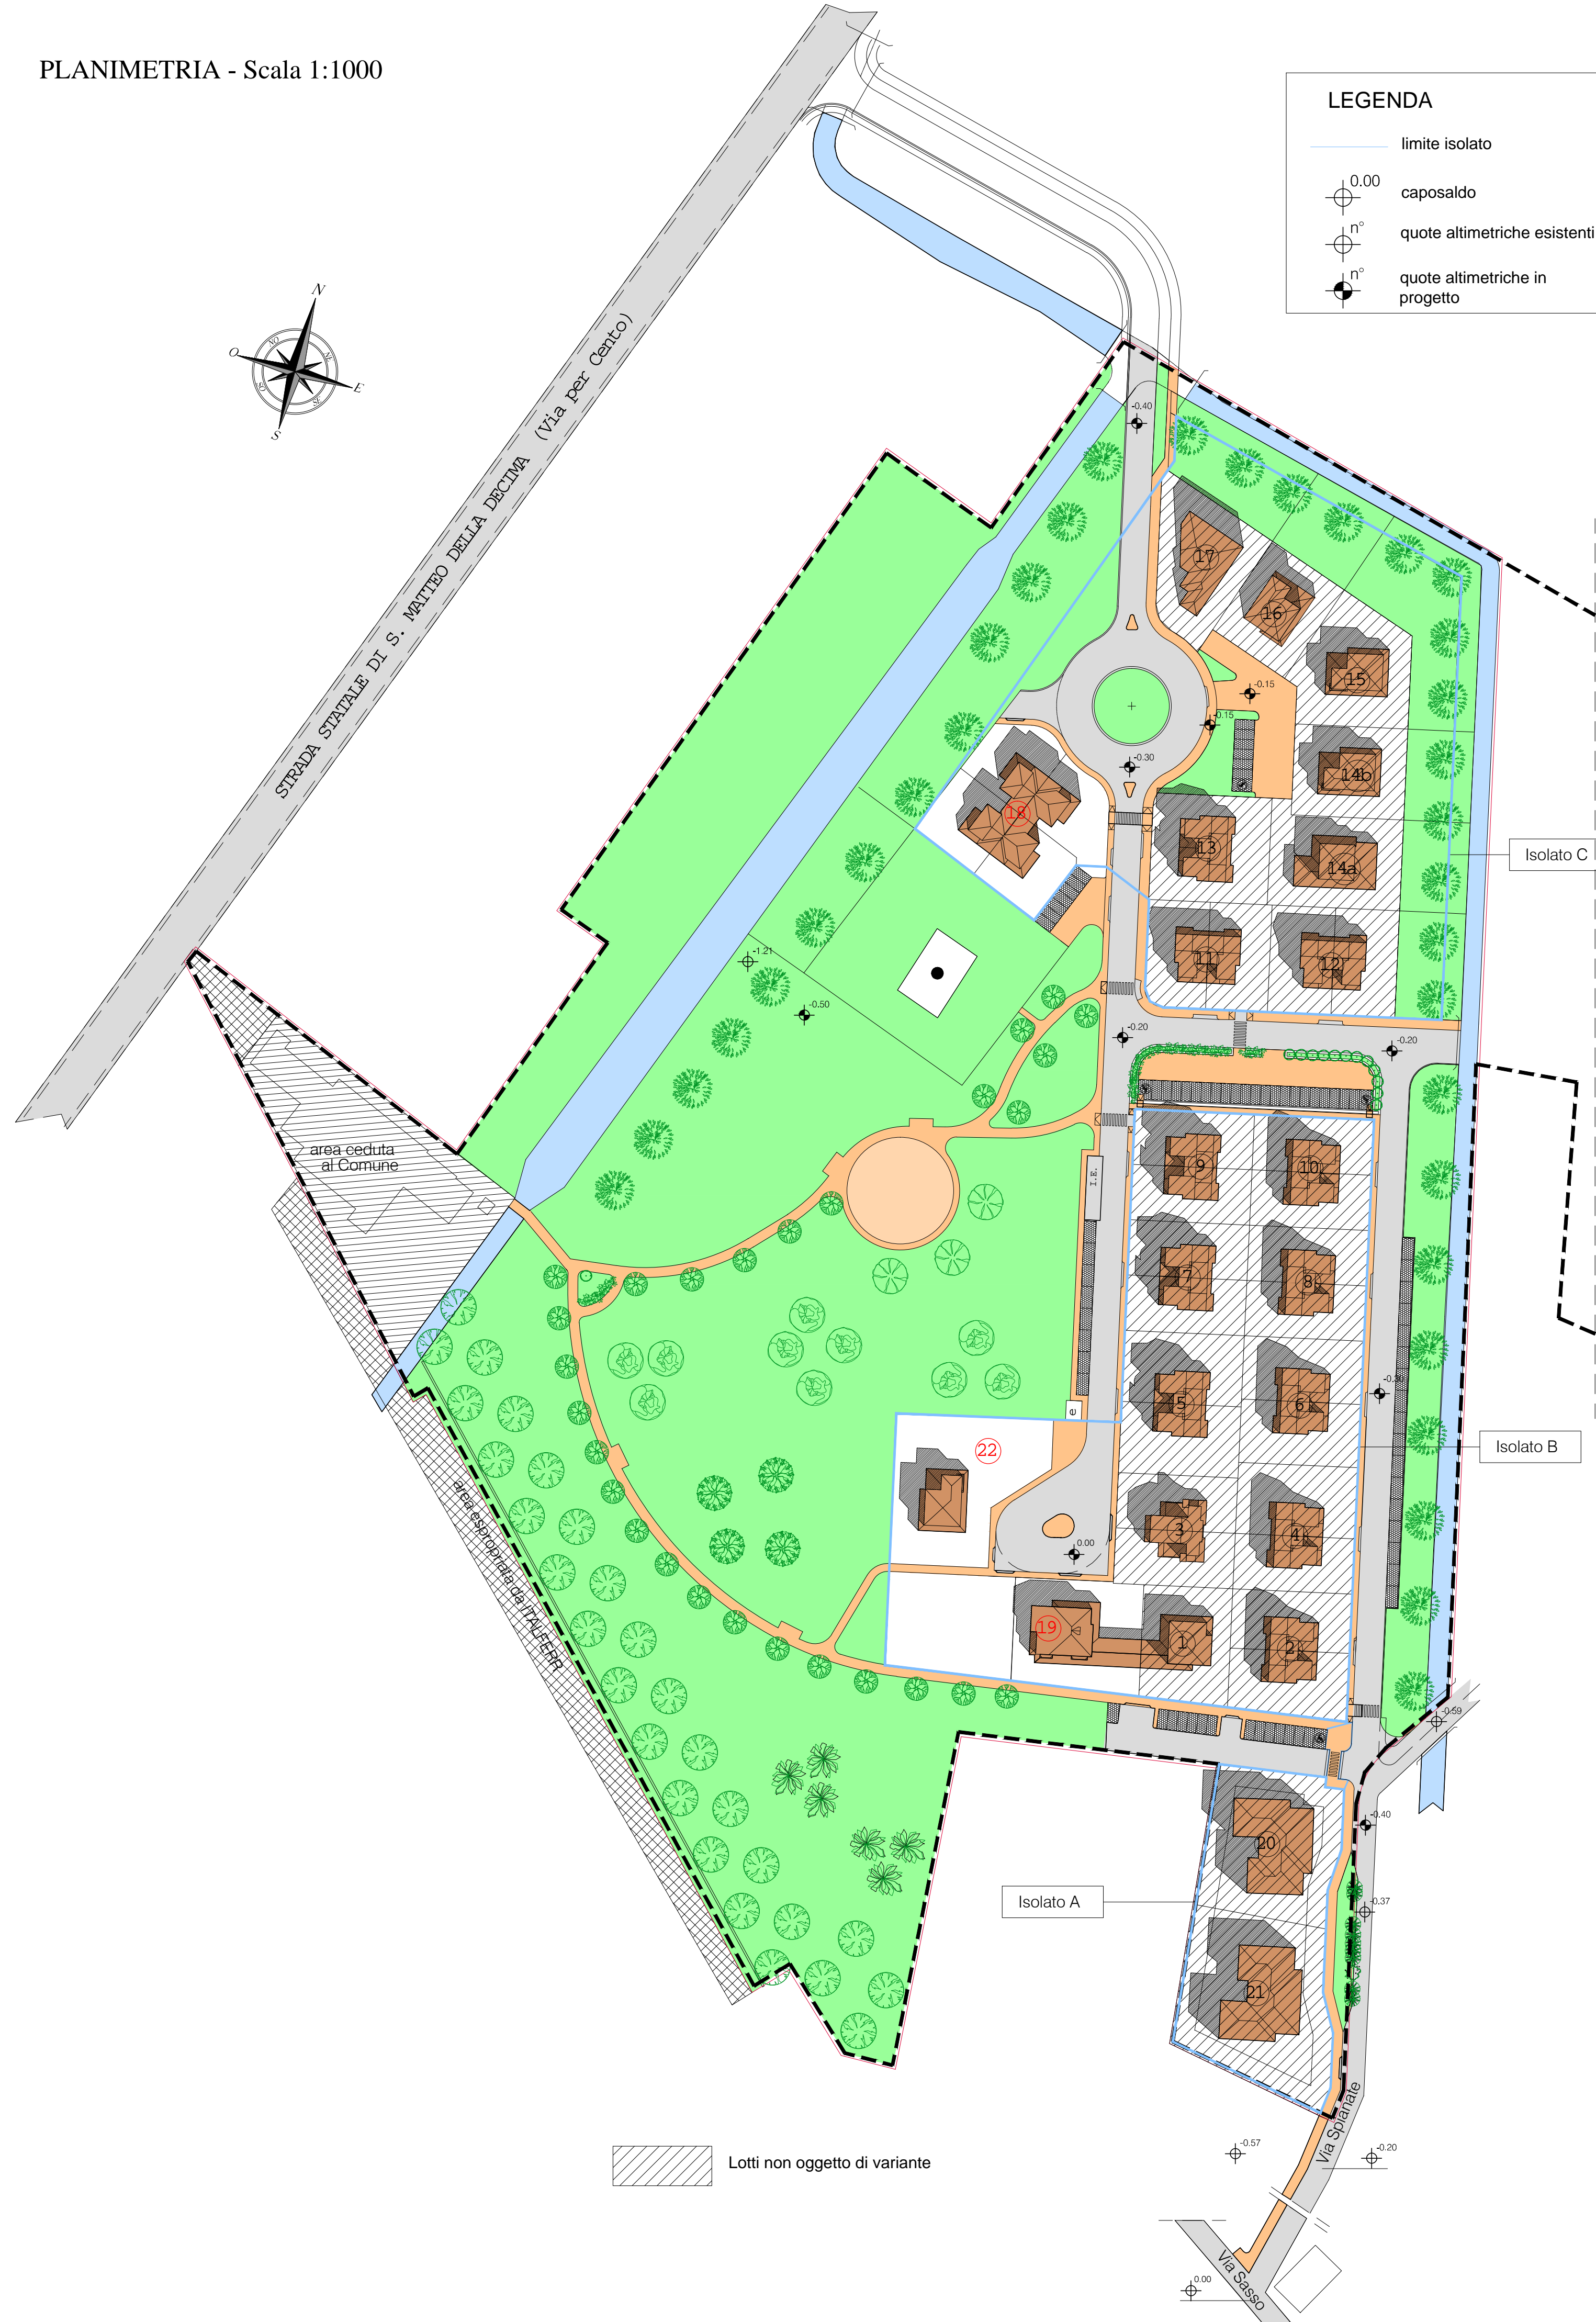

INDICI EDILIZI				
Lotto	S.f. (+ verde privato)	S.c.	H. max.	Destinazione ammessa
1	655	140	9,00	residenziale
2	945	250	9,00	residenziale
3	847	250	9,00	residenziale
4	968	250	9,00	residenziale
5	1089	250	9,00	residenziale
6	968	250	9,00	residenziale
7	847	250	9,00	residenziale
8	847	250	9,00	residenziale
9	847	250	9,00	residenziale
10	847	250	9,00	residenziale
11	840	260	9,00	residenziale
12	870 (1110)	250	9,00	residenziale
13	806	250	9,00	residenziale
14a	790 (988)	165	9,00	residenziale
14b	655 (848)	200	9,00	residenziale
15	800 (1345)	200	9,00	residenziale
16	594 (878)	165	9,00	residenziale
17	770 (1115)	338	9,00	residenziale (*)
18	1470	400	6,50	residenziale
19	1685	370	6,50	residenziale
20	1210	760	9,00	residenziale
21	1520	840	9,00	residenziale
22	1215	174	6,50	residenziale
Totale	22.085 (23.890)	6.762		

N.B.: La superficie fondiaria da ritenersi indicativa
 (*) Lotto su cui sar' localizzata la quota d'intervento convenzionato, Art.15 - Comma 2 - Norme di P.RG. ed Art. 4 Convenzione Urbanistica.

COMUNE
SAN GIOVANNI IN PERSICETO

<p>OPERA CAPOLUOGO (COMPARTO C.2.2 SASSO)</p> <p>VARIANTE DI ASSESTAMENTO INTERNA A PIANO PARTICOLAREGGIATO DI INIZIATIVA PRIVATA.</p>	<p>TAVOLA 1</p>	<p>NR. PROTOCOLLO</p>				
<p>OGGETTO STATO DI FATTO</p> <p>ULTIMA VARIAZIONE U.M.I. PRESENTATA protocollo 35305 del 07/08/2012</p>	<p>PROPRIETA' IL SASSO IMMOBILIARE s.r.l. Via Zanotti n.8 - 40050 - Funo di Argelato (BO) C.F./P.IVA 02365461207</p> <p>PROGETTISTA ING. RAVALDI FABRIZIO Via Farini n.55 - 40017 - San Giovanni in Persiceto (BO) C.F. RVL FRZ 70R09 G467Z</p>					
<table border="1" style="width: 100%; border-collapse: collapse;"> <tr> <td style="width: 50%;">DATA 22.07.2016</td> <td style="width: 50%;">SCALA 1:1000</td> </tr> <tr> <td>DISEGNATORE</td> <td>NOTE</td> </tr> </table>	DATA 22.07.2016	SCALA 1:1000	DISEGNATORE	NOTE		
DATA 22.07.2016	SCALA 1:1000					
DISEGNATORE	NOTE					

Dott. Ing.
Ravaldi Fabrizio

Geom.
Guidetti Marco

VIA FARINI 55 - 40017 - S.GIOVANNI IN PERSICETO (Bo) Tel. 051 823546 - E-mail: info@ravaldifabrizio.191.it