
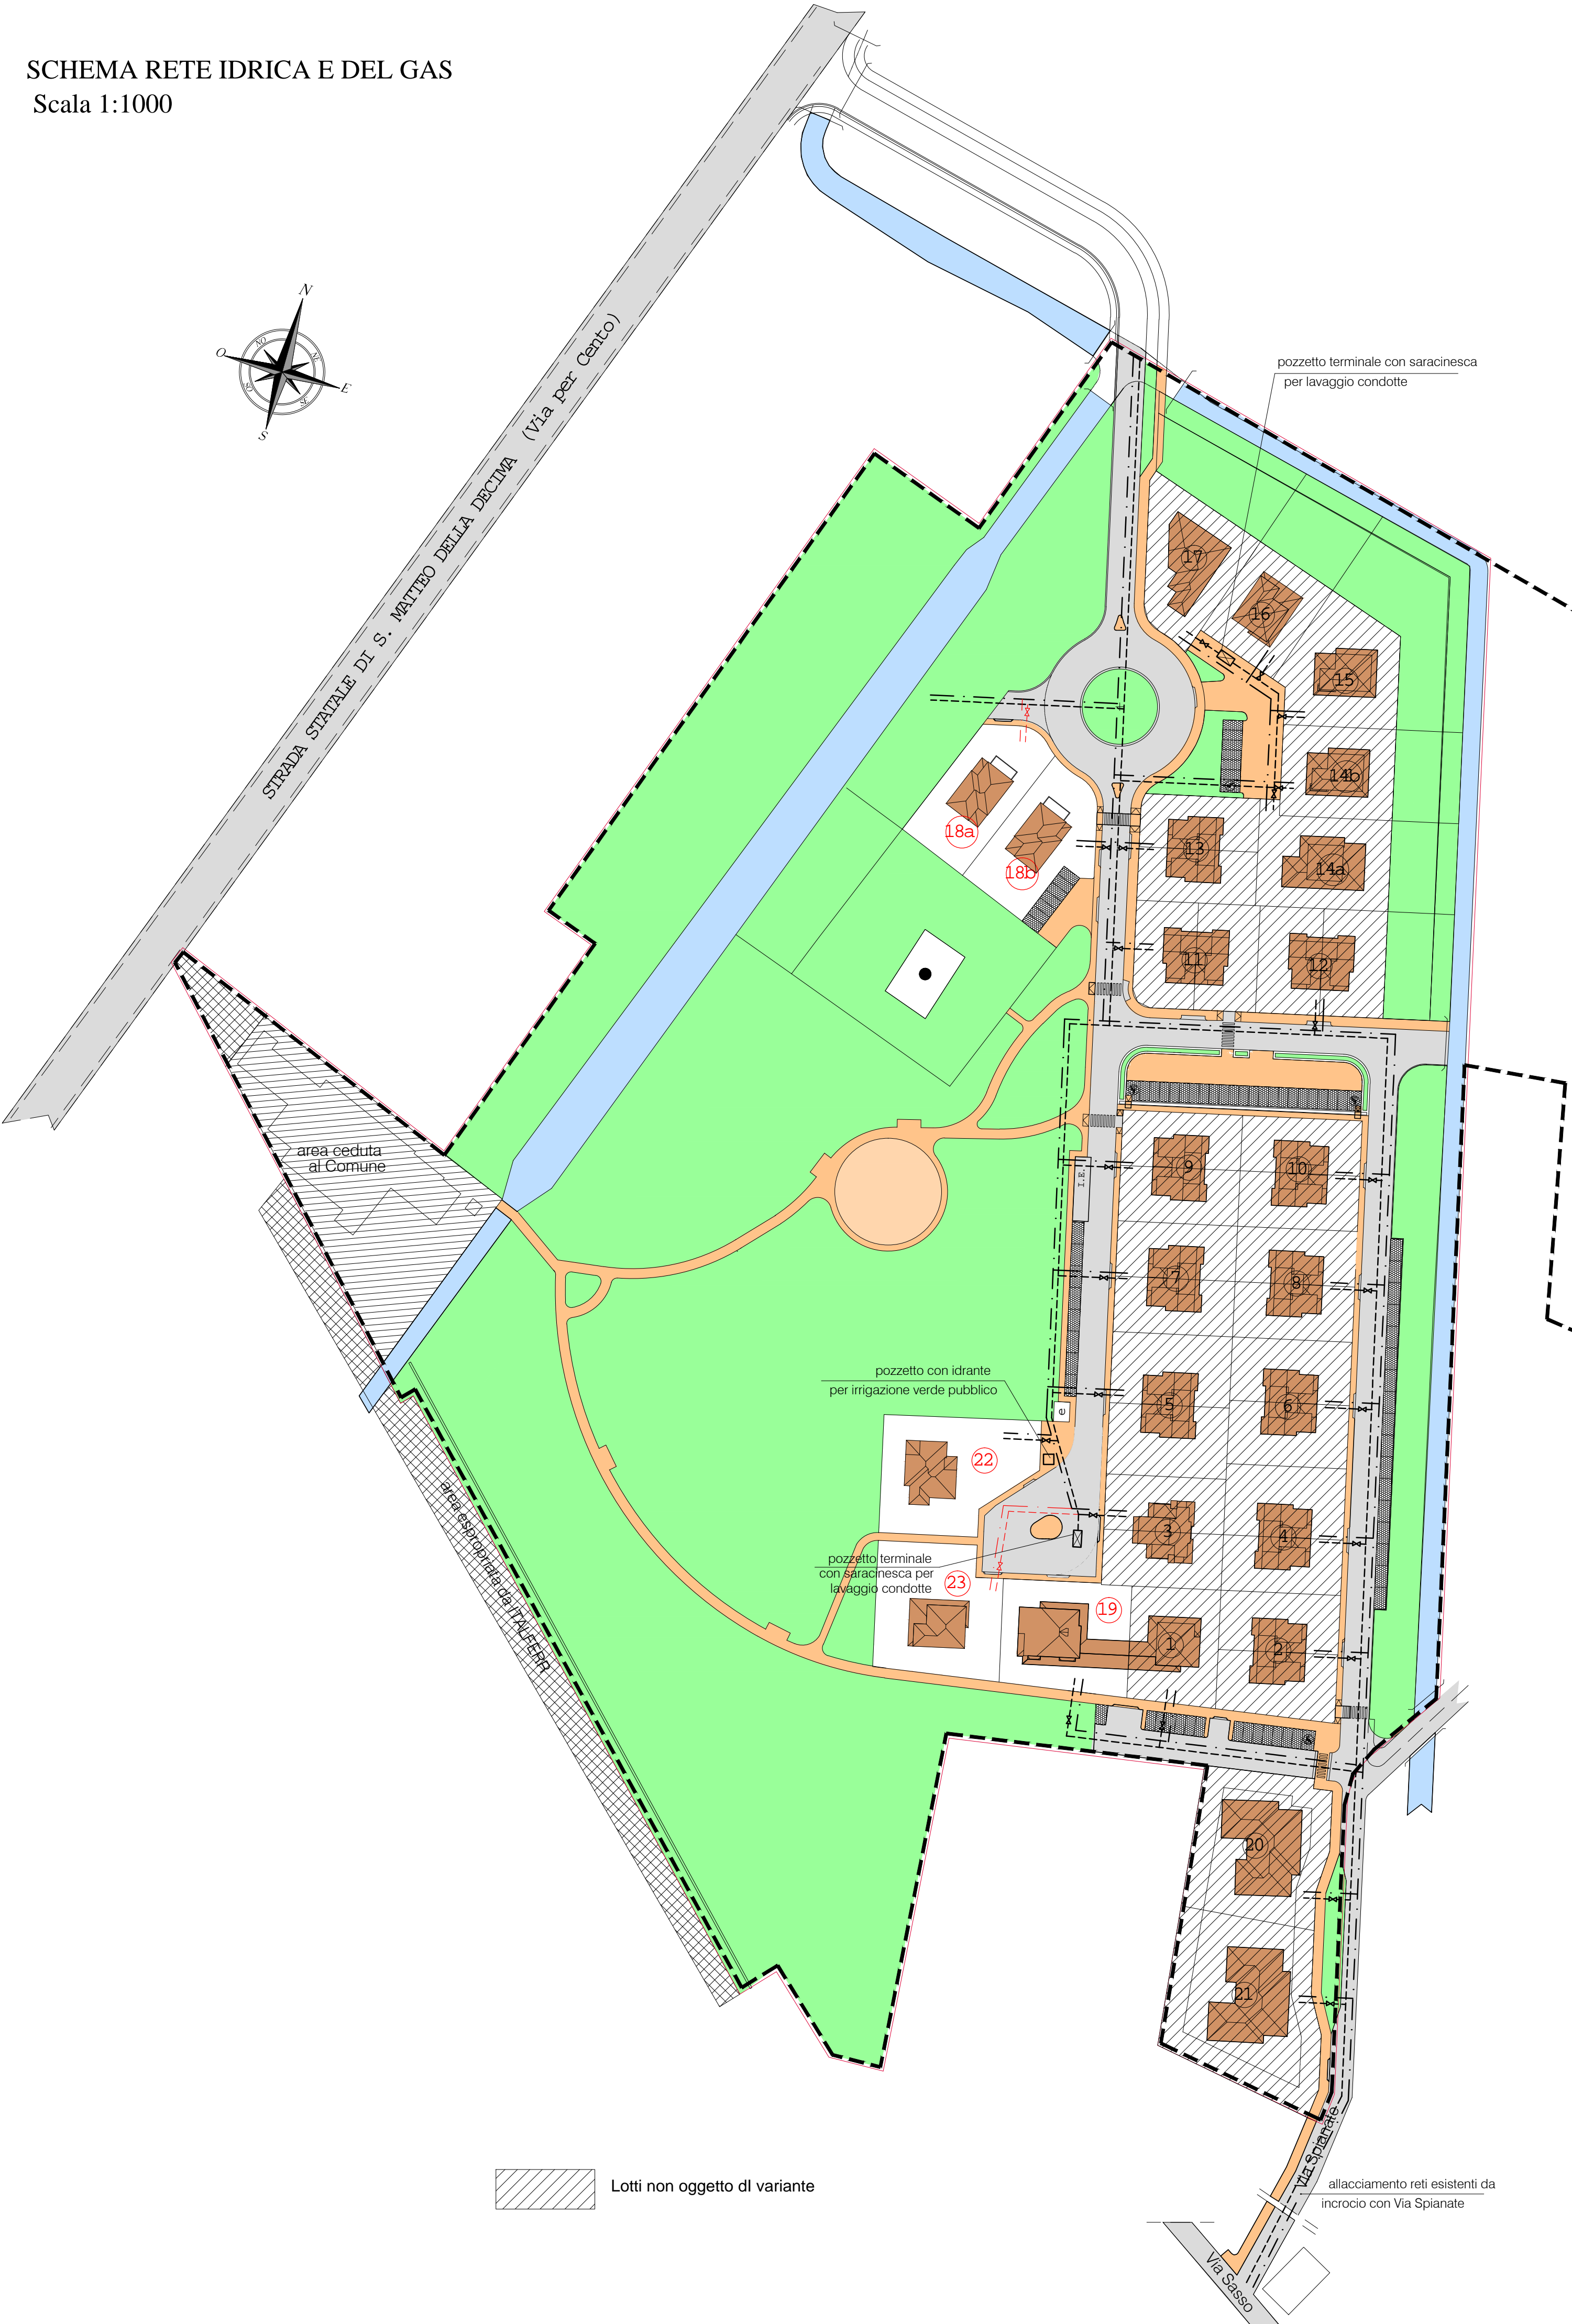


SCHEMA RETE IDRICA E DEL GAS  
Scala 1:1000

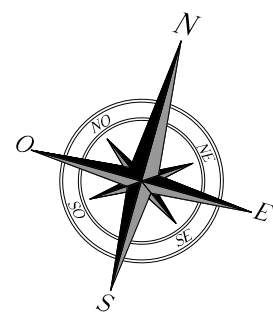

**LEGENDA:**

	Limite comparto C.2.2
	Limite sub-comparto in progetto
	verde pubblico
	marciapiede e/o pista ciclabile
	preesistenza da recuperare come elemento d'arredo del verde pubblico (a carico Ente Pubbico)
<b>Rete fognaria</b>	
	rete acque bianche in progetto
	rete acque nere in progetto
	pozzetto ispezionabile
	pozzetto cieco innesto caditoia
	caditoia
	caditoia a bocca di Lupo
<b>Impianto di illuminazione pubblica</b>	
	palo illuminazione stradale H=8,00m
	palo illuminazione percorsi pedonali H=3,50m
	rete illuminazione pubblica
<b>Reti utenza</b>	
	rete idrica
	saracinesca di chiusura
	rete gas metano
	rete telefonica 2 Ø 125
	rete telefonica per singola utenza Ø 50
	rete energia elettrica b.t. 1 Ø 125
	rete energia elettrica M.t. 1 Ø 160
	pozzetto 80x80
	cabina ENEL M.t.
	quadro elettrico
	cassetta derivazioni Enel
	pozzetto telecom 60x60 con chiusino in ghisa
	pozzetto telecom 60x120
	armadietto vano scala
	colonnina telecom

COMUNE <b>SAN GIOVANNI IN PERSICETO</b>		
OPERA <b>CAPOLUOGO (COMPARTO C.2.2 SASSO)</b>  <b>VARIANTE DI ASSESTAMENTO INTERNA A PIANO PARTICOLAREGGIATO DI INIZIATIVA PRIVATA.</b>	TAVOLA  <b>7.4/1</b>	NR. PROTOCOLLO
OGGETTO <b>SCHEMA OPERE URBANIZZAZIONE</b>  RETE IDRICA E DEL GAS	PROPRIETA' <b>IL SASSO IMMOBILIARE s.r.l.</b> Via Zanotti n.8 - 40050 - Funo di Argelato (BO) C.F./P.IVA 02365461207	PROGETTISTA <b>ING. RAVALDI FABRIZIO</b> Via Farini n.55 - 40017 - San Giovanni in Persiceto (BO) C.F. RVL FRZ 70R09 G467Z
DATA 29.09.2016	SCALA 1:1000	 Dott. Ing. Ravaldi Fabrizio Geom. Guidetti Marco
DISEGNATORE	NOTE	
VIA FARINI 55 - 40017 - S.GIOVANNI IN PERSICETO (Bo)      Tel. 051 823546 - E-mail: info@ravaldingfabrizio.191.it		