
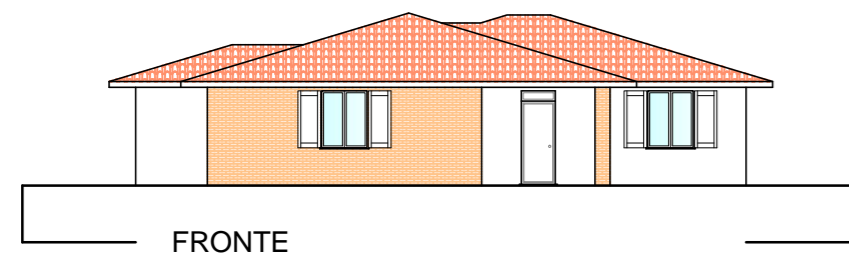


MONOFAMILIARE MONOPIANO TIPO P

LOTTO 22

PIANO TERRA

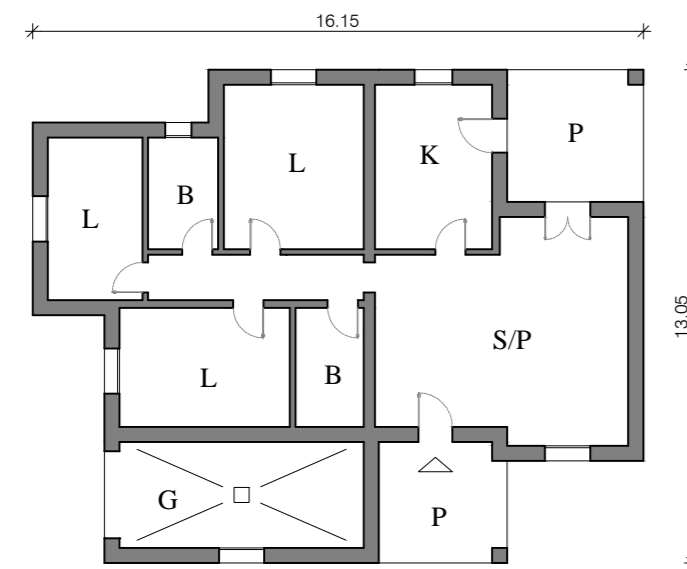


ABACO MATERIALI

- (1) manto di copertura in laterizio;
- (2) copertura camini in laterizio - c.l.s. a vista - rame;
- (3) gronde, pluviali e lattonerie in rame;
- (4) infissi in legno - alluminio;
- (5) muratura in mattoni faccia a vista;
- (6) muratura intonacata e tinteggiata, con colori da campionarsi;
- (7) travi in legno;




MONOFAMILIARE TIPO Q

LOTTO 18a - 18b

PIANO TERRA

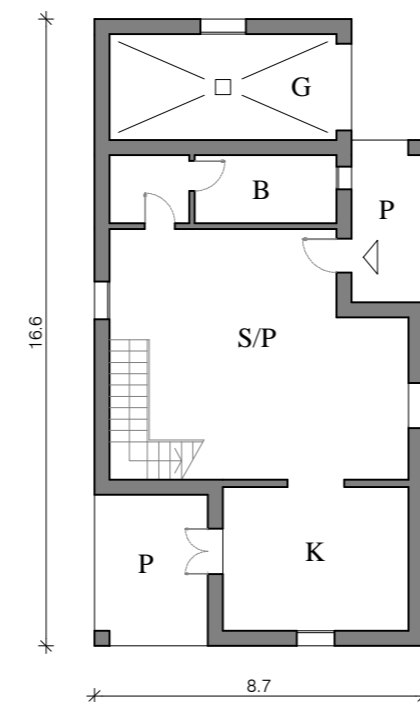

PIANO PRIMO

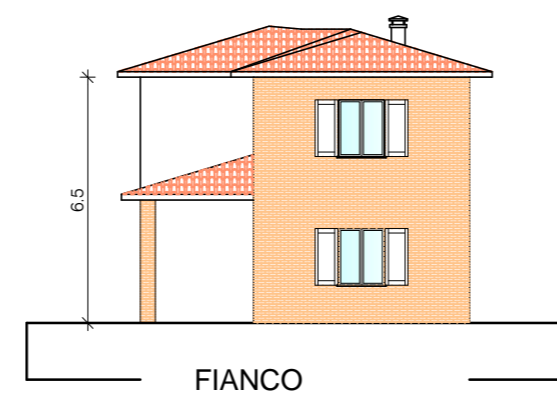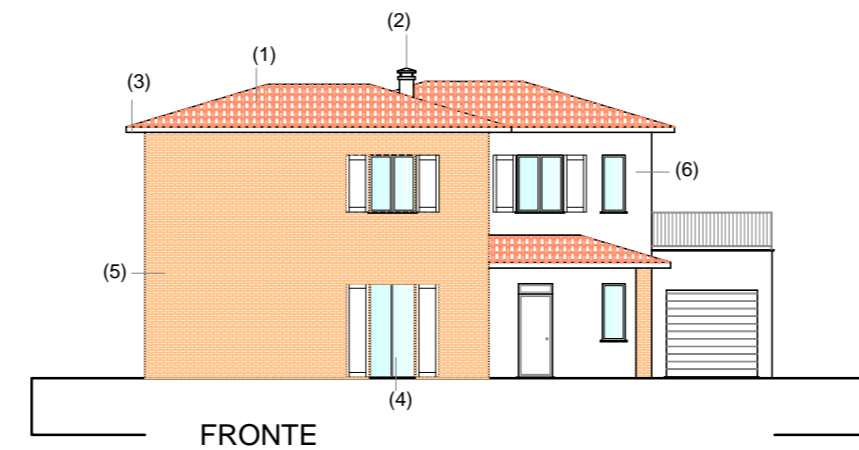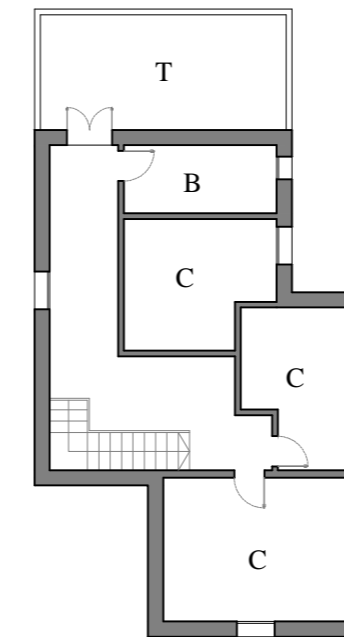

COMUNE SAN GIOVANNI IN PERSICETO		
OPERA CAPOLUOGO (COMPARTO C.2.2 SASSO) VARIANTE DI ASSESTAMENTO INTERNA A PIANO PARTICOLAREGGIATO DI INIZATIVA PRIVATA.	TAVOLA 8.2	NR. PROTOCOLLO
OGGETTO TIPOLOGIE AGGIUNTIVE	PROPRIETA' IL SASSO IMMOBILIARE s.r.l. Via Zanotti n.8 - 40050 - Funo di Argelato (BO) C.F./P.IVA 02365461207	
DATA 22.07.2016	SCALA 1:200	PROGETTISTA ING. RAVALDI FABRIZIO Via Farini n.55 - 40017 - San Giovanni in Persiceto (BO) C.F. RVL FRZ 70R09 G467Z
DISEGNATORE	NOTE	Geom. Guidetti Marco
VIA FARINI 55 - 40017 - S.GIOVANNI IN PERSICETO (Bo)		
Tel. 051 823546 - E-mail: info@ravaldiingfabrizio.191.it		

