
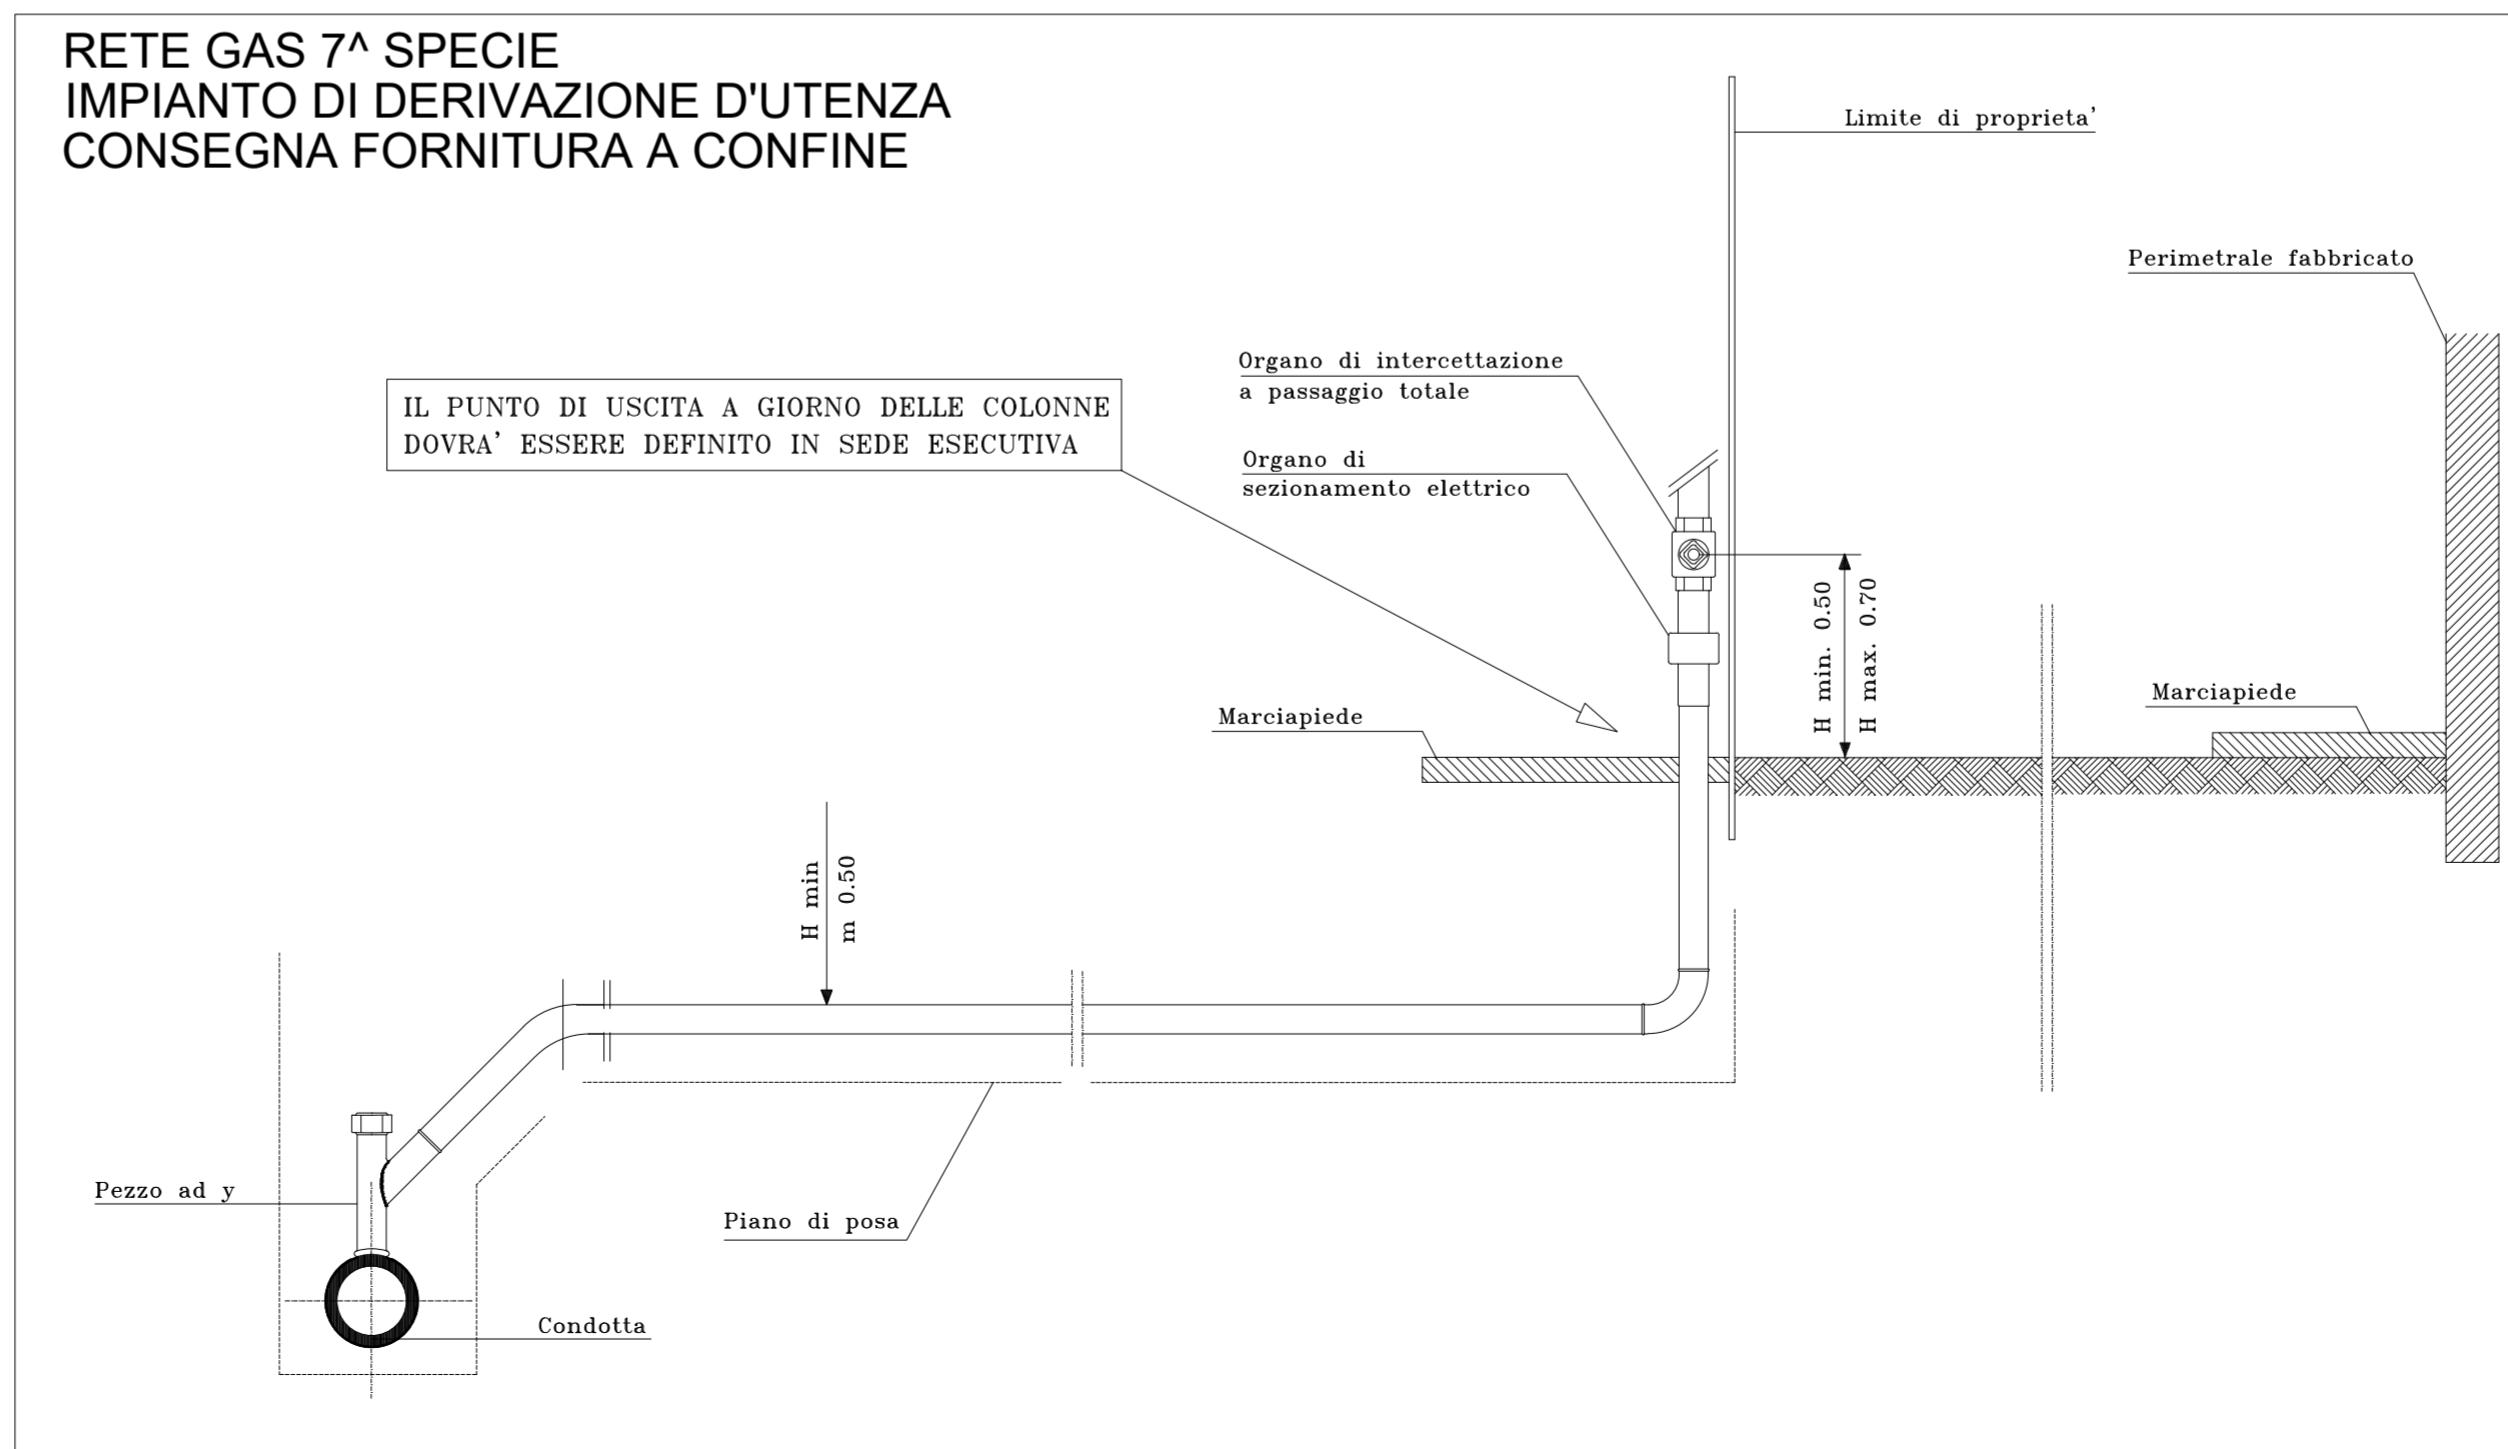
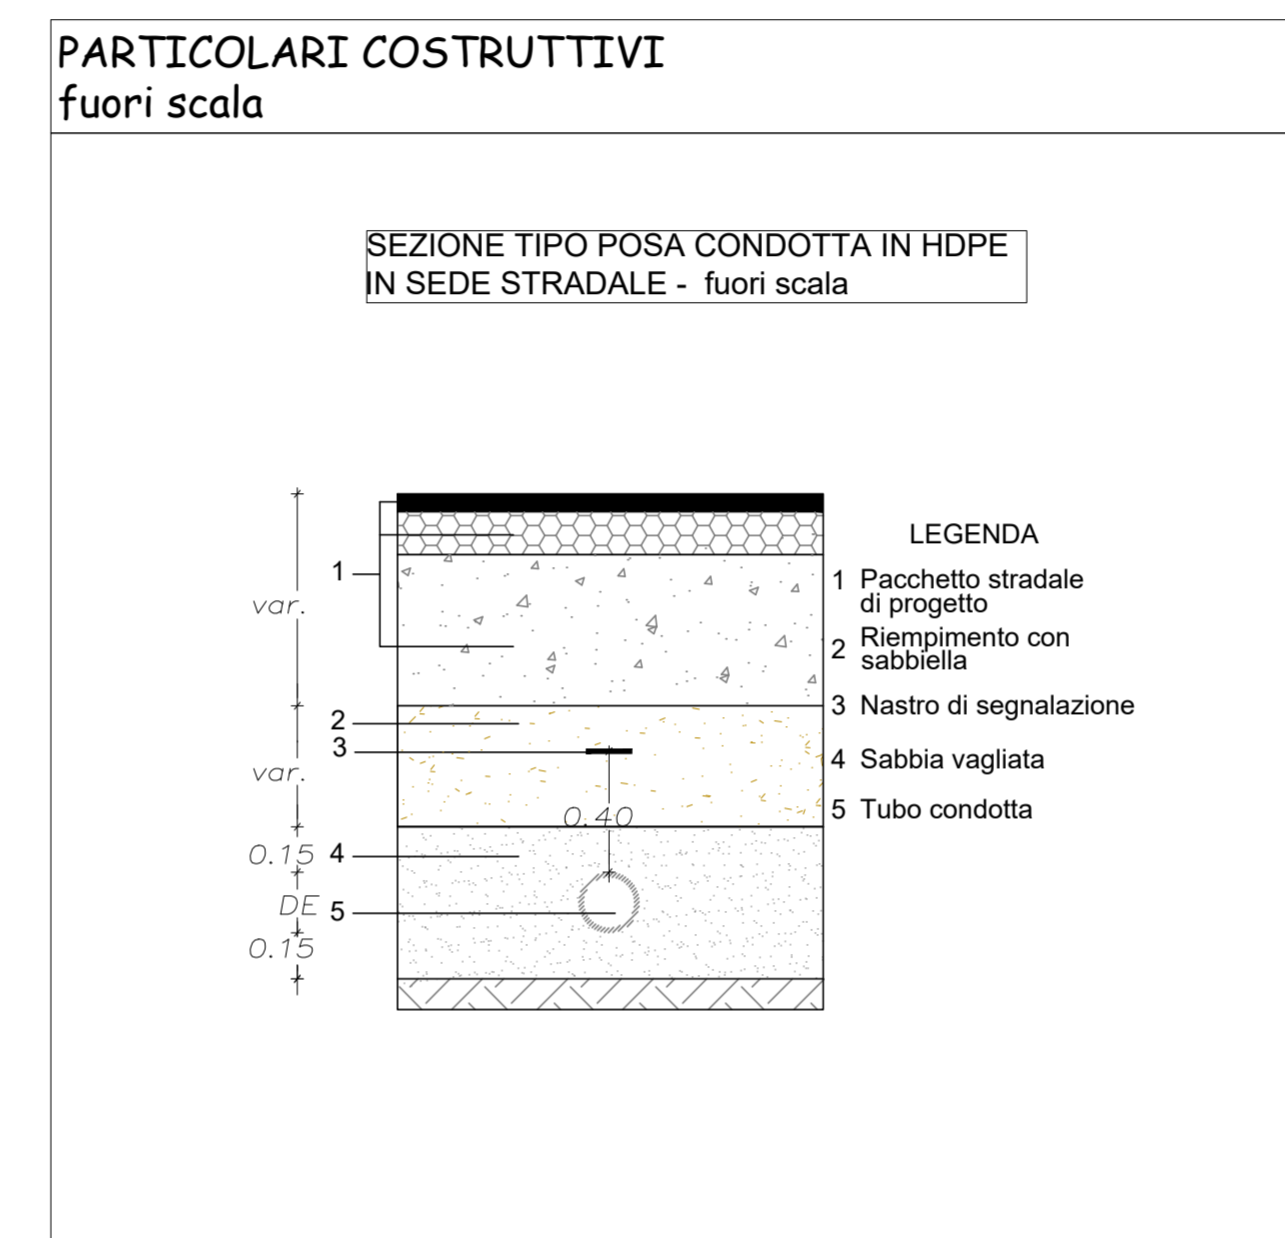


PLANIMETRIA RETI SOTTOSERVIZI
SCALA 1:500

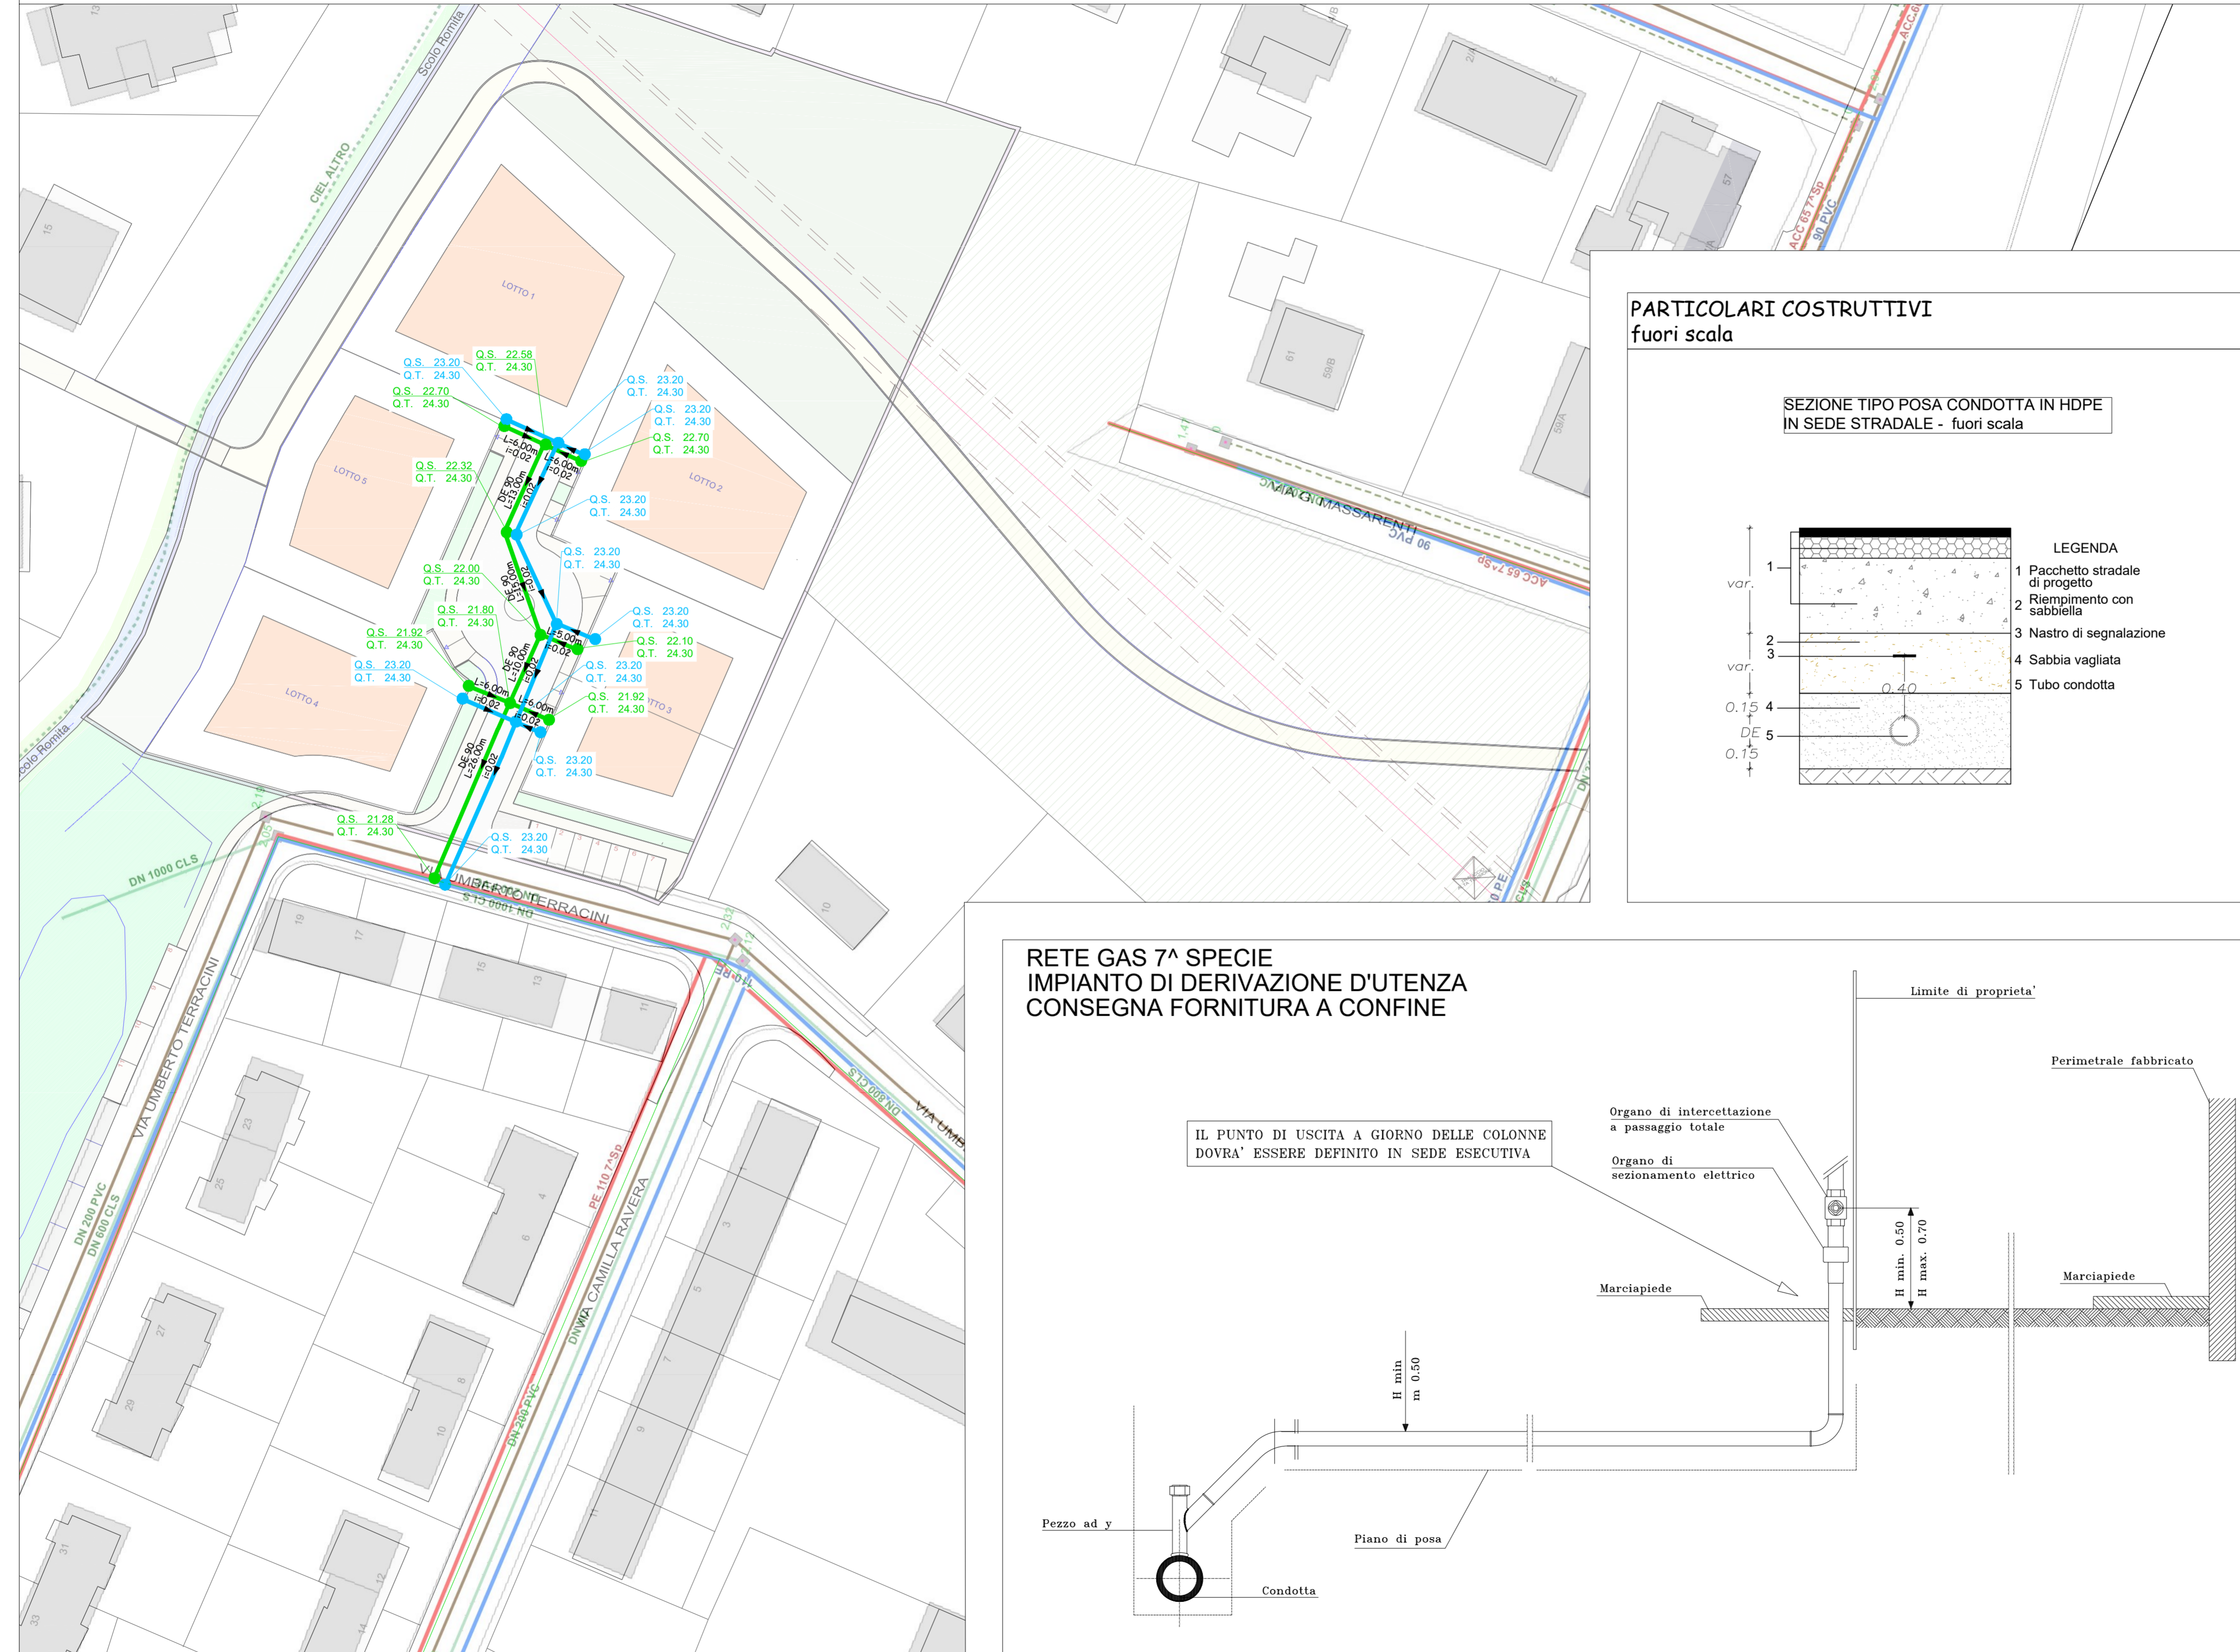

- Pozzetto prefabbricato rete gas
- Pozzetto prefabbricato rete acqua
- Linea rete gas
- Linea rete acqua
- Q.S. Quota di Scorrimento
- Q.T. Quota Terreno di progetto

P.zza Matteotti 25
 41030 Bomporto (Mo)
 tel 059 819063 fax 059 8397492
 e-mail da.zoboli@archiworld.it

STUDIO di
PROGETTAZIONE BIOECOLOGICA
DANIELE ZOBOLI

Comune di SAN GIOVANNI IN PERSICETO

PROPOSTA URBANISTICA per
“ACCORDO OPERATIVO”
 ai sensi dell'art.4 della Legge Regionale
 n. 24 del 21/12/2017,
 relativamente ad un terreno
 di nostra proprietà con estremi catastali,
 Foglio n. 101, mappali 1 e 3, identificato dal
 vigené P.S.C. come ARS XVIIb.

- Committenti
 Proprietari: Società T.R. Costruzioni srl
 C.F., P.I. 03074491204
 Viale Alfredo Oriani 38/2 40137 BOLOGNA
- Progettista
 Dott.Arch. DANIELE ZOBOLI
 codice fiscale ZBLDNL60L02A959D
- Progettista reti
 idrica, gas, fognature
 Dott.Ing. YOS ZORZI
 codice fiscale ZRZYSO73D25C3120

Elab. n A.3

PLANIMETRIA RETI
ACQUA E GAS

Scala 1:500
 Data: Settembre 2020