

PROVINCIA DI BOLOGNA
COMUNE DI SAN GIOVANNI IN PERSICETO

**ACCORDO OPERATIVO
 ARS.SG_XVIII
 Ambito Peschiere**

PROPRIETARIO DELLE AREE



CONSORZIO DEI PARTECIPANTI
 DI SAN GIOVANNI IN PERSICETO
 Corso Italia n.45 - 40017 San Giovanni in Persiceto (BO)

PROGETTISTA GENERALE

Ing. Paolo Martinelli
 Via Nuova n.° 26 - 40017
 San Matteo della Decima (BO)

CONSULENZA TECNICA



b1b STUDIO s.r.l. s.t.p.
 Ing. Benassi Mauro - Ing. Leprotti Linda - Ing. Bonzagni Lorenzo
 Corso Cavour 8 - 41034 Finale Emilia (MO)
 P.IVA: 03890650365 - REA: 425399 - SDI: 6JXP22J
 e-mail: info@b1bstudio.it - PEC: b1bstudio@pec.it
 tel +39 0535 656005 - www.b1bstudio.com



PROGETTISTA ELETTRICO

STUDIO TECNICO
 P.I. FABIO CARETTI
 Via Davia n.9/b
 S. Giovanni in Persiceto (BO)

SPAZIO RISERVATO A UFFICIO TECNICO COMUNALE

Rev.	Data	Descrizione

AO	Titolo: Rete telefonica, fibra ottica e canalizzazioni aggiuntive		Tavola: 27	
	Scala: 1:1000			
Redatto: PM	Verificato: PM	Approvato: PM	Data prima emissione: 10/12/2020	N. Disegno/File: \\2020-12-10_ARS_XVIII_Peschiere_AO

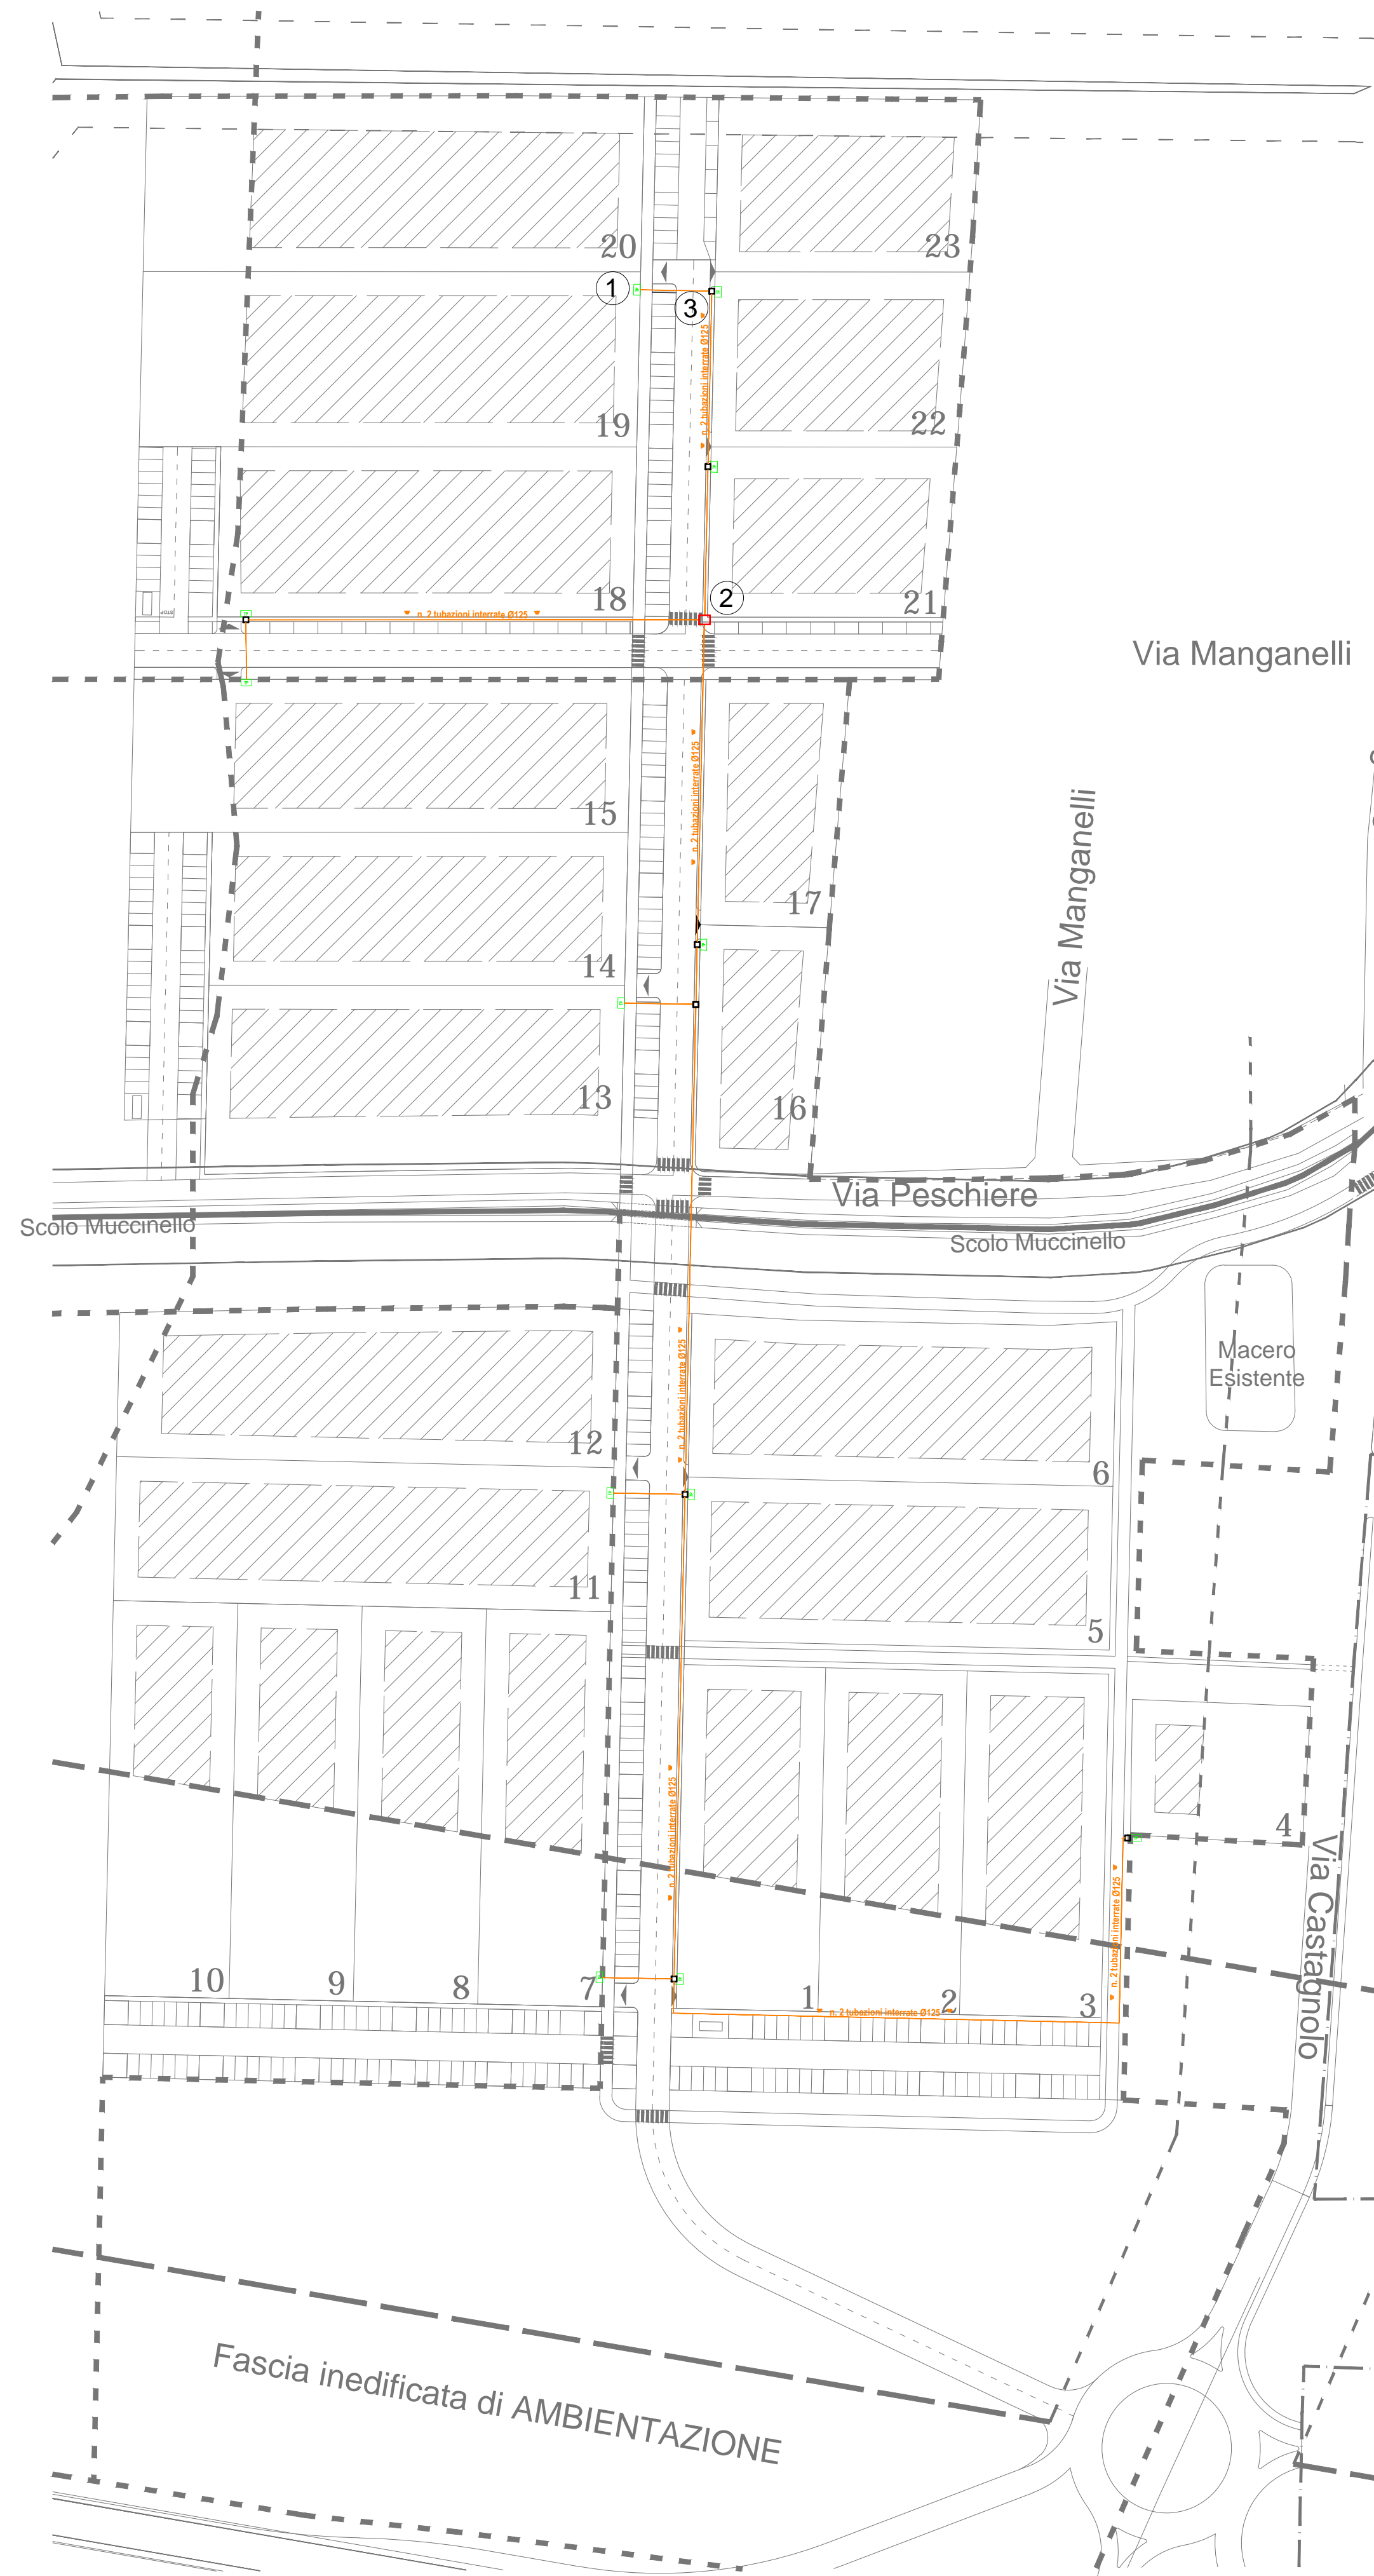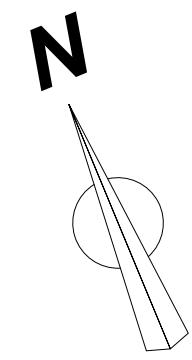

Ca Basse - San Giovanni in Persiceto	
□	Pozzetto ispezionabile 80x80
□	Pozzetto ispezionabile 120x100
□	Colonna Telecom
—	N. 2 tubazioni interrate Ø125mmq (Telecom e fibra ottica)

