COMUNE
SAN GIOVANNI IN PERSICETO
(Provincia di Bologna)

ACCORDO OPERATIVO
AMBITO "ARS.SG_XIX"
(PARTE)
ai sensi dell'art. 38 LR 24/2017

TAV. 1.4.1

PROFILI QUOTE

SCALA 1:2000

DATA: Giugno 2020

INTEGRAZIONE: Ottobre 2020

Sito: V. Cassola - V. Montirone - Scolo Cavamento

PROPRIETA'

Sig. Bencivenni Luigi

Sig. Bencivenni Lino

PROGETTISTI

Arch. Vincenzo Petrizzo
40054 Budrio Via Martiri Antifascisti, 57
Geom. Maurizio Raffaele
40017 San Giovanni in Persiceto Via E. Fermi, 45

PROFILO Ng	1
Vertici n.	41
Scala orizzontale	1:200
Scala verticale	1:200
Sviluppo totale	311.129
Dislivello totale	0.243
Dislivello massimo	2.125
Quota di riferimento iniziale	0
Quota iniziale	22.143
Quota finale	22.386
Quota minima	20.273
Quota massimo	22.398

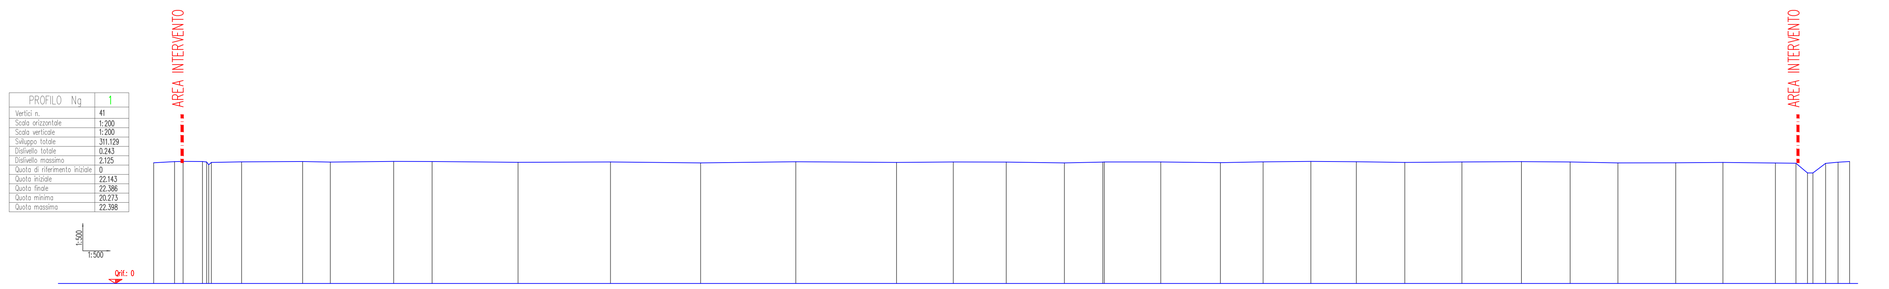

PROFILO Ng	2
Vertici n.	68
Scala orizzontale	1:200
Scala verticale	1:200
Sviluppo totale	310.782
Dislivello totale	0.218
Dislivello massimo	2.305
Quota di riferimento iniziale	0
Quota iniziale	22.131
Quota finale	22.349
Quota minima	20.236
Quota massimo	22.541

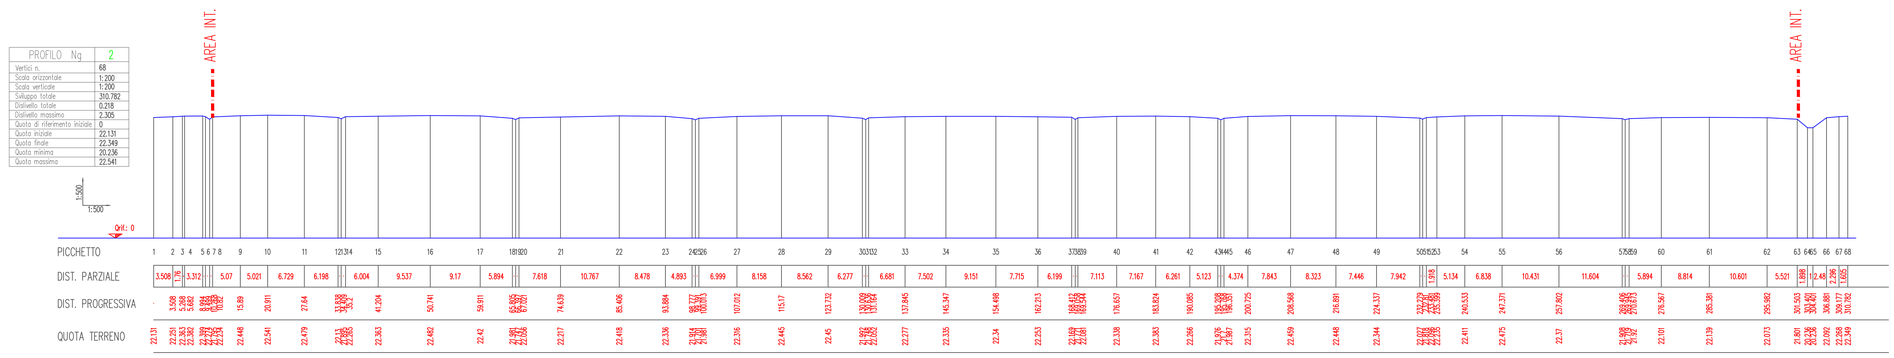

PROFILO Ng	3
Vertici n.	61
Scala orizzontale	1:200
Scala verticale	1:200
Sviluppo totale	309.814
Dislivello totale	0.048
Dislivello massimo	2.233
Quota di riferimento iniziale	0
Quota iniziale	22.119
Quota finale	22.167
Quota minima	20.2
Quota massimo	22.433

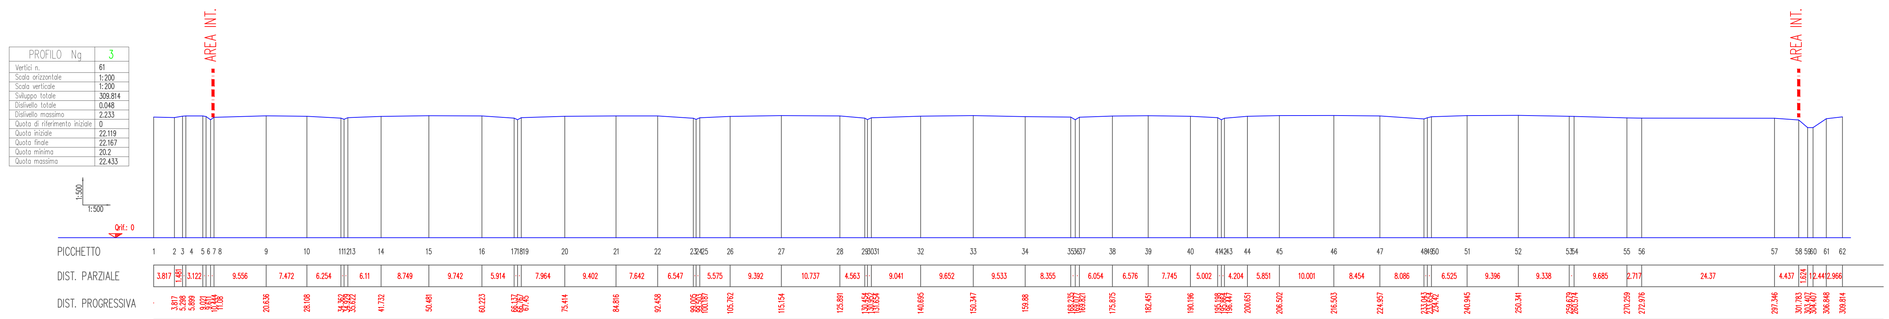

PROFILO Ng	4
Vertici n.	69
Scala orizzontale	1:200
Scala verticale	1:200
Sviluppo totale	309.054
Dislivello totale	0.085
Dislivello massimo	2.249
Quota di riferimento iniziale	0
Quota iniziale	22.188
Quota finale	22.273
Quota minima	20.163
Quota massimo	22.412

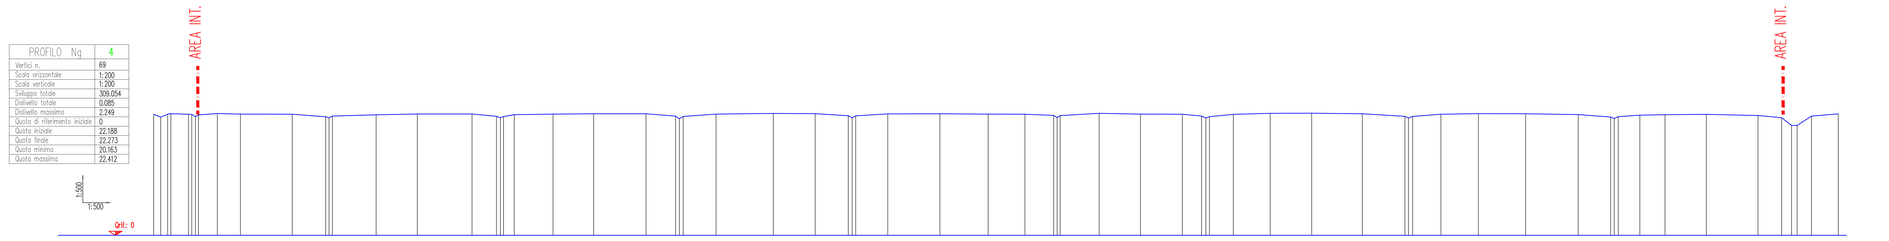

PROFILO Ng	5
Vertici n.	68
Scala orizzontale	1:200
Scala verticale	1:200
Sviluppo totale	307.491
Dislivello totale	0.169
Dislivello massimo	2.388
Quota di riferimento iniziale	0
Quota iniziale	21.916
Quota finale	22.085
Quota minima	20.127
Quota massimo	22.525

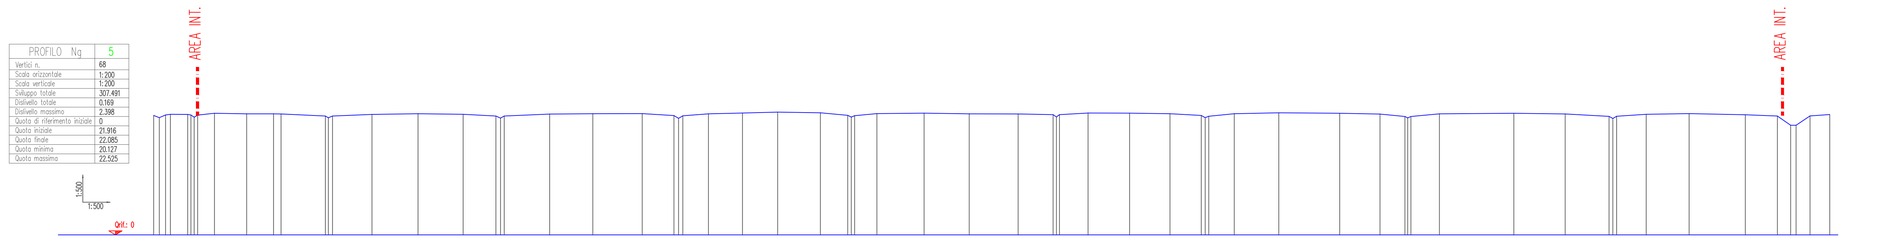
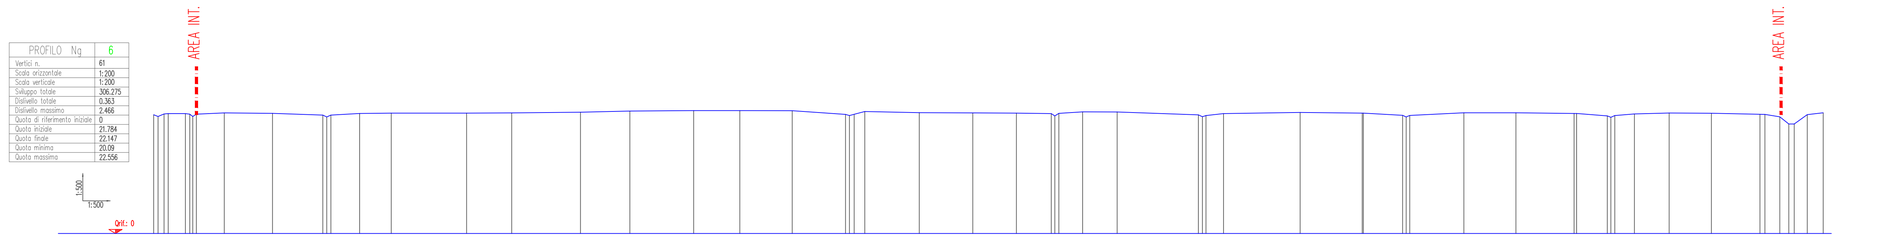
PROFILO Ng	6
Vertici n.	61
Scala orizzontale	1:200
Scala verticale	1:200
Sviluppo totale	306.275
Dislivello totale	0.363
Dislivello massimo	2.466
Quota di riferimento iniziale	0
Quota iniziale	21.784
Quota finale	22.147
Quota minima	20.09
Quota massimo	22.556