



VIALE ASTENGO

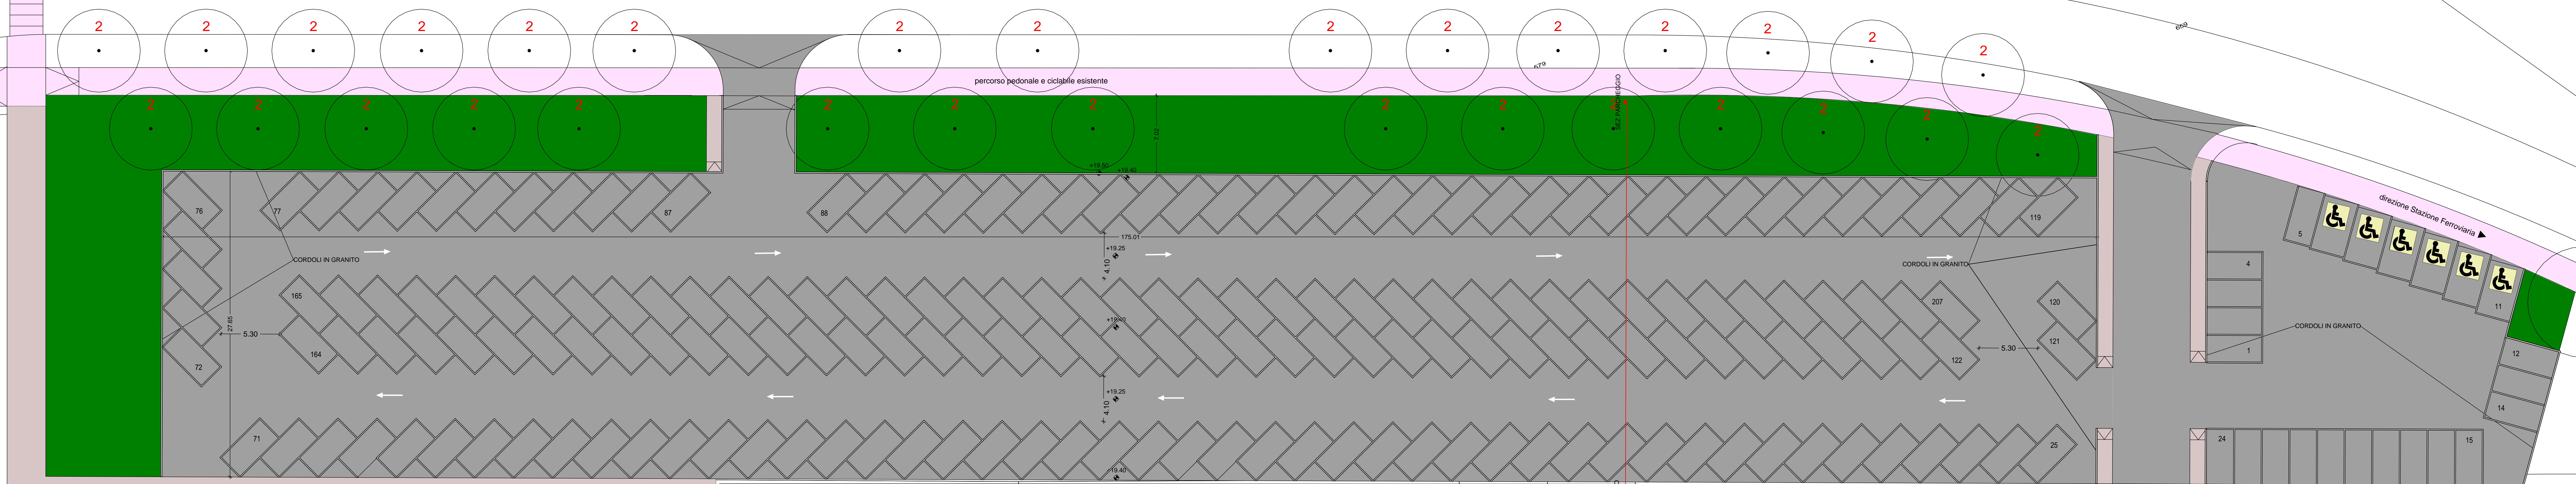

COLLEGAMENTO PEDONALE E CICLABILE VIALE ASTENGO VIA PERMUTA

NUOVA VIABILITÀ DI COMPARTO (I TRONCO NUOVA STRADA DI COLLEGAMENTO VIA CREVALCORE - VIA CENTO)

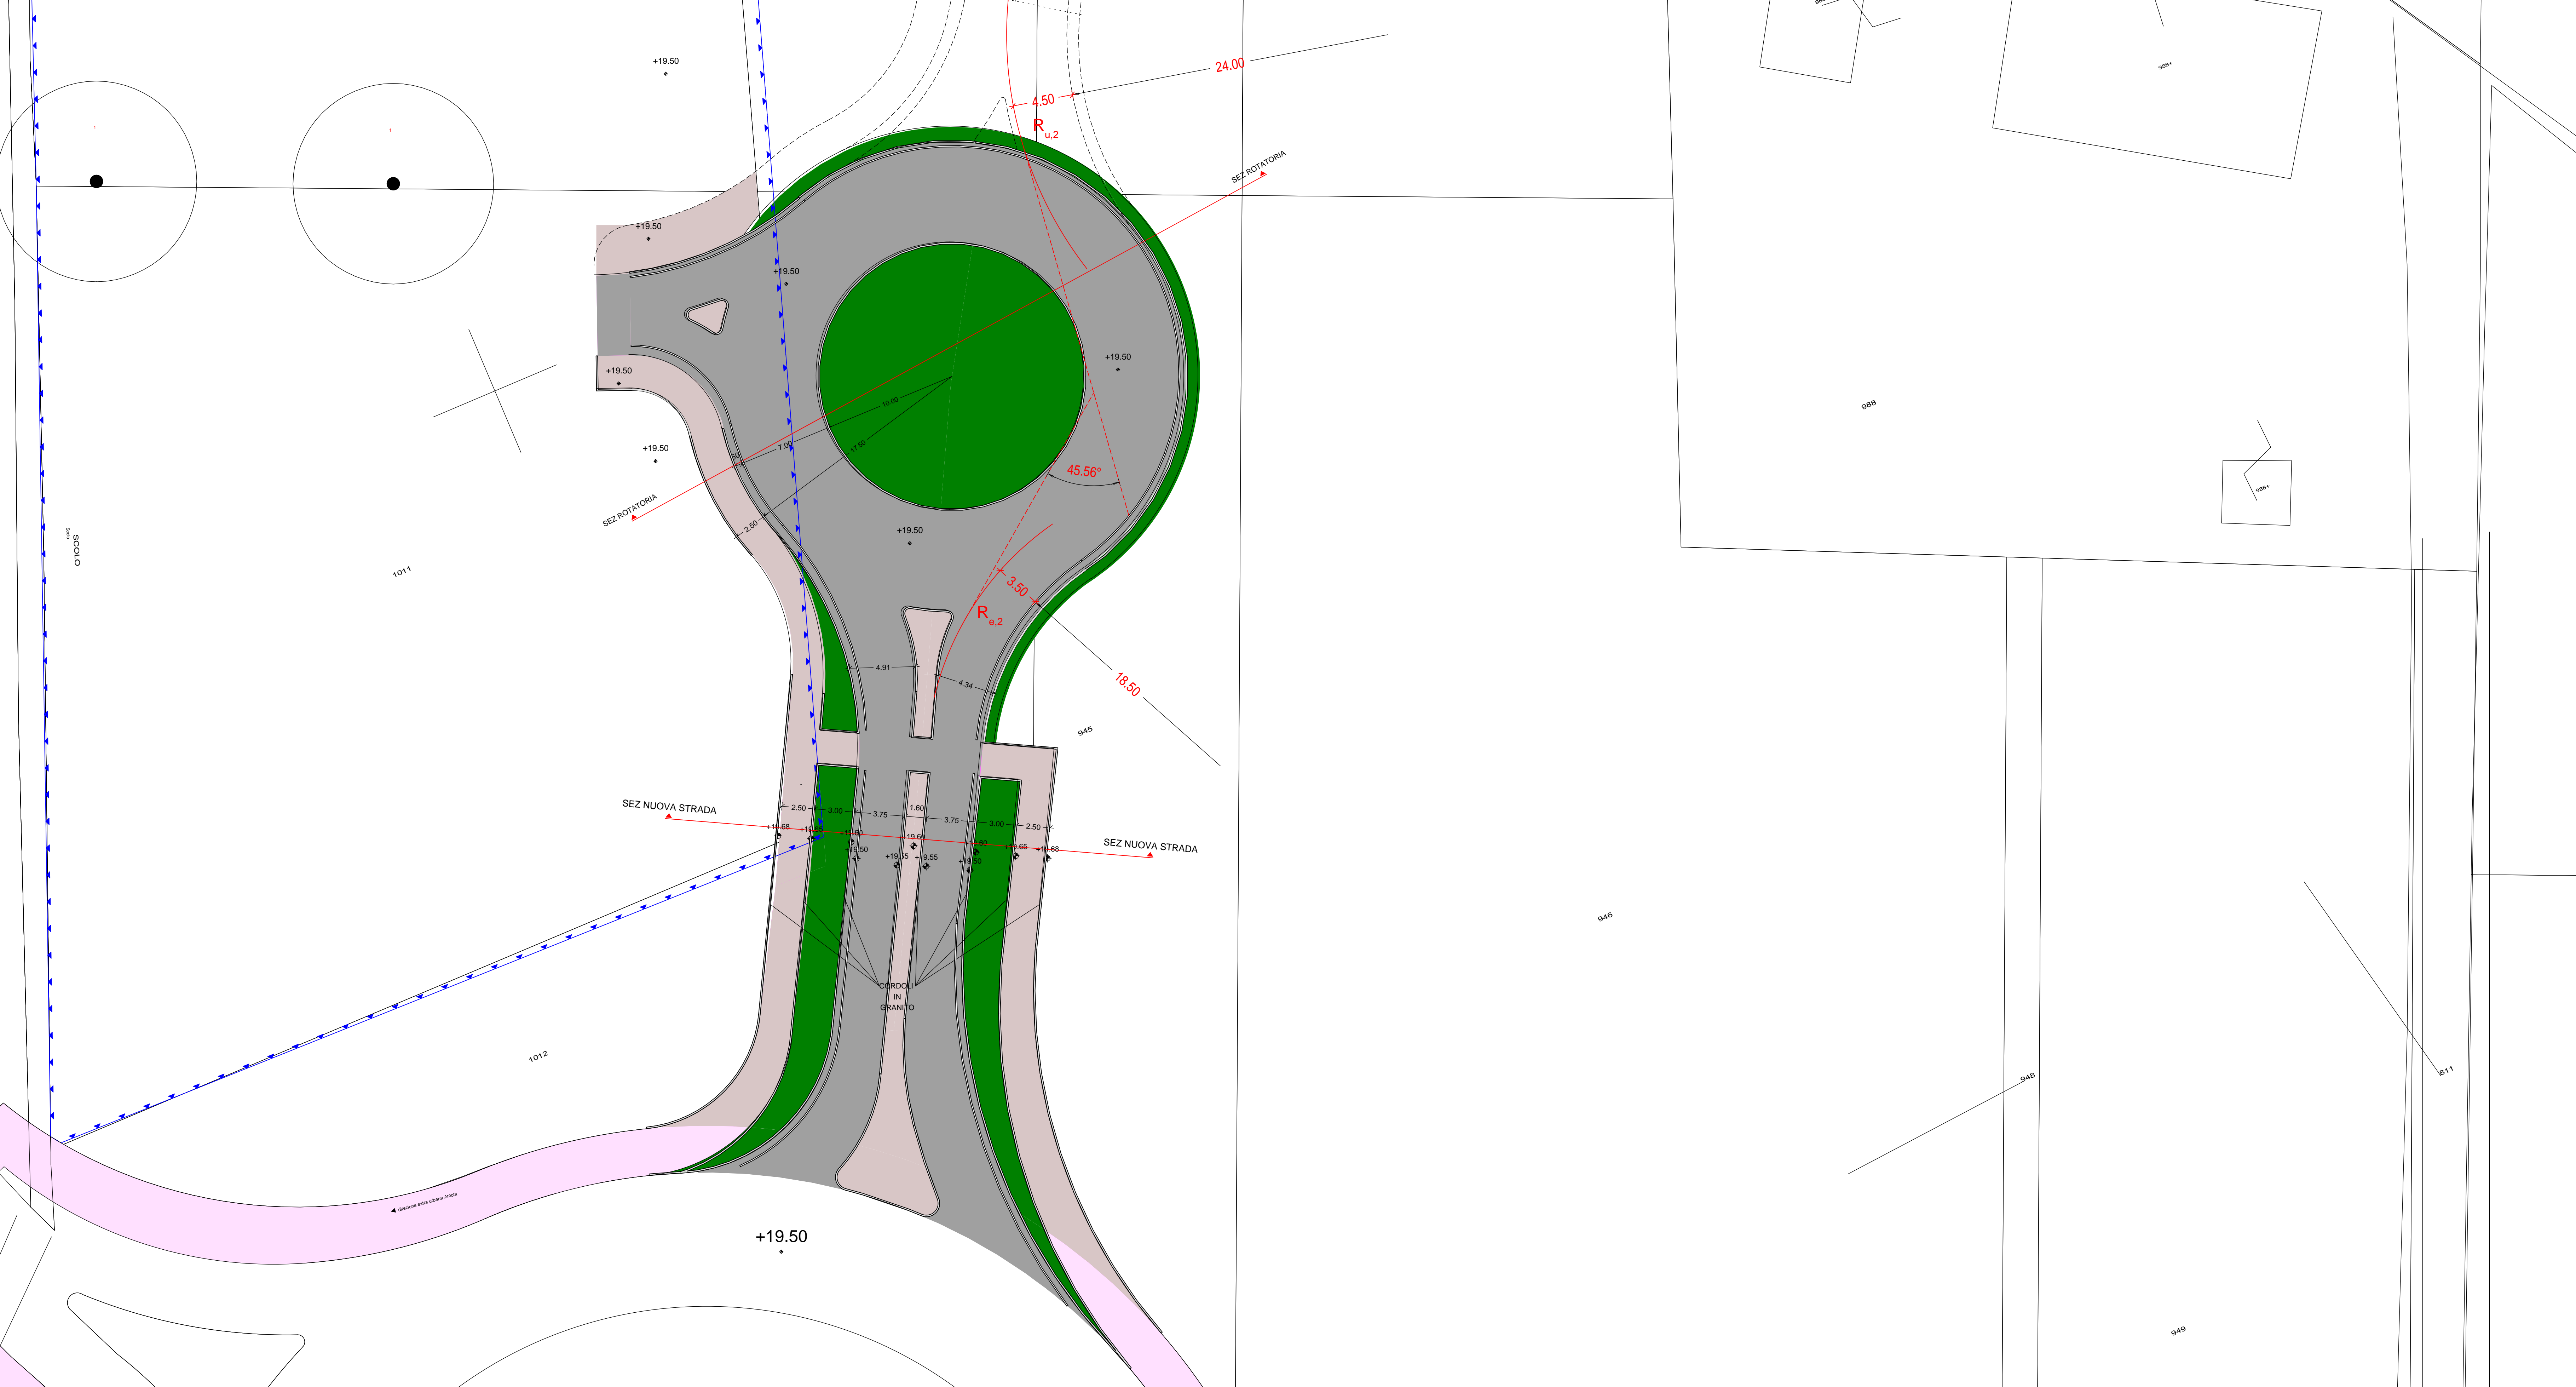

LEGENDA	
	Aree a verde
	Pavimentazione con finitura in bitume
	Pavimentazione in autobloccanti in cemento

COMUNE DI SAN GIOVANNI IN PERSICETO

APC.SG_II VILLA CONTI SUD

ACCORDO OPERATIVO PER LA REALIZZAZIONE DI MEDIO PICCOLA STRUTTURA DI VENDITA ALIMENTARE

SPAZIO RISERVATO ALL'UFFICIO TECNICO	N. PROTOCOLLO U.T.
--------------------------------------	--------------------

PROPRIETARI	
Minagest S.r.l. C.C.I.A.A. 02673561201, via Martini di Monte Sole 12 40129 Bologna P.E.C. minagest@sirbopec.org	Di. DA. Costruzioni S.r.l. C.C.I.A.A. 01792451203, via Castelfranco 18/c, 40017 San Giovanni in Persiceto P.E.C. didacostruzionisrl@legaimail.it

PROGETTISTA	DATA
LUCA GIOVANNARDI ARCHITETTO 849 strada Vignolesi 1 - 41125 Modena - tel 05217141 fax 0594394287 studio@lgaarch.it	OTTOBRE 2019
	AGGIORNAMENTI
	NOVEMBRE 2020
	LUGLIO 2021
	MARZO 2021
	MAGGIO 2021

DESCRIZIONE ELABORATO	SCALA	ELABORATO
PROGETTO URBANO OPERE DI URBANIZZAZIONE ESECUTIVI STRADE E PARCHEGGI	1:200	a 25