



NUOVO PARCHEGGIO A SERVIZIO DELLA STAZIONE FERROVIARIA

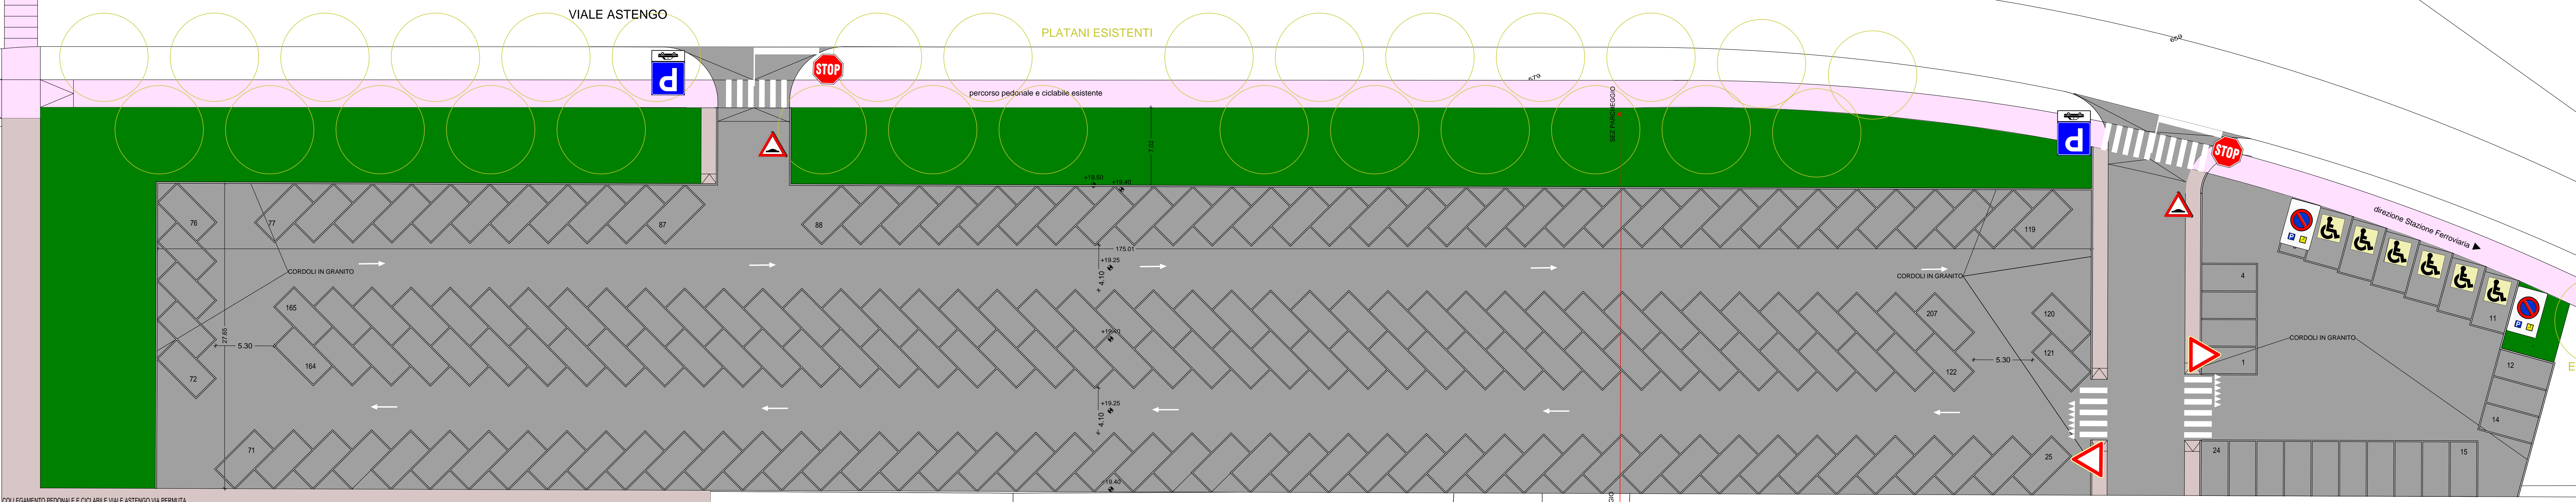

NUOVA VIABILITÀ DI COMPARTO (I TRONCO NUOVA STRADA DI COLLEGAMENTO VIA CREVALCORE - VIA CENTO)

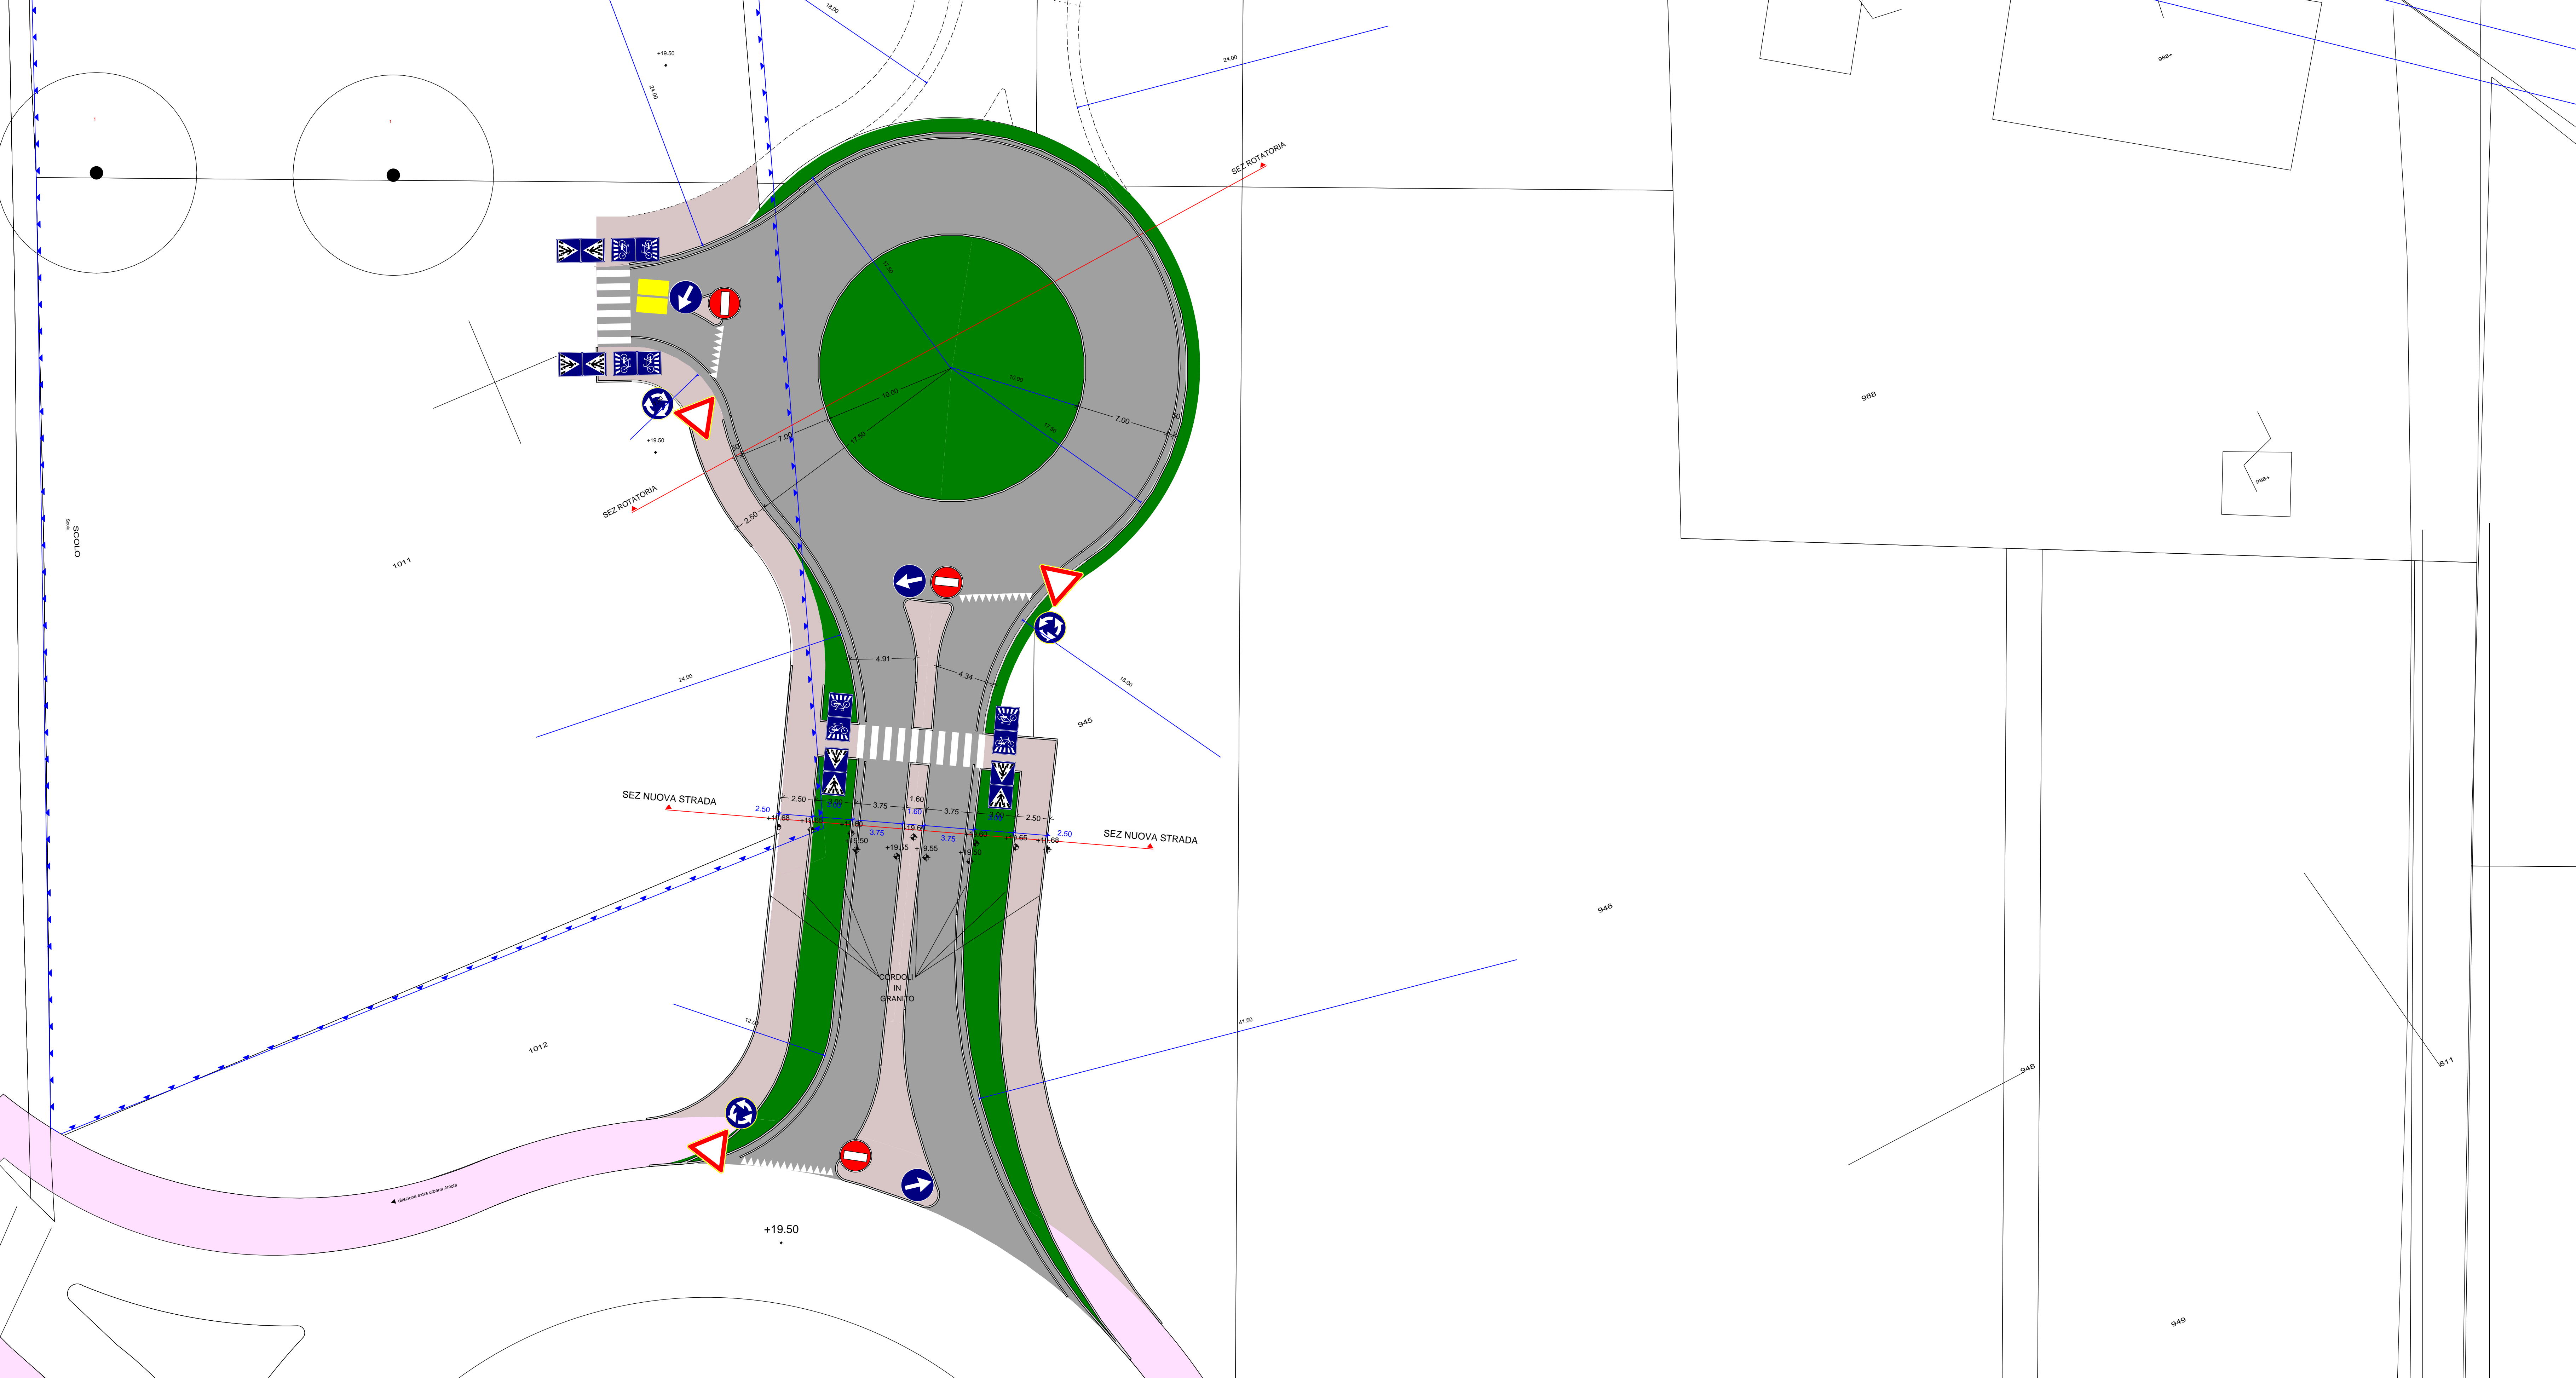

LEGENDA

- Area a verde
- Pavimentazione con finitura in bitume
- Pavimentazione in autobloccanti in cemento

COMUNE DI SAN GIOVANNI IN PERSICETO

APC.SG_II VILLA CONTI SUD

ACCORDO OPERATIVO PER LA REALIZZAZIONE DI MEDIO PICCOLA STRUTTURA DI VENDITA ALIMENTARE

SPAZIO RISERVATO ALL'UFFICIO TECNICO	N. PROTOCOLLO U.T.
--------------------------------------	--------------------

<p>PROPRIETARI</p> <p>Minagest S.r.l. C.C.I.A.A. 02673561201, via Martiri di Monte Sole 12 40129 Bologna P.E.C. minagest@sirbopec.org</p>	<p>DI. DA. Costruzioni S.r.l. C.C.I.A.A. 01792451203, via Castelfranco 18/c, 40017 San Giovanni in Persiceto P.E.C. didacostruzioni@legaimail.it</p>
---	--

<p>PROGETTISTA</p> <p>LUCA GIOVANNARDI ARCHITETTO 849 strada Vignolesi 1 - 41125 Modena - tel 059217141 fax 0594394287 studio@lgaarch.it</p>	<p>DATA</p> <p>OTTOBRE 2019</p> <p>AGGIORNAMENTI</p> <p>NOVEMBRE 2020</p> <p>LUGLIO 2021</p> <p>MARZO 2021</p> <p>MAGGIO 2021</p>
--	---

<p>DESCRIZIONE ELABORATO</p> <p>PROGETTO URBANO OPERE DI URBANIZZAZIONE ESECUTIVE SEGNALETICA ORIZZONTALE E VERTICALE</p>	<p>SCALA</p> <p>1:200</p>	<p>ELABORATO</p> <p>a 26</p>
---	---------------------------	-------------------------------------

E' vietata la riproduzione o l'utilizzo anche parziale del presente elaborato senza la preventiva autorizzazione, in forma scritta, degli Autori.
H/L = 841 / 1189 (1.00m)