




VIALE ASTENGO

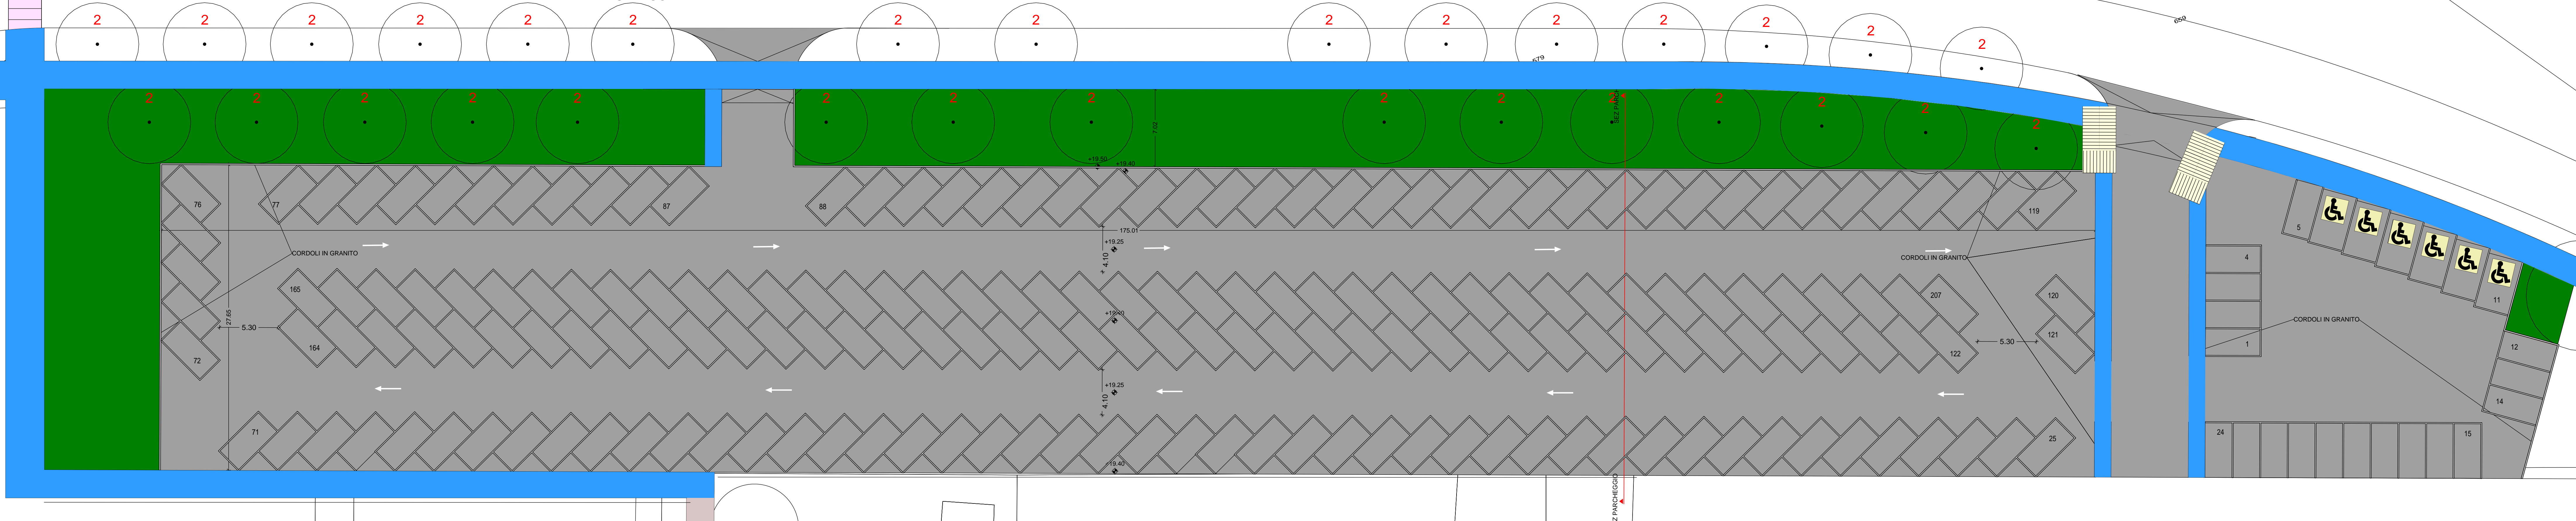

NUOVA VIABILITÀ DI COMPARTO (I TRONCO NUOVA STRADA DI COLLEGAMENTO VIA CREVALCORE - VIA CENTO)

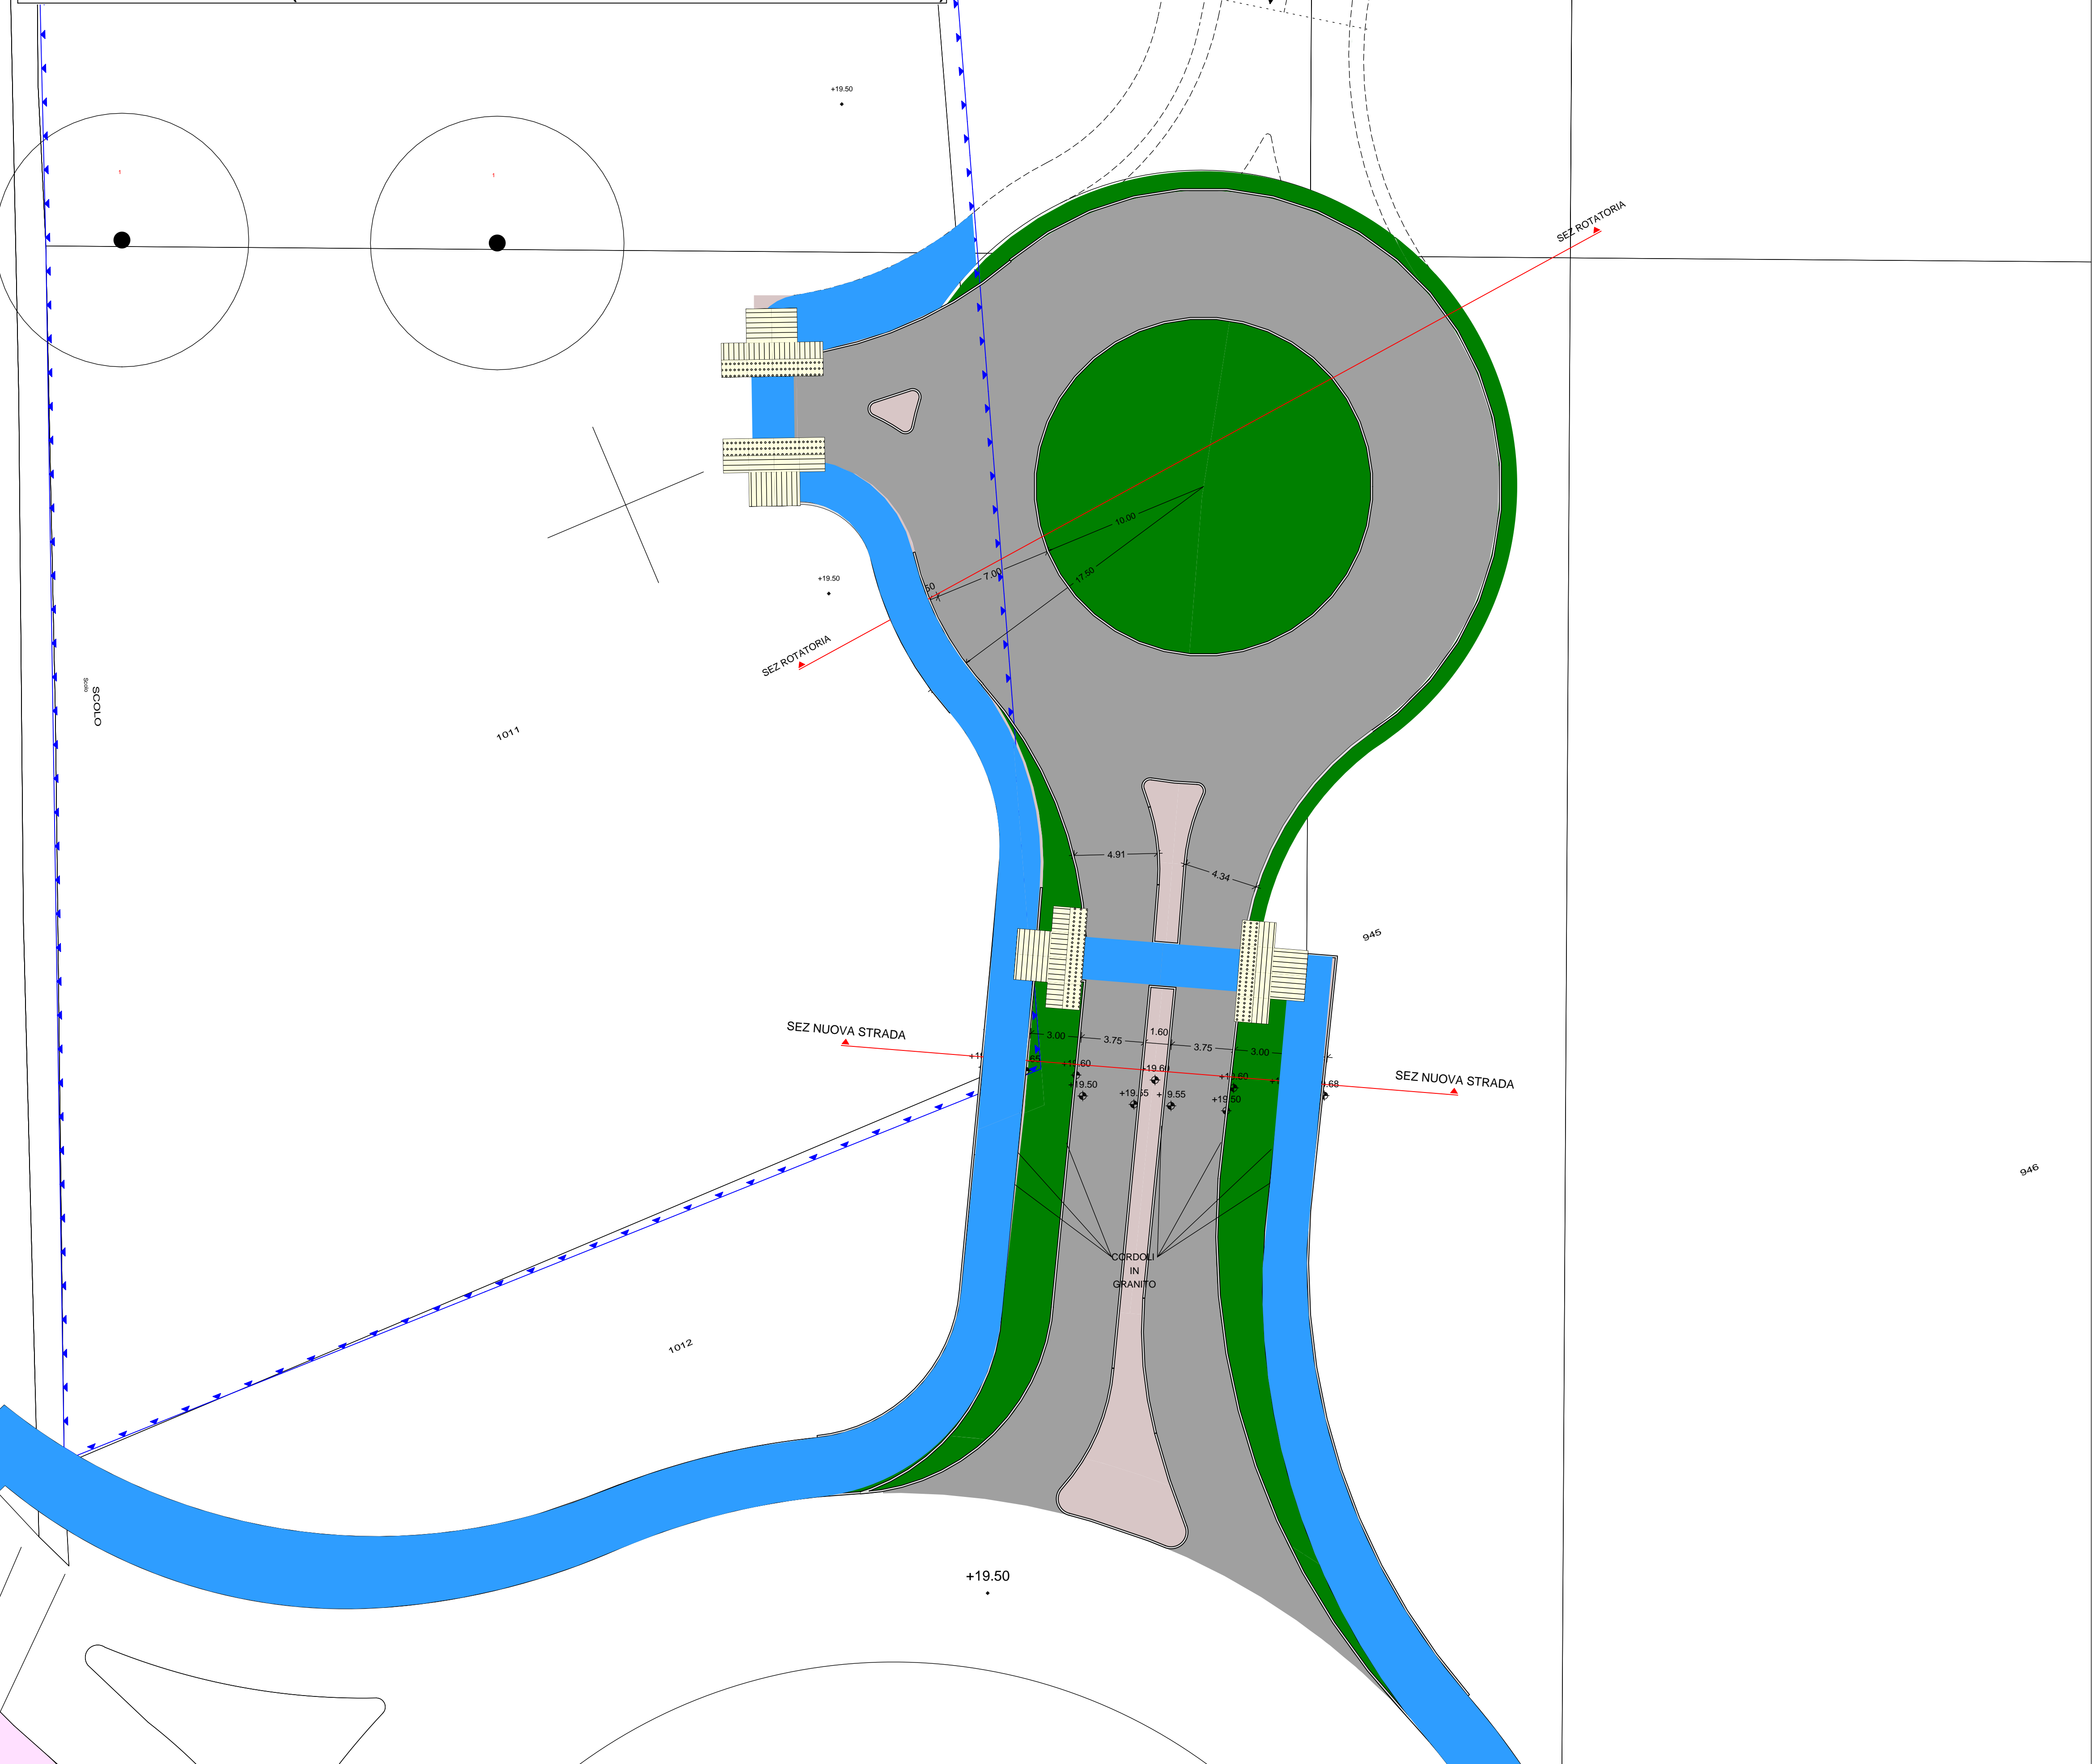

LEGENDA	
	Aree a verde
	Pavimentazione con finitura in bitume
	Pavimentazione in autobloccanti in cemento

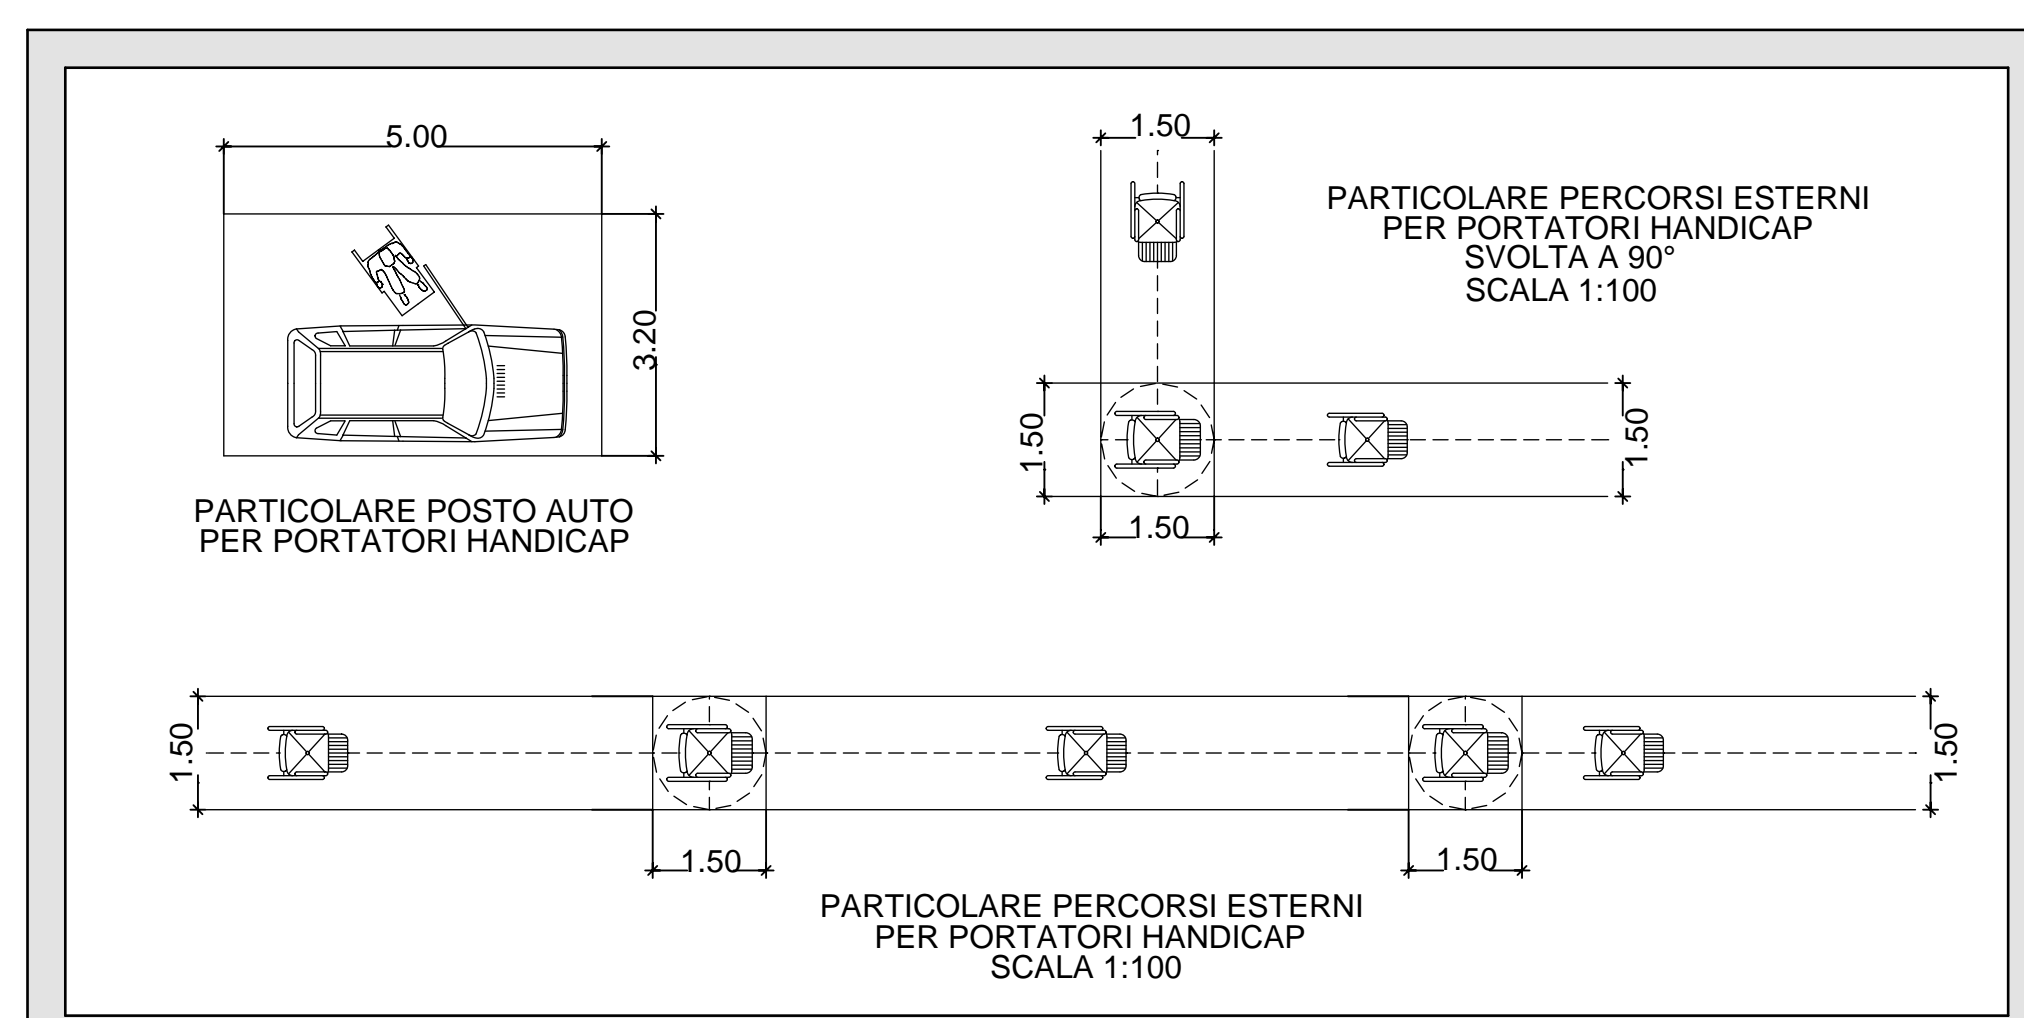

LEGENDA	
	PARCHEGGIO RISERVATO ALLE AUTOVETTURE DEI PORTATORI DI HANDICAP
	PERCORSO PRIVO DI BARRIERE ARCHITETTONICHE

LEGENDA LOGES VET EVOLUTION	
	PERICOLO VALICABILE composizione costituita da 4 elementi 30x40 Pericolo Valicabile e 2 elementi 30x40 Direzione Rettilinea
	FINE PERCORSO composizione costituita da 4 elementi 30x40 Fine Percorso e 2 elementi 30x40 Direzione Rettilinea

I percorsi pedonali / ciclabili devono essere dotati di LOGES-VET-EVOLUTION ai fini dell'abbattimento delle barriere architettoniche sensoriali. Sono da prevedersi le evidenziazioni: degli incroci con altri percorsi, delle svolte, delle deviazioni, dei pericoli, dei pericoli valicabili e dei termini dei percorsi stessi.

COMUNE DI SAN GIOVANNI IN PERSICETO

APC.SG_II VILLA CONTI SUD

ACCORDO OPERATIVO PER LA REALIZZAZIONE DI MEDIO PICCOLA STRUTTURA DI VENDITA ALIMENTARE

SPAZIO RISERVATO ALL'UFFICIO TECNICO	N. PROTOCOLLO U.T.
--------------------------------------	--------------------

PROPRIETARI	
Minagest S.r.l. C.C.I.A.A. 02673561201, via Martiri di Monte Sole 12 40129 Bologna P.E.C. minagest@sirbopec.org	Di. DA. Costruzioni S.r.l. C.C.I.A.A. 01792451203, via Castelfranco 18/c, 40017 San Giovanni in Persiceto P.E.C. didacostruzioni@legalmail.it

PROGETTISTA		DATA	
LUCA GIOVANNARDI ARCHITETTO 849 strada Vignolesi 1 - 41125 Modena - tel 059217141 fax 0594394287 studio@sigaph.it		OTTOBRE 2019	
		AGGIORNAMENTI	
		NOVEMBRE 2020	
		LUGLIO 2020	
		MARZO 2021	
		MAGGIO 2021	

DESCRIZIONE ELABORATO		SCALA	ELABORATO
PROGETTO URBANO OPERE DI BARRICIZZAZIONE ESECUTIVE SUPERAMENTO BARRIERE ARCHITETTONICHE		1:200	a 27