



NUOVO PARCHEGGIO A SERVIZIO DELLA STAZIONE FERROVIARIA

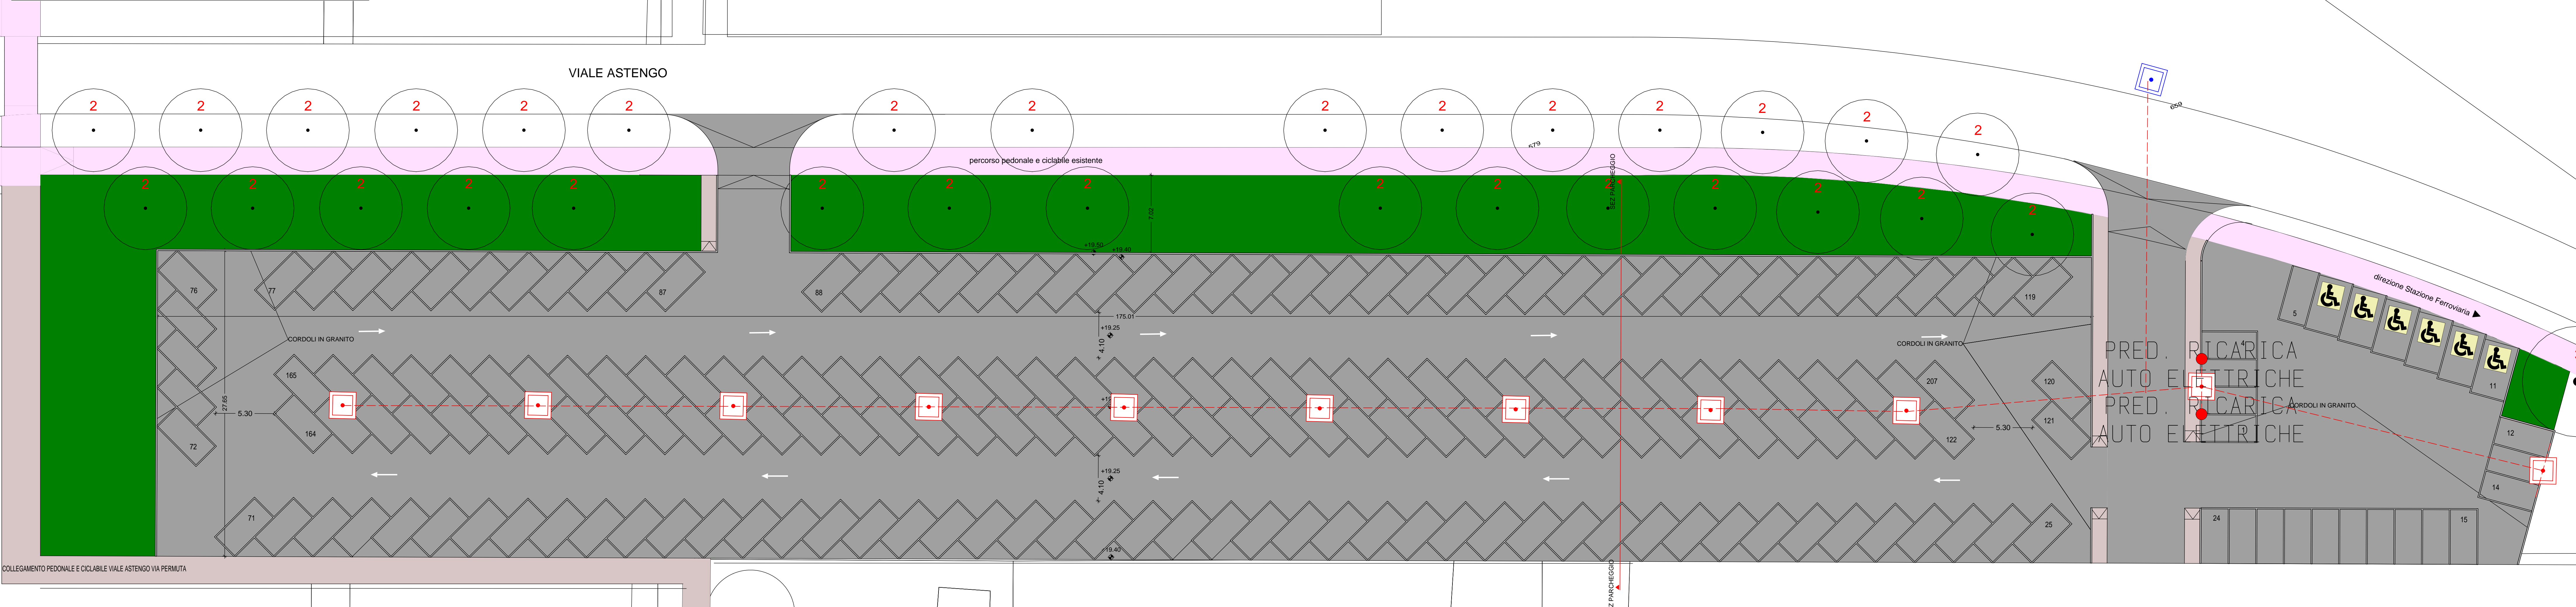

NUOVA VIABILITÀ DI COMPARTO (I TRONCO NUOVA STRADA DI COLLEGAMENTO VIA CREVALCORE - VIA CENTO)

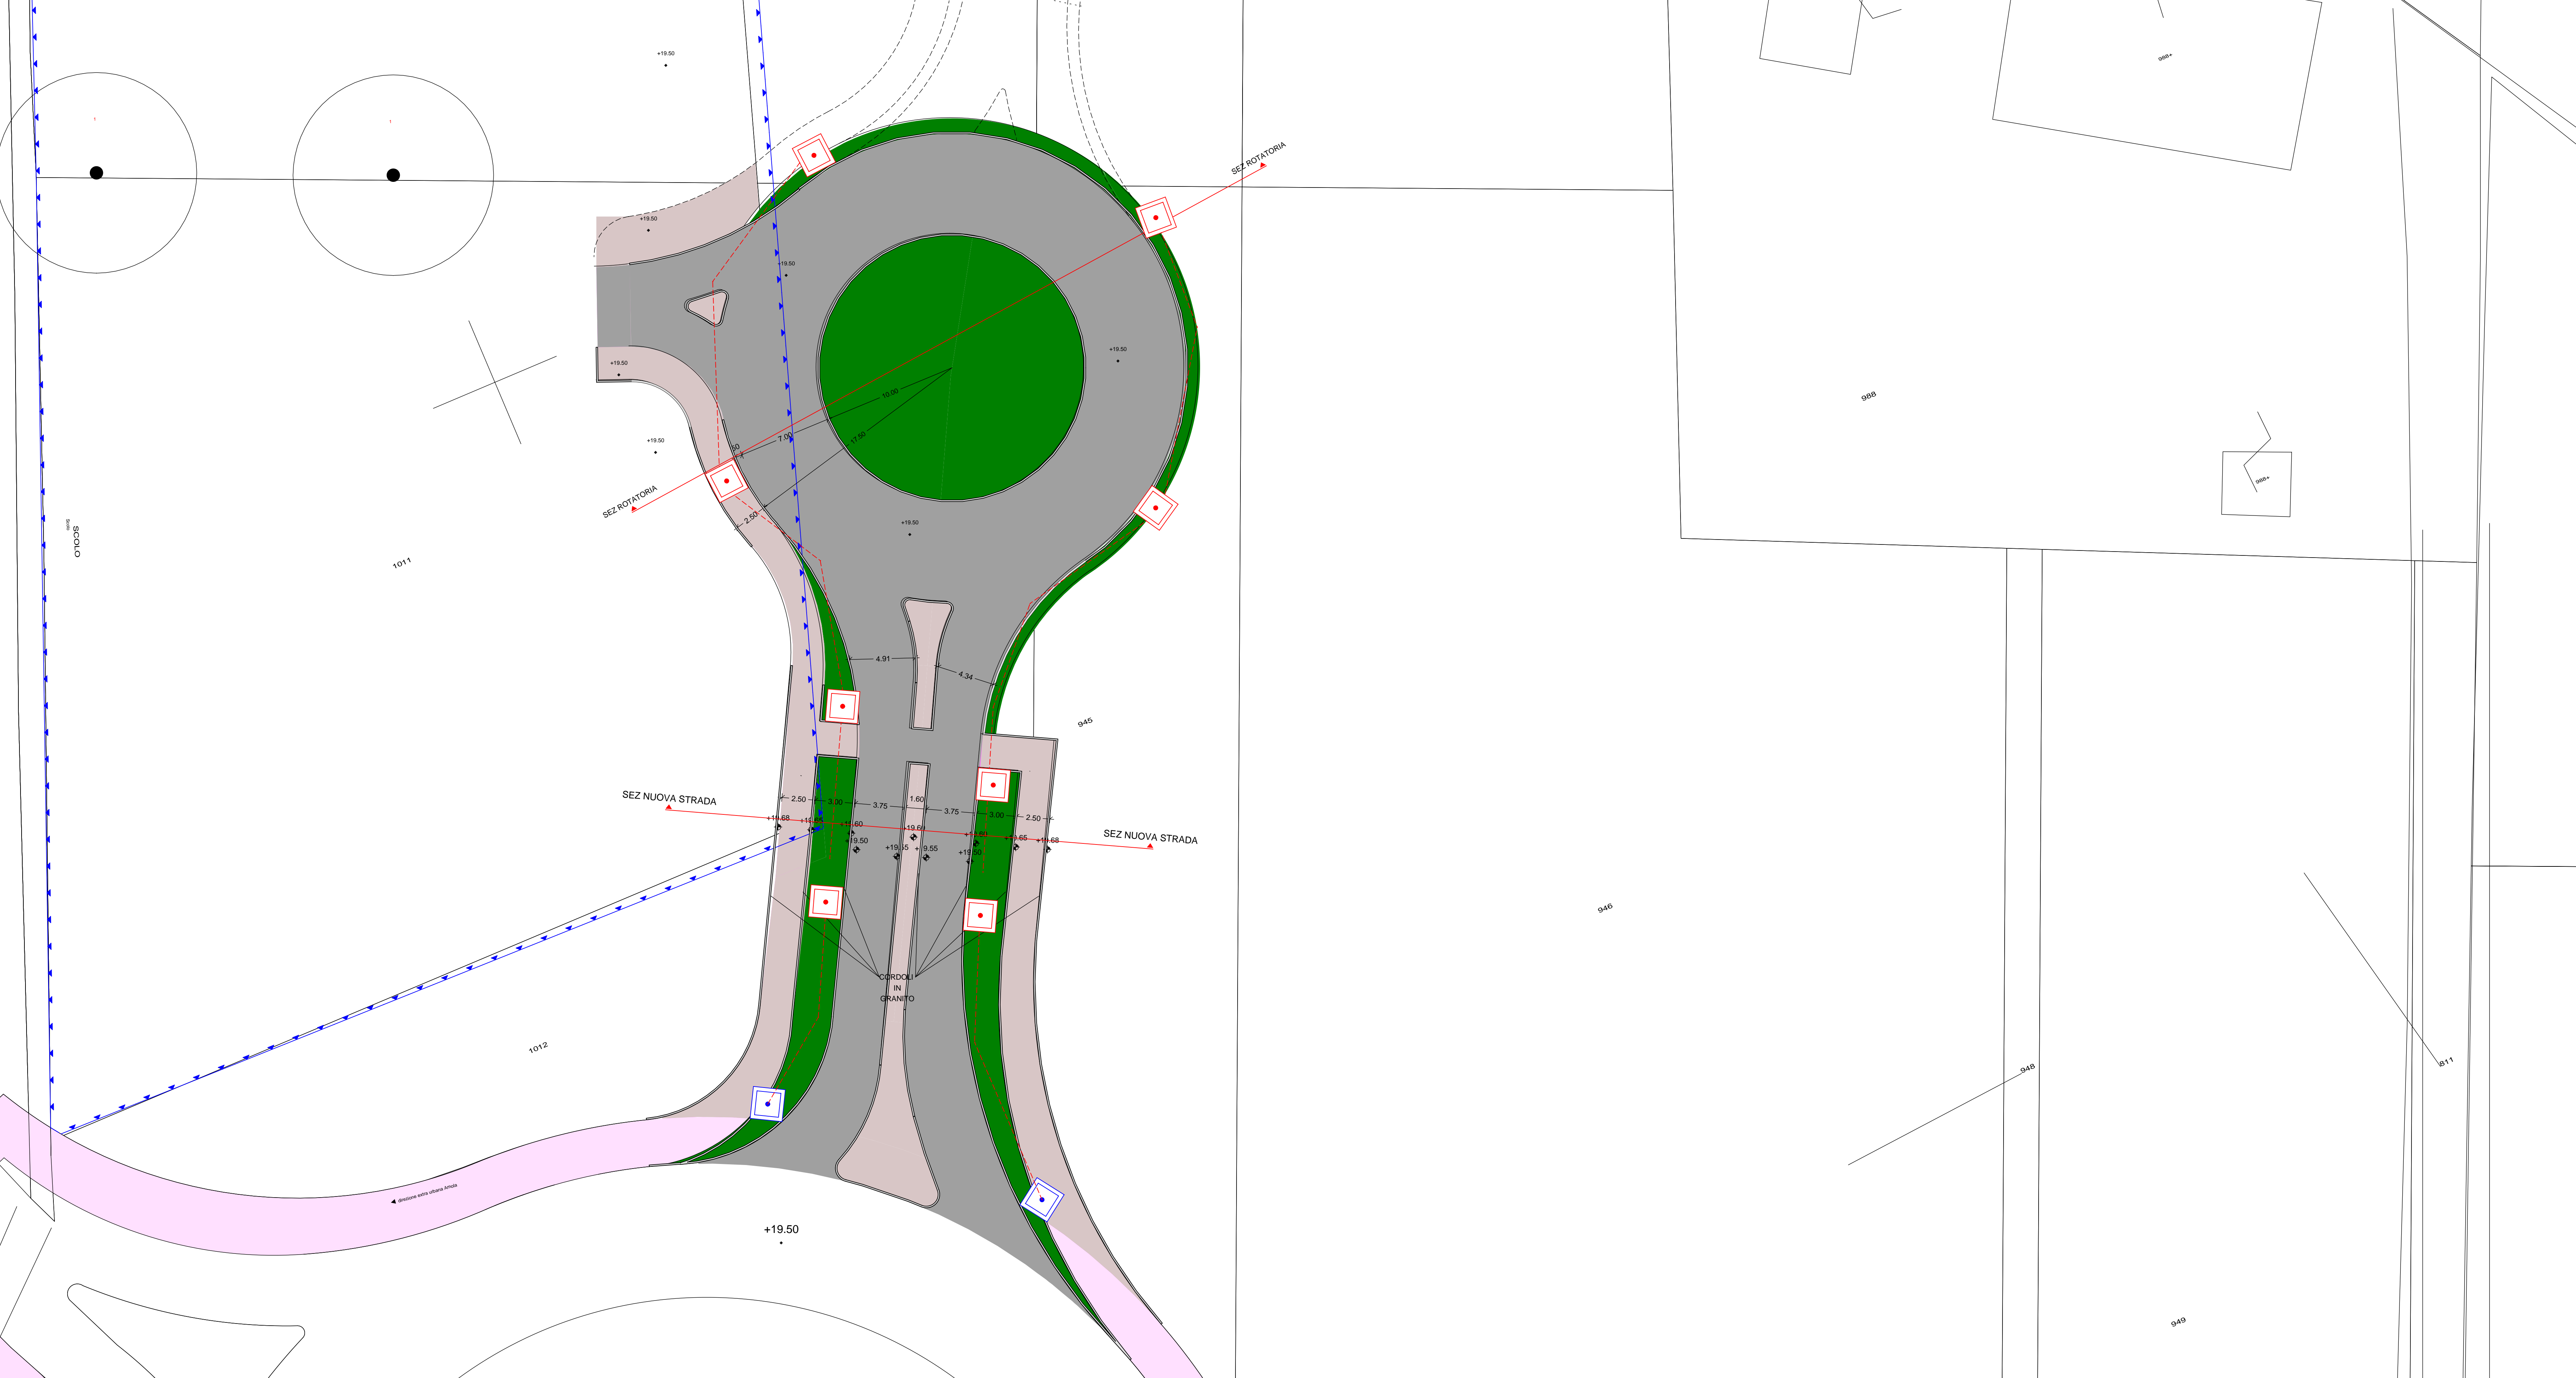

LEGENDA RETE ENERGIA ELETTRICA

- LINEA INTERRATA esistente
- LINEA INTERRATA IN PROGETTO
- PLINTO 90X90X100
- POZZETTO EDILE DI DERIVAZIONE
- PLINTO ESISTENTE
- POZZETTO ESISTENTE

LEGENDA

- Aree a verde
- Pavimentazione con finitura in bitume
- Pavimentazione in autobloccanti in cemento

COMUNE DI SAN GIOVANNI IN PERSICETO

APC.SG_II VILLA CONTI SUD

ACCORDO OPERATIVO PER LA REALIZZAZIONE DI MEDIO PICCOLA STRUTTURA DI VENDITA ALIMENTARE

SPAZIO RISERVATO ALL'UFFICIO TECNICO

N. PROTOCOLLO U.T.

PROPRIETARI

Minigest S.r.l.
C.C.I.A.A. 02673561201,
via Martini di Monte Sole 12
40129 Bologna
P.E.C. minigest@sirbopec.org

Di. DA. Costruzioni S.r.l.
C.C.I.A.A. 01792451203,
via Castelfranco 18/c,
40017 San Giovanni in Persiceto
P.E.C. didacostruzioni@legalmail.it

PROGETTISTA

LUCA GIOVANNARDI ARCHITETTO
849 strada Vignolesse 1 - 41125 Modena - tel 055717141 fax 0594394287
studio@lgarch.it

DATA

OTTOBRE 2019
AGGIORNAMENTI
NOVEMBRE 2020
LUGLIO 2020
MAGGIO 2021

DESCRIZIONE ELABORATO

PROGETTO URBANO
OPERE DI URBANIZZAZIONE ESECUTIVE
ILLUMINAZIONE PUBBLICA - OPERE EDILI

MARZO 2021

SCALA

1:200

ELABORATO

a 29

E' vietata la riproduzione o l'utilizzo anche parziale del presente elaborato senza la preventiva autorizzazione, in forma scritta, degli Autori.
H/L = 841 / 1189 (1.00m)