
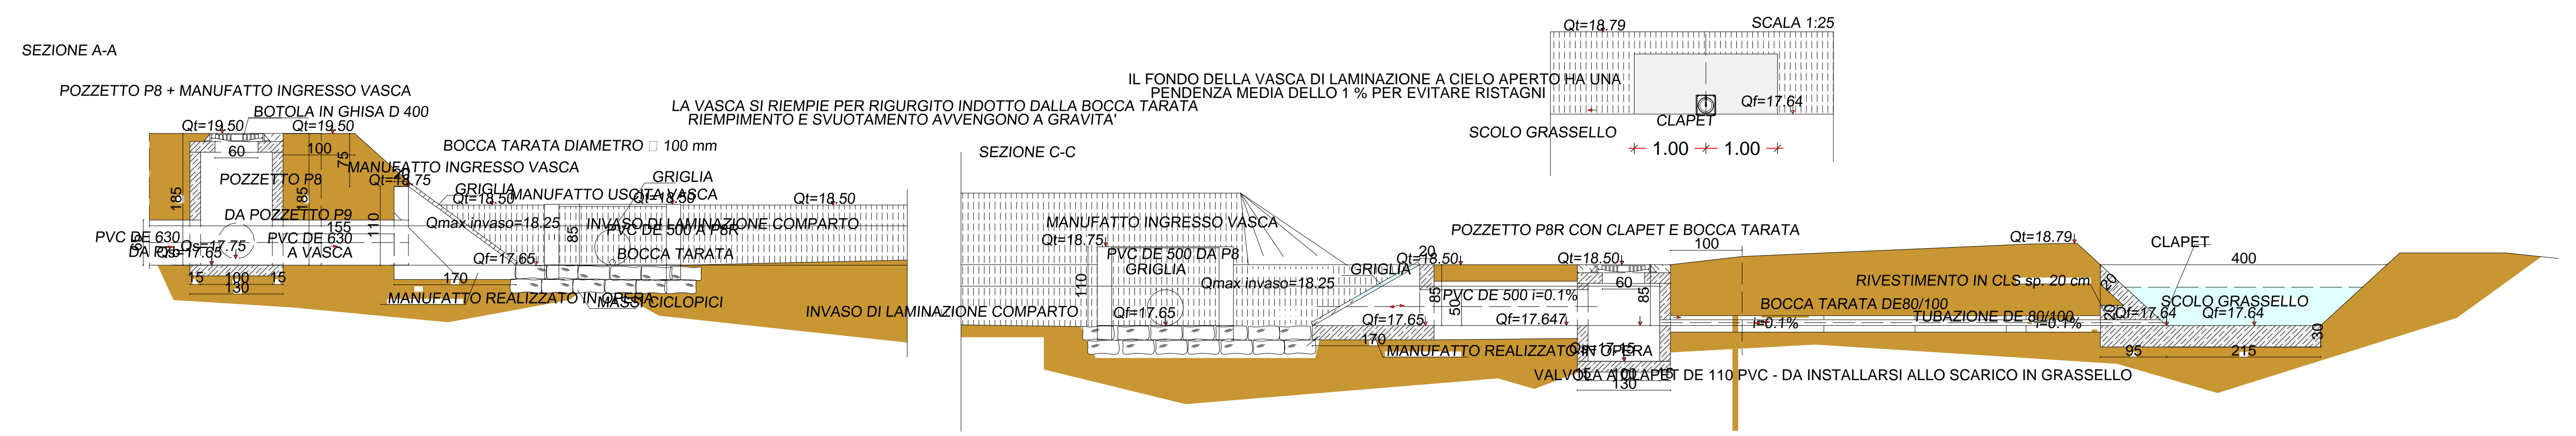


PIANTA E SEZIONI MANUFATTO DI IMMISSIONE / EMISSIONE

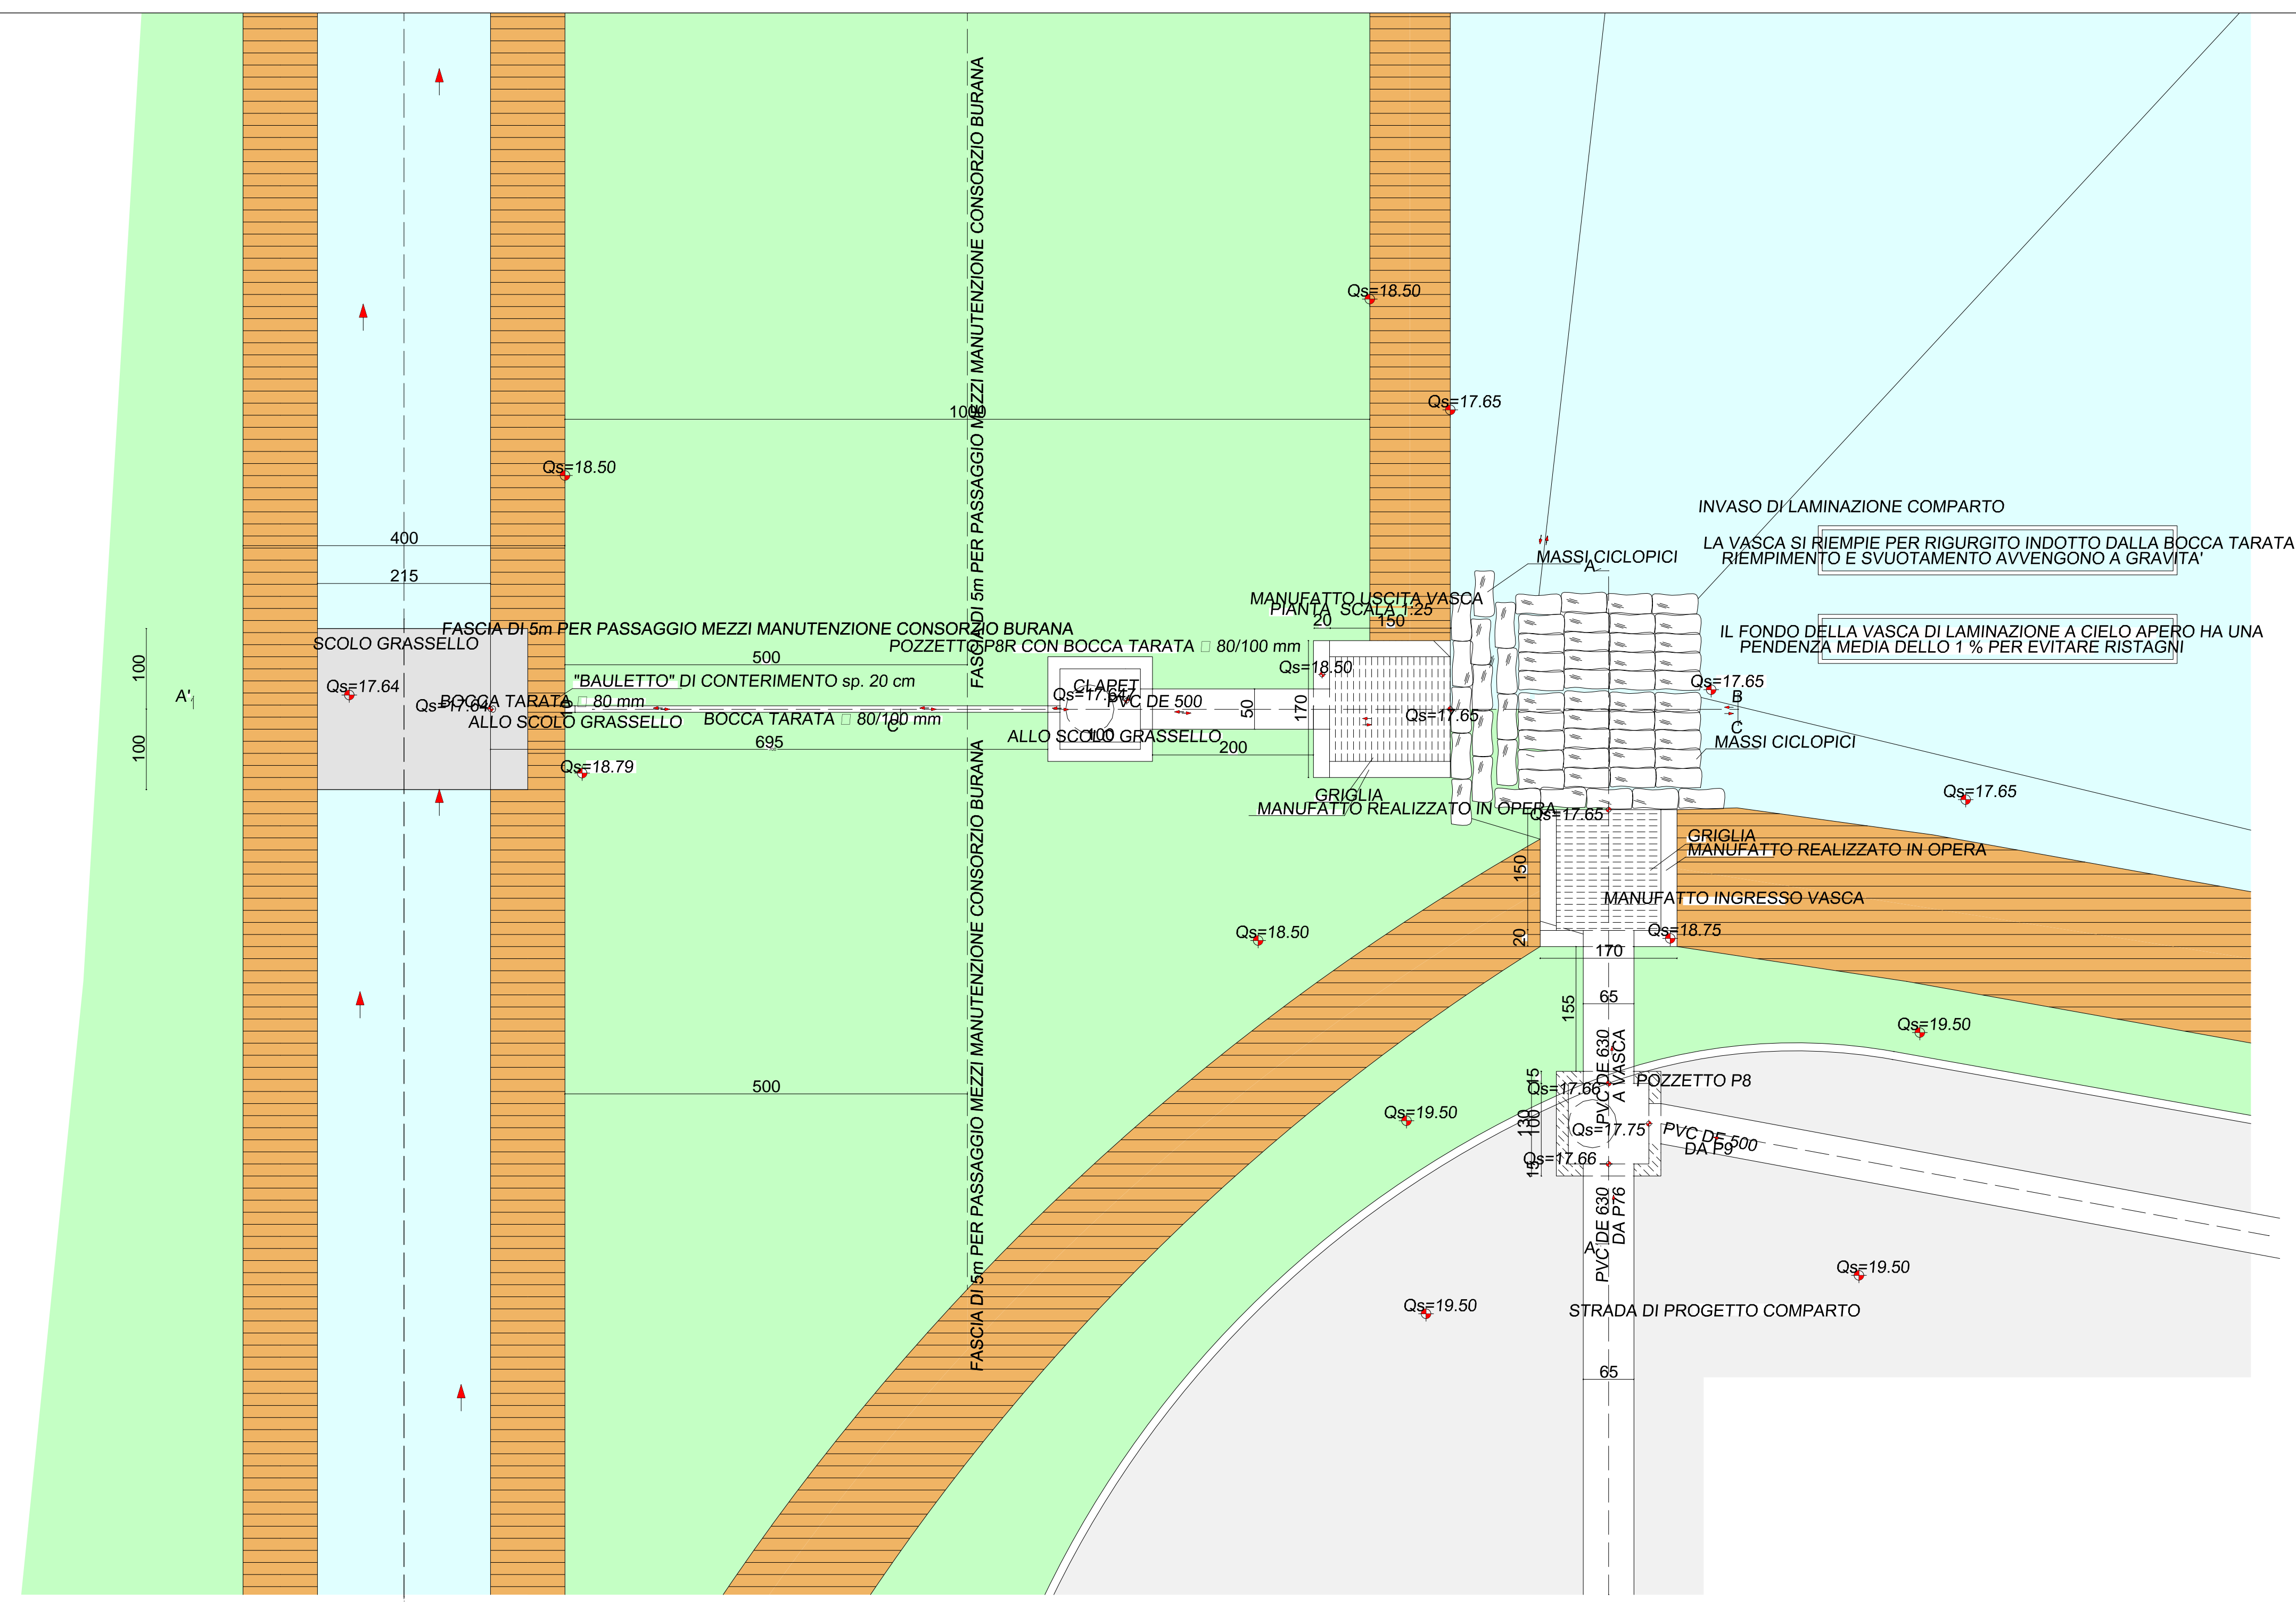

COMUNE DI SAN GIOVANNI IN PERSICETO

APC.SG\_II VILLA CONTI SUD

ACCORDO OPERATIVO  
 PER LA REALIZZAZIONE DI  
 MEDIO PICCOLA STRUTTURA DI VENDITA  
 ALIMENTARE

SPAZIO RISERVATO ALL'UFFICIO TECNICO

N. PROTOCOLLO U.T.

PROPRIETARI

Minagest S.r.l.  
 C.C.I.A.A. 02673561201,  
 via Martini di Monte Sole 12  
 40129 Bologna  
 P.E.C. minagest@sirbopec.org

Di. DA. Costruzioni S.r.l.  
 C.C.I.A.A. 01792451203,  
 via Castelfranco 18/c,  
 40017 San Giovanni in Persiceto  
 P.E.C. didacostruzioni@legalmail.it

PROGETTISTA

LUCA GIOVANNARDI  
 ARCHITETTO  
 849 strada Vignolesse 1 - 41125 Modena - tel 05217141 fax 0594394287  
 studio@lgaarch.it

DATA

OTTOBRE 2019  
 AGGIORNAMENTI  
 NOVEMBRE 2020  
 MARZO 2021  
 GIUGNO 2021

DESCRIZIONE ELABORATO

PROGETTO URBANO  
 OPERE DI URBANIZZAZIONE  
 VOLUME DI COMPENSO COMPARTO

SCALA

1:50

ELABORATO

a 32

E' vietata la riproduzione o l'utilizzo anche parziale del presente elaborato senza la preventiva autorizzazione, in forma scritta, degli Autori.  
 H/L = 841 / 1189 (1.00m)