

**TABELLA DI VERIFICA DOTAZIONI DI USO PUBBLICO**



PARCHEGGI		
	minimo	progetto
m2	1027 ≤	1462
posti auto (1/25m2)	41,08 ≤	47

AREE VERDI		
	minimo	progetto
m2	513 ≤	513

**TABELLA DI VERIFICA DOTAZIONI PERTINENZIALI**

PARCHEGGI		
	minimo	progetto
m2 SV	1038,6	
posti auto clienti (1/13 m2 SV)	79,89 ≤	80
posti auto personale		7

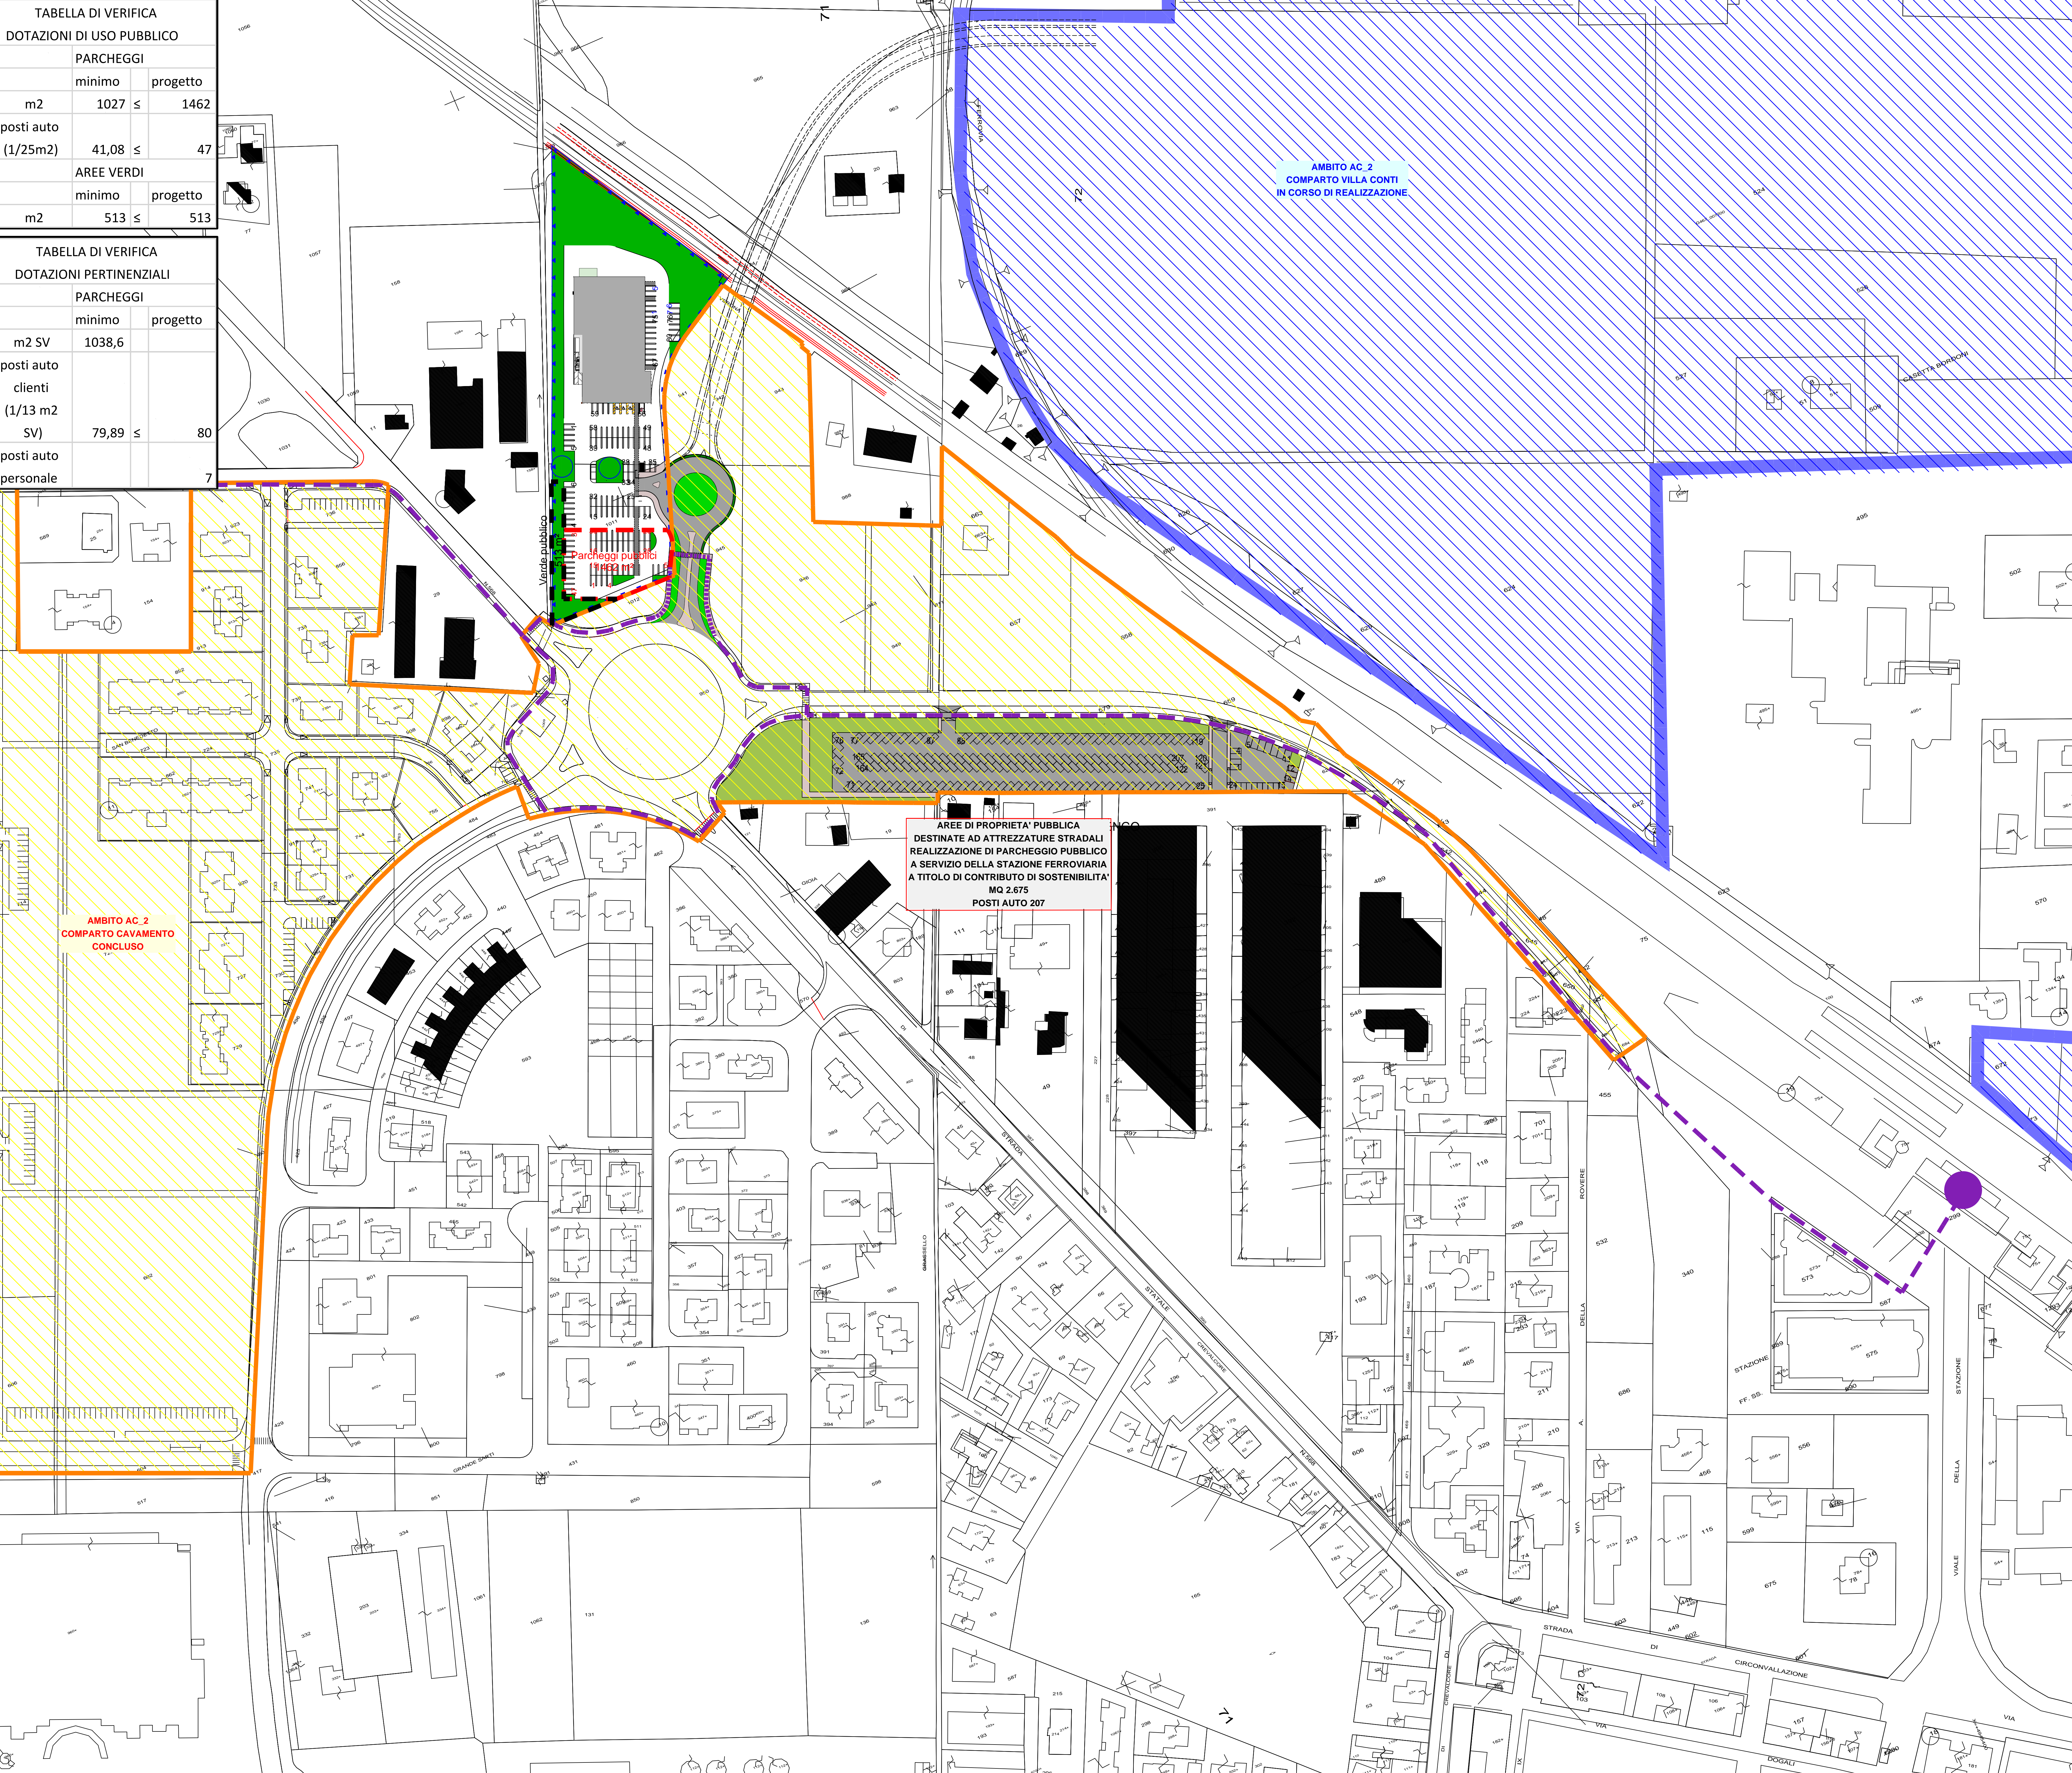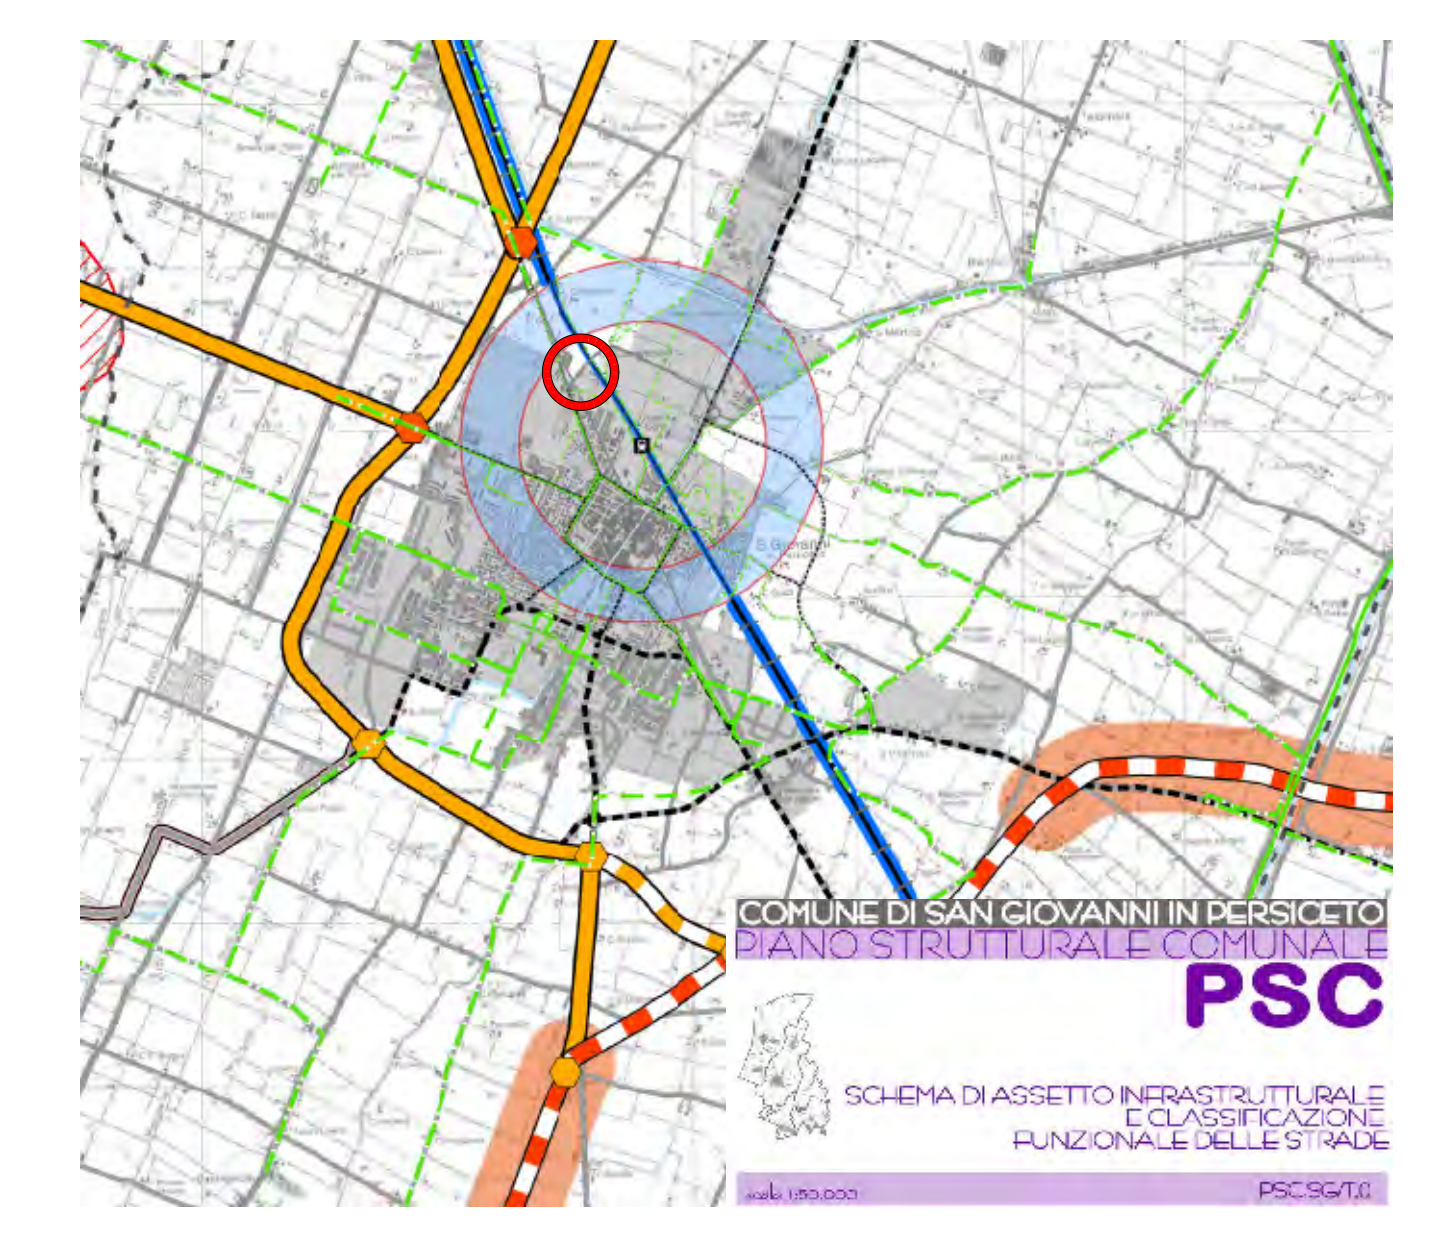

**AREE DI PROPRIETA' PUBBLICA DESTINATE AD ATTREZZATURE STRADALI REALIZZAZIONE DI PARCHEGGIO PUBBLICO A SERVIZIO DELLA STAZIONE FERROVIARIA A TITOLO DI CONTRIBUTO DI SOSTENIBILITA' MQ 2.675 POSTI AUTO 207**

**LEGENDA**

- Area a verde
- Pavimentazione con finitura in bitume
- Pavimentazione in autobloccanti in cemento

**LEGENDA**

- Parcheeggi pubblici
- Are verdi pubbliche
- Percorsi pedonali e ciclabili esistenti
- Percorsi pedonali e ciclabili di progetto

**TABELLA DI RIEPILOGO DATI URBANISTICI**

m2 ST	11 296
m2 SU	1 711
m2 SV	1 038,6

COMUNE DI SAN GIOVANNI IN PERSICETO

**APC.SG\_II VILLA CONTI SUD**

**ACCORDO OPERATIVO PER LA REALIZZAZIONE DI MEDIO PICCOLA STRUTTURA DI VENDITA ALIMENTARE**

SPAZIO RISERVATO ALL'UFFICIO TECNICO	N. PROTOCOLLO U.T.
--------------------------------------	--------------------

PROPRIETARI

Minagest S.r.l. C.C.I.A.A. 02673561201, via Martini di Monte Sole 12 40129 Bologna P.E.C. minagest@sirbopec.org	Di. DA. Costruzioni S.r.l. C.C.I.A.A. 01792451203, via Castellfranco 18/c, 40017 San Giovanni in Persiceto P.E.C. didacostruzioni@legalmail.it
---	--

PROGETTISTA	DATA
LUCA GIOVANNARDI ARCHITETTO 849 strada Vignolesi 1 - 41125 Modena - tel 05217141 fax 0594394287 studio@sigarch.it	OTTOBRE 2019
AGGIORNAMENTI	NOVEMBRE 2020
	MARZO 2021
	GIUGNO 2021

DESCRIZIONE ELABORATO	SCALA	ELABORATO
<b>PROGETTO URBANO INQUADRAMENTO URBANISTICO</b>	1:1000	<b>a 2.1</b>

E' vietata la riproduzione e/o utilizzo anche parziale del presente elaborato senza la preventiva autorizzazione, in forma scritta, degli Autori.  
HL = 841 / 1189 (1.00m)