
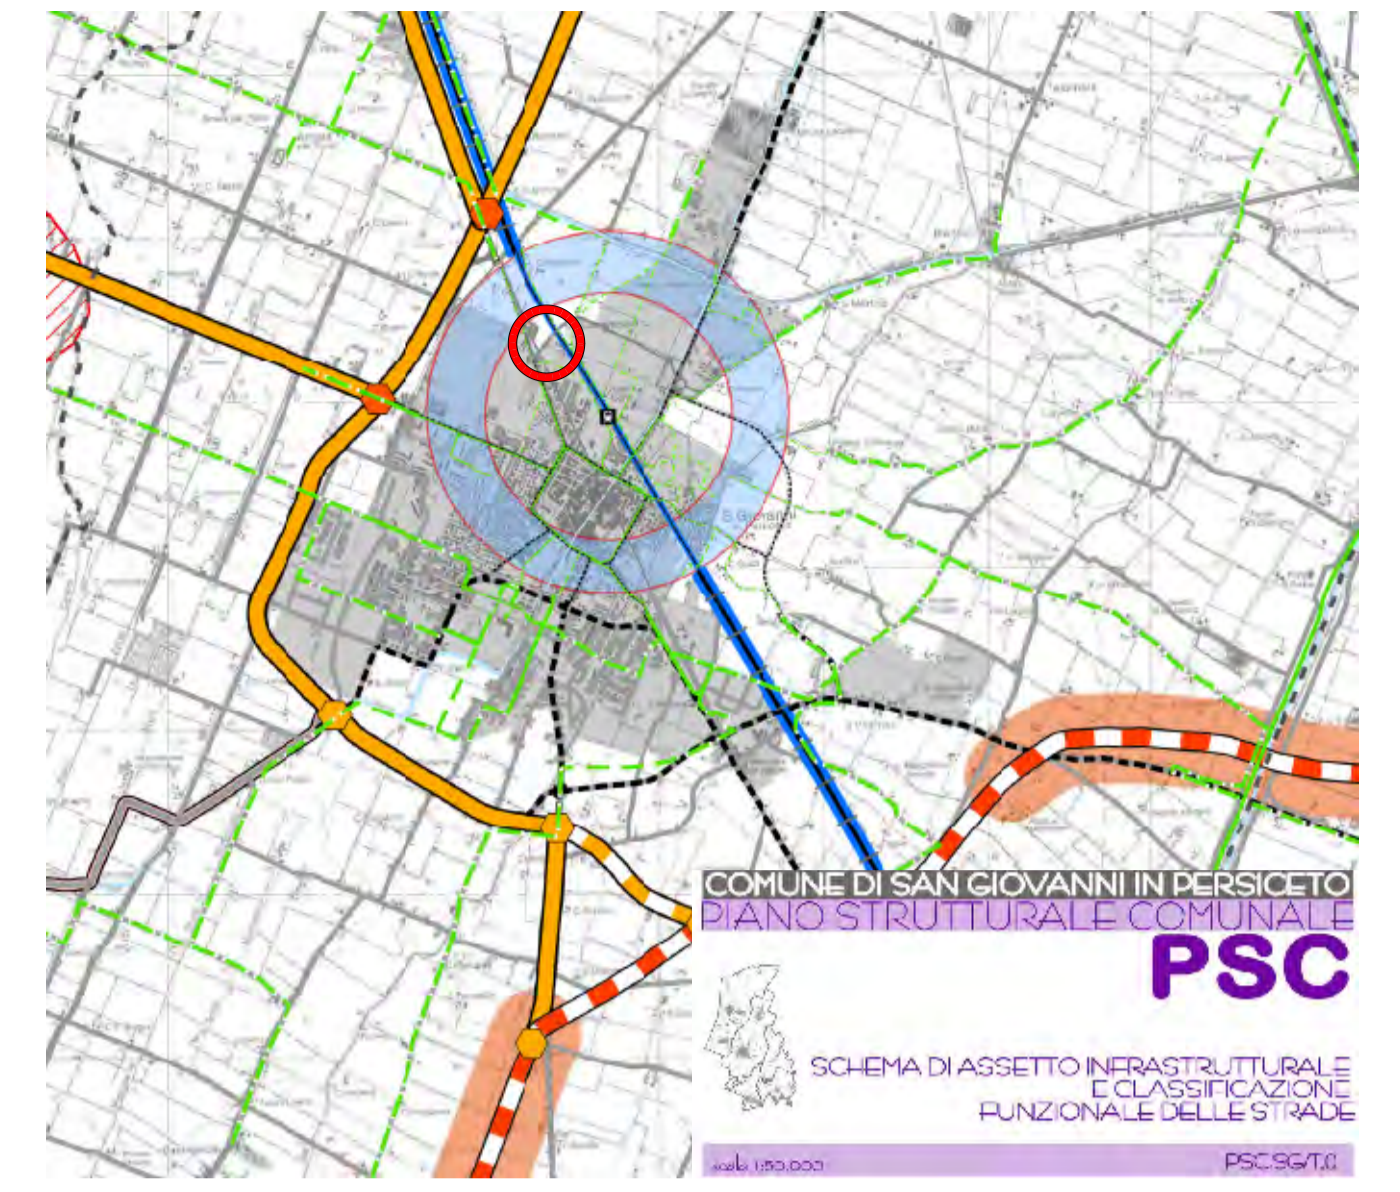


TABELLA DI VERIFICA DOTAZIONI DI USO PUBBLICO		
PARCHEGGI		
m2	minimo	progetto
	1027 ≤	1462
posti auto (1/25m2)	41,08 ≤	47
AREE VERDI		
m2	minimo	progetto
	513 ≤	513

TABELLA DI VERIFICA DOTAZIONI PERTINENZIALI		
PARCHEGGI		
m2 SV	minimo	progetto
	1038,6	
posti auto clienti (1/13 m2 SV)	79,89 ≤	80
posti auto personale		7

TABELLA DI RIEPILOGO DATI URBANISTICI		
m2 ST		
	11 296	
m2 SU	1 711	
m2 SV	1 038,6	

TABELLA DI VERIFICA SUPERFICI PERMEABILI		
m2	minimo	progetto
ST 11.296		
(1/5 m2 ST)	2 259 ≤	3 517
VERDE PERTINENZIALE		
m2	minimo	progetto
SF 9.321		
SCO 1.845		
SF al netto di SCO 7.476		
(1/5 m2 ST)	1 495 ≤	2 981

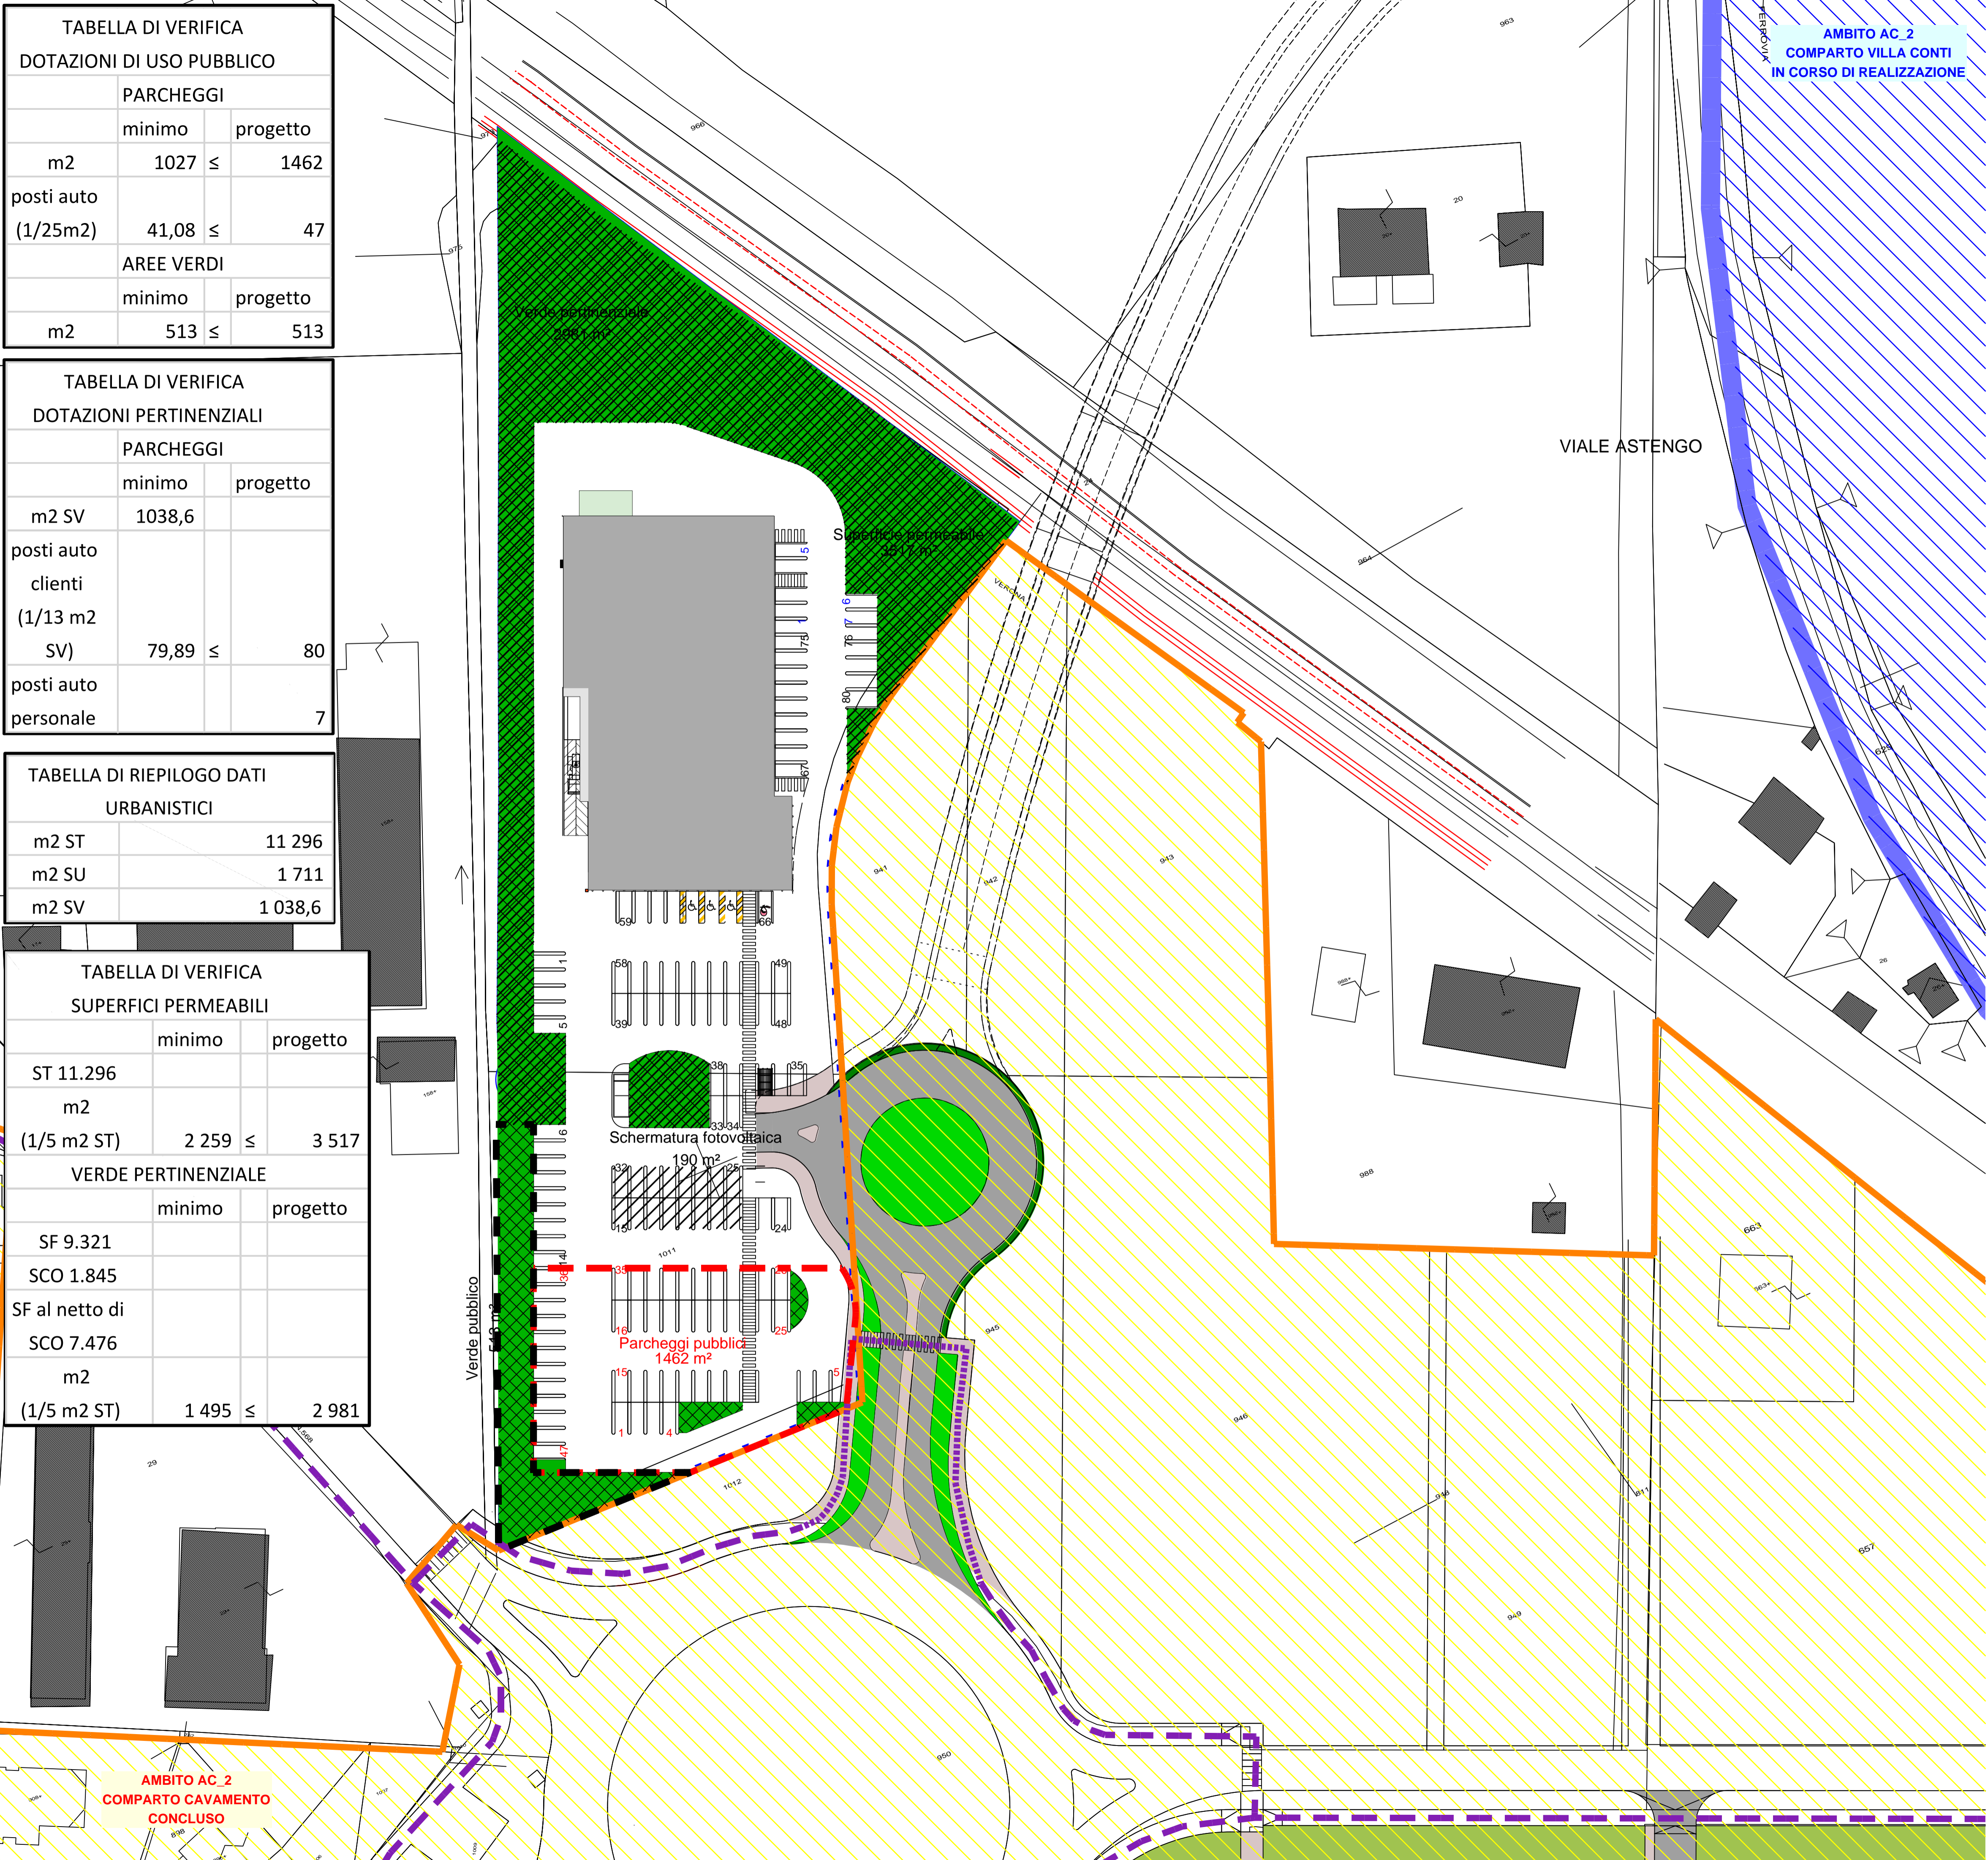

LEGENDA	
	Parcheggi pubblici
	Aree verdi pubbliche
	Percorsi pedonali e ciclabili esistenti
	Percorsi pedonali e ciclabili di progetto

COMUNE DI SAN GIOVANNI IN PERSICETO

APC.SG\_II VILLA CONTI SUD

**ACCORDO OPERATIVO PER LA REALIZZAZIONE DI MEDIO PICCOLA STRUTTURA DI VENDITA ALIMENTARE**

SPAZIO RISERVATO ALL'UFFICIO TECNICO	N. PROTOCOLLO U.T.
--------------------------------------	--------------------

PROPRIETARI	
Minagest S.r.l. C.C.I.A.A. 02673561201, via Martiri di Monte Sole 12 40129 Bologna P.E.C. minagest@sirbopec.org	DI. DA. Costruzioni S.r.l. C.C.I.A.A. 01792451203, via Castelfranco 18/c, 40017 San Giovanni in Persiceto P.E.C. didacostruzionisrl@legalmail.it

PROGETTISTA	DATA
LUCA GIOVANARDI ARCHITETTO 849 strada Vignolese I - 41125 Modena tel 059217141 fax 0594394287 studio@lgarch.it	OTTOBRE 2019
	AGGIORNAMENTI
	NOVEMBRE 2020
	GIUGNO 2020
	MARZO 2021
	LUGLIO 2021

DESCRIZIONE ELABORATO	SCALA	ELABORATO
<b>PROGETTO URBANO COMPARTO OGGETTO DI ACCORDO OPERATIVO</b>	1:500	<b>a 2.2</b>

E' vietata la riproduzione e/o utilizzo anche parziale del presente elaborato senza la preventiva autorizzazione, in forma scritta, degli Autori. H/L = 594 / 841 (0.50m²) Allplan 2020